


DESIG.: E22	CANTIDAD: S/ PROYECTO	Tipo: Vado accesibilidad peatonal simple recto
		Observaciones: -
		Sector: 01 - 09


DIMENSIONES	5m x 2m.
MATERIAL/TECNOLOGÍA	01 - Rampa realizada en H ⁹ A ⁹ H21 in situ, con malla metálica Q188. Terminación antideslizante, textura peinada con endurecedor no metálico y sellado con polímero acrílico. 02 - Borde alisado de 0.10 m con llana metálica. 03 - Junta de dilatación de poliestireno expandido de " terminación superior sellador elástico preconformado tipo "Nódulo"/color gris o similar. 04 - Baldosa calcárea avisadora podotáctil modelo "Treboillos", 0.40 x 0.40 m, color amarillo, con contrapiso H21, tipo Blangino o equivalente.
NOTA	Colocación según proyecto. El contratista deberá verificar las medidas en obra previamente a la realización. Se colocará en cada vado peatonal dos hiladas de avisadoras podotáctiles hasta la línea municipal. Colocación de las mismas según ubicación de vado en proyecto.

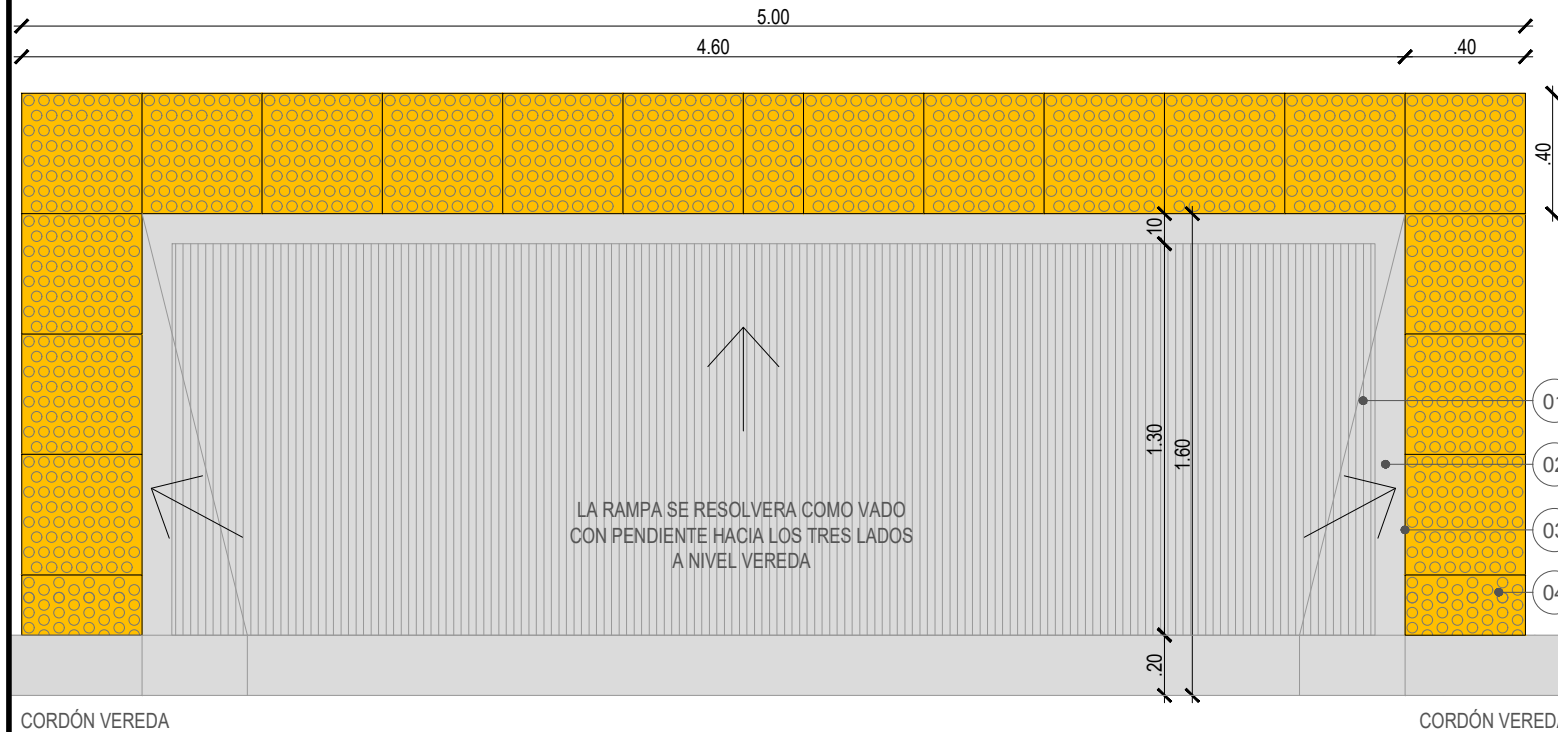

CORDÓN VEREDA


CORDÓN VEREDA

DETALLE PLANTA
ESC.1:25

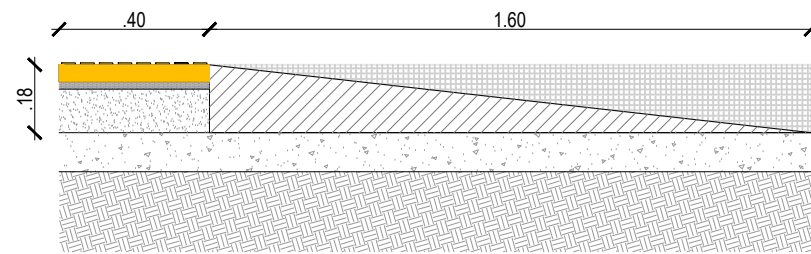

PENDIENTE MÁXIMA: 8.33 %
(PROPORCIÓN DE 1:12)


DETALLE CORTE
ESC.1:20

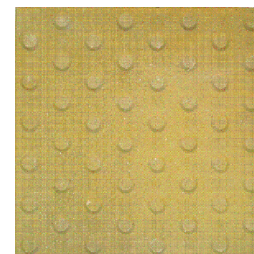

AVISADORA PODOTÁCTIL
COLOR REGLAMENTARIO

DESIG.: E24	CANTIDAD: S/ PROYECTO	Tipo: Vado accesibilidad bicicletas
		Observaciones: -
		Sector: 01 - 09


DIMENSIONES	2.70m X 1.60m
MATERIAL/TECNOLOGÍA	01 - Rampa realizada en Hormigón armado H30 in situ, con malla metálica Q188. Terminación antideslizante, textura peinada con endurecedor no metálico y sellado con polímero acrílico. 02 - Borde alisado de 0.10 m con llana metálica.
NOTA	Colocación según proyecto. El contratista deberá verificar las medidas en obra.

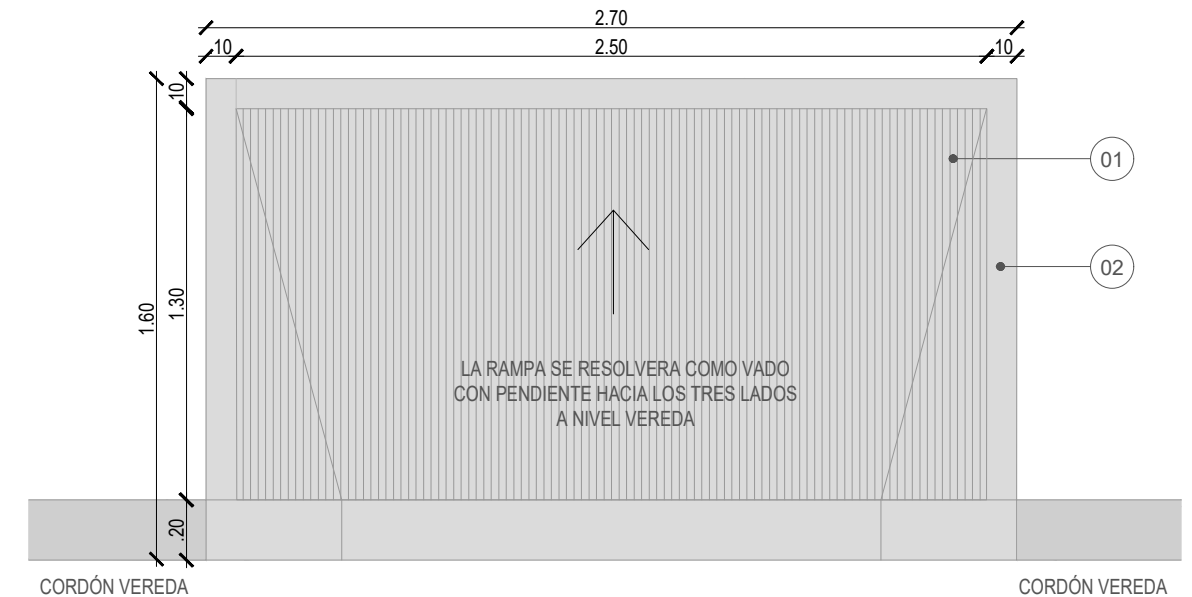

CORDÓN VEREDA

CORDÓN VEREDA

DETALLE PLANTA
ESC.1:25

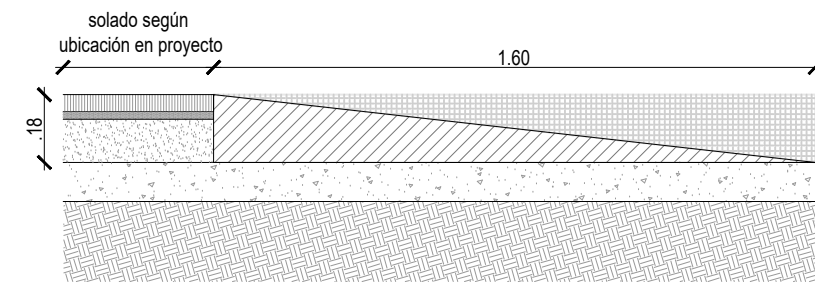

DETALLE CORTE
ESC.1:20

NOTAS:	SECRETARÍA DE TRANSPORTE Y OBRAS PÚBLICAS			
	Subsecretaría de Obras			
	Dirección general de infraestructura urbana			
	Gobierno de la Ciudad de Buenos Aires			
EL PRESENTE PLANO ES INDICATIVO. LA CONTRATISTA CONFECCIONARA LOS PLANOS DE DETALLE DEFINITIVO, QUE DEBERAN SER APROBADOS POR LA D.G.I.N.U.R.B. Y LA INSPECCION DE OBRA. EL PLANO PRESENTADO POR LA CONTRATISTA ESTARA EN UN TODO DE ACUERDO CON LA NORMATIVA VIGENTE. TODAS LAS MEDIDAS Y NIVELES SE VERIFICARAN EN OBRA POR EL CONTRATISTA. TODOS LOS DETALLES CONSTRUCTIVOS SERAN COORDINADOS Y COMPATIBILIZADOS EN OBRA	PLANO NO APTO PARA CONSTRUCCION	Obra: PARQUE DE LA INNOVACIÓN	Fecha: 90/2020	Plano N°
		Serie: PLANILLAS GENERALES DE EQUIPAMIENTO	Eq. de Proyecto DGINURB	PE.22
		Plano: E22 - E24 - VADO PEATONAL SIMPLE RECTO Y VADO BICICLETAS	Escala: 1:25/1:20	



GOBIERNO DE LA CIUDAD DE BUENOS AIRES
"2021 - Año del Bicentenario de la Universidad de Buenos Aires"

Hoja Adicional de Firmas
Plano

Número:

Buenos Aires,

Referencia: PI_PG_PE_RA-PE.22

El documento fue importado por el sistema GEDO con un total de 1 pagina/s.