


LINEA DE CORTE 1

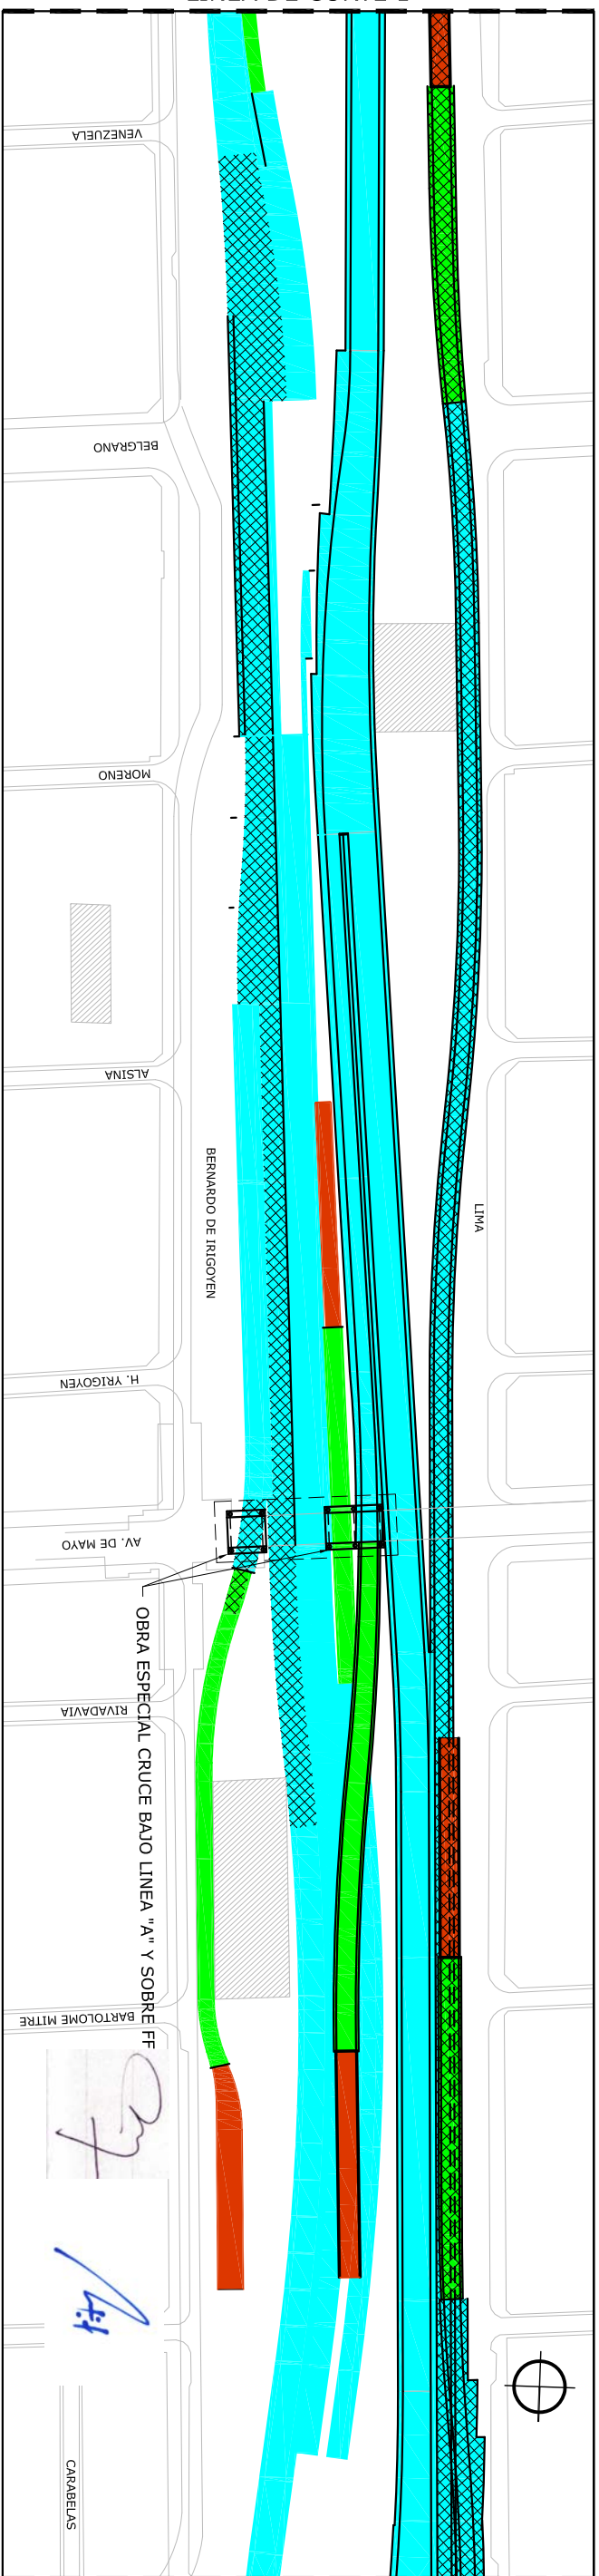

LINEA DE CORTE 2

GOBIERNO DE LA CIUDAD DE BUENOS AIRES
MINISTERIO DE DESARROLLO URBANO

TÚNELES 9 DE JULIO
CIUDAD DE BUENOS AIRES

PROYECTISTA:
Ingenieros Consultores

EMISION ORIGINAL		MODIFICACIONES		DIBUJO	
Fecha	C.P.	Fecha	C.P.	Fecha	C.P.
06/09				20/06/09	
				20/06/09	
				20/06/09	
				20/06/09	

ANTEPROYECTO

PLANIMETRIA
DE OBRAS

Escala: 1:2000
Plano No.: 1/2

[Handwritten signatures and initials]