



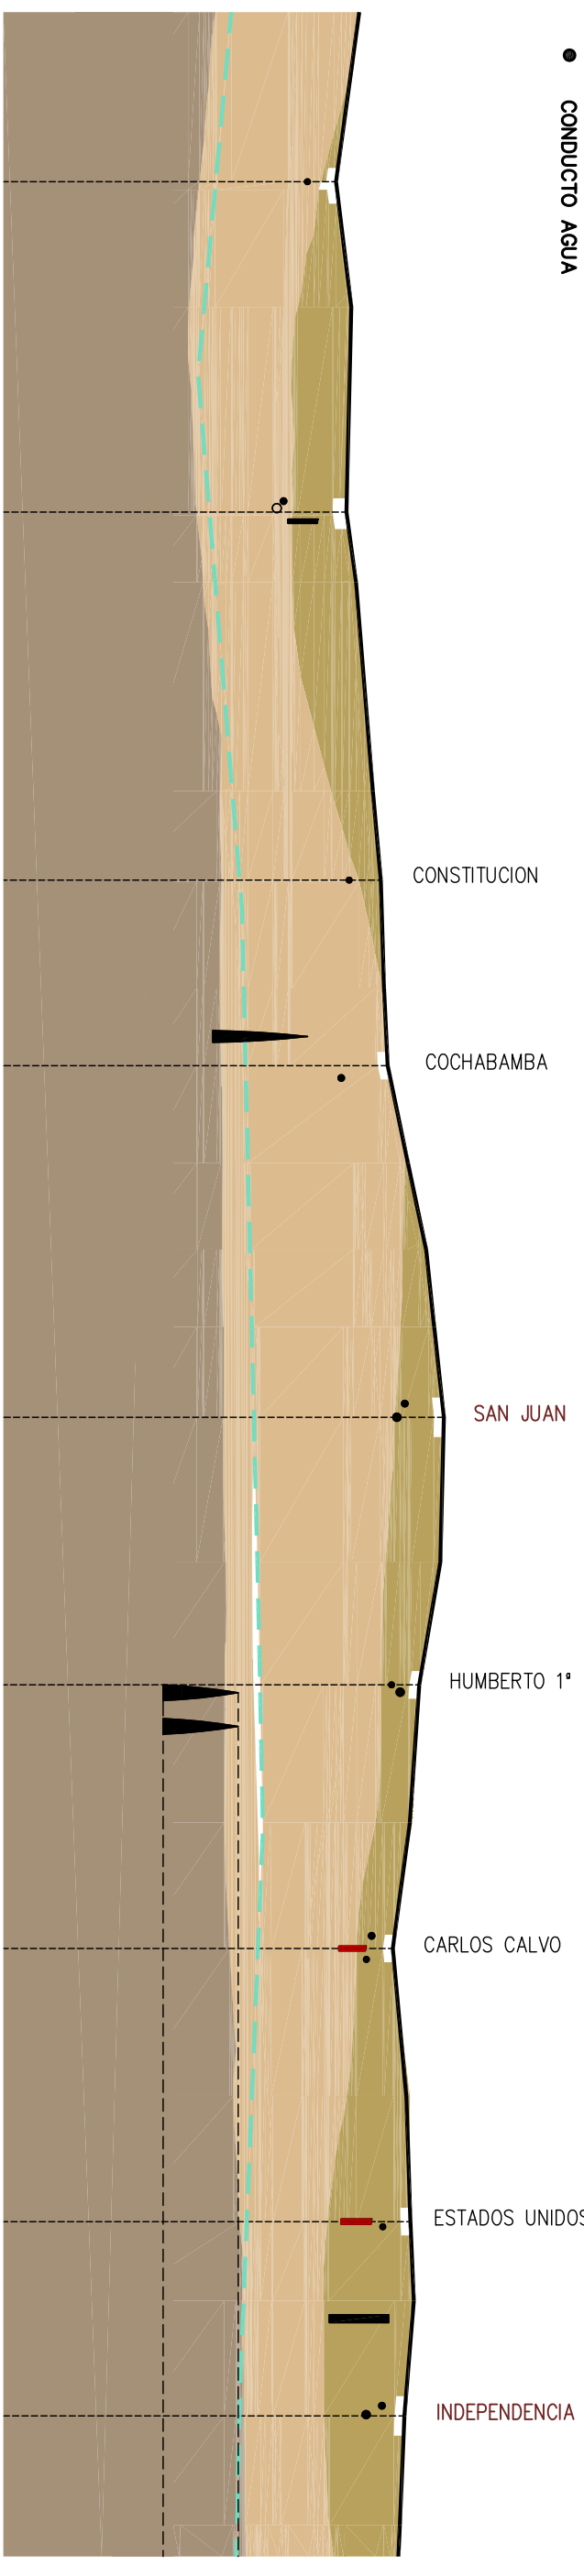


REFERENCIAS

- SUELO DE RELLENO
- SUELO BUENO
- TOSCA LIMOSA
- NAPA FREÁTICA
- CONDUCTO CLOACAL
- CONDUCTO PLUVIO CLOACAL
- CONDUCTO PLUVIAL
- CONDUCTO AGUA

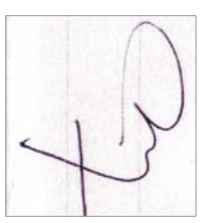

| GOBIERNO DE LA CIUDAD DE BUENOS AIRES MINISTERIO DE DESARROLLO URBANO  AUSA | TÚNELES 9 DE JULIO CIUDAD DE BUENOS AIRES | PROYECTISTA:  Ingenieros Consultores | <table border="1" style="width: 100%; border-collapse: collapse;"> <tr> <th colspan="2">MODIFICACIONES</th> <th colspan="2">Dibujo</th> </tr> <tr> <td style="width: 5%;">0</td> <td style="width: 15%;">EMISION ORIGINAL</td> <td style="width: 5%;">E.N.</td> <td style="width: 5%;">A.G.</td> </tr> <tr> <td></td> <td></td> <td style="width: 5%;">M.F.</td> <td style="width: 5%;">Aprobo</td> </tr> <tr> <td></td> <td></td> <td style="width: 5%;">Fecha</td> <td style="width: 5%;">20/05/09</td> </tr> </table> | MODIFICACIONES | | Dibujo | | 0 | EMISION ORIGINAL | E.N. | A.G. | | | M.F. | Aprobo | | | Fecha | 20/05/09 |
|--|---|--|--|----------------|--|--------|--|---|------------------|------|------|--|--|------|--------|--|--|-------|----------|
| MODIFICACIONES | | Dibujo | | | | | | | | | | | | | | | | | |
| 0 | EMISION ORIGINAL | E.N. | A.G. | | | | | | | | | | | | | | | | |
| | | M.F. | Aprobo | | | | | | | | | | | | | | | | |
| | | Fecha | 20/05/09 | | | | | | | | | | | | | | | | |
| ANTEPROYECTO | | ESTRATIGRAFIA | | | | | | | | | | | | | | | | | |
| | | Escalas: H: 1:2500 V: 1:250 Plano No.: 1/4 | | | | | | | | | | | | | | | | | |