
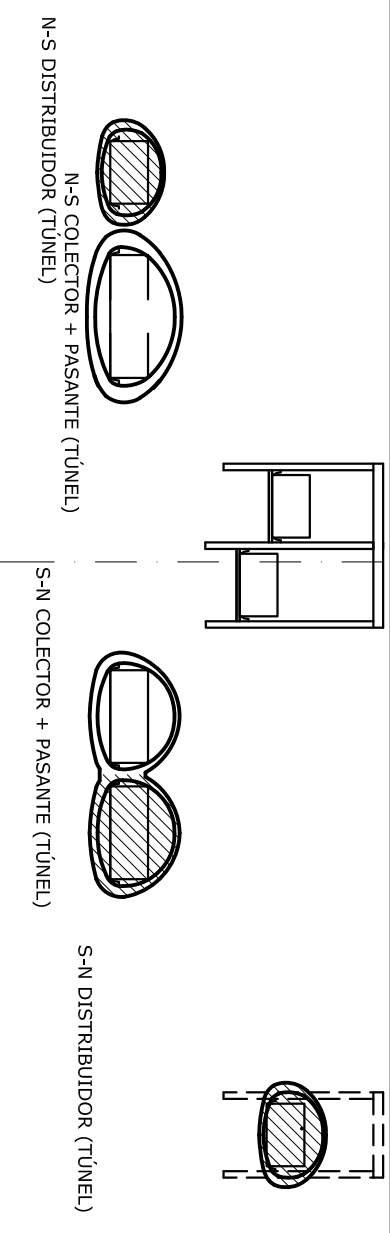



SECCIÓN AV. DE MAYO - ESTRUCTURA ESPECIAL / TÚNEL

SECCIÓN ENTRE AV. DE MAYO Y RIVADAVIA - ESTRUCTURA ESPECIAL / TÚNEL

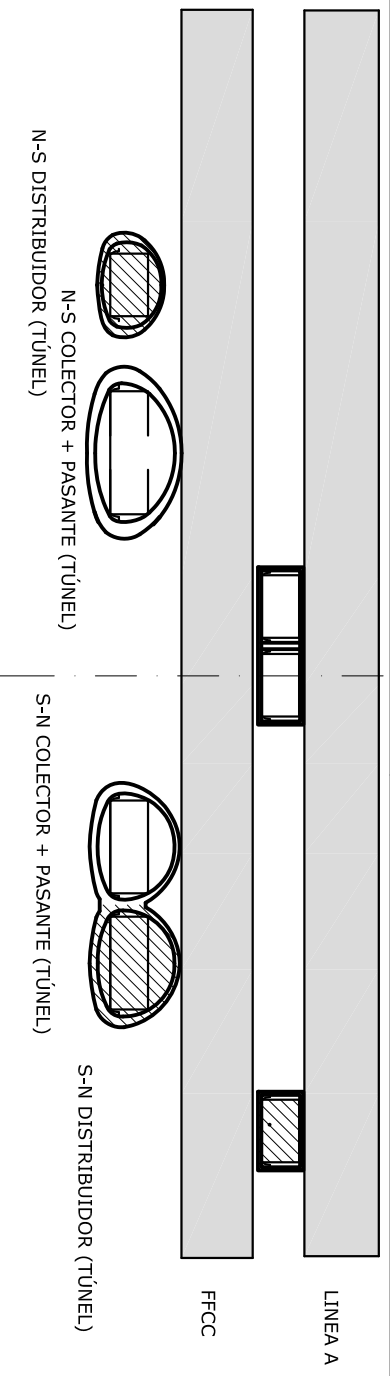

SECCIÓN ENTRE RIVADAVIA Y B. MITRE - TÚNEL / TRINCHERA / C&C

SECCIÓN ENTRE B. MITRE Y PERÓN - TÚNEL / TRINCHERA / C&C

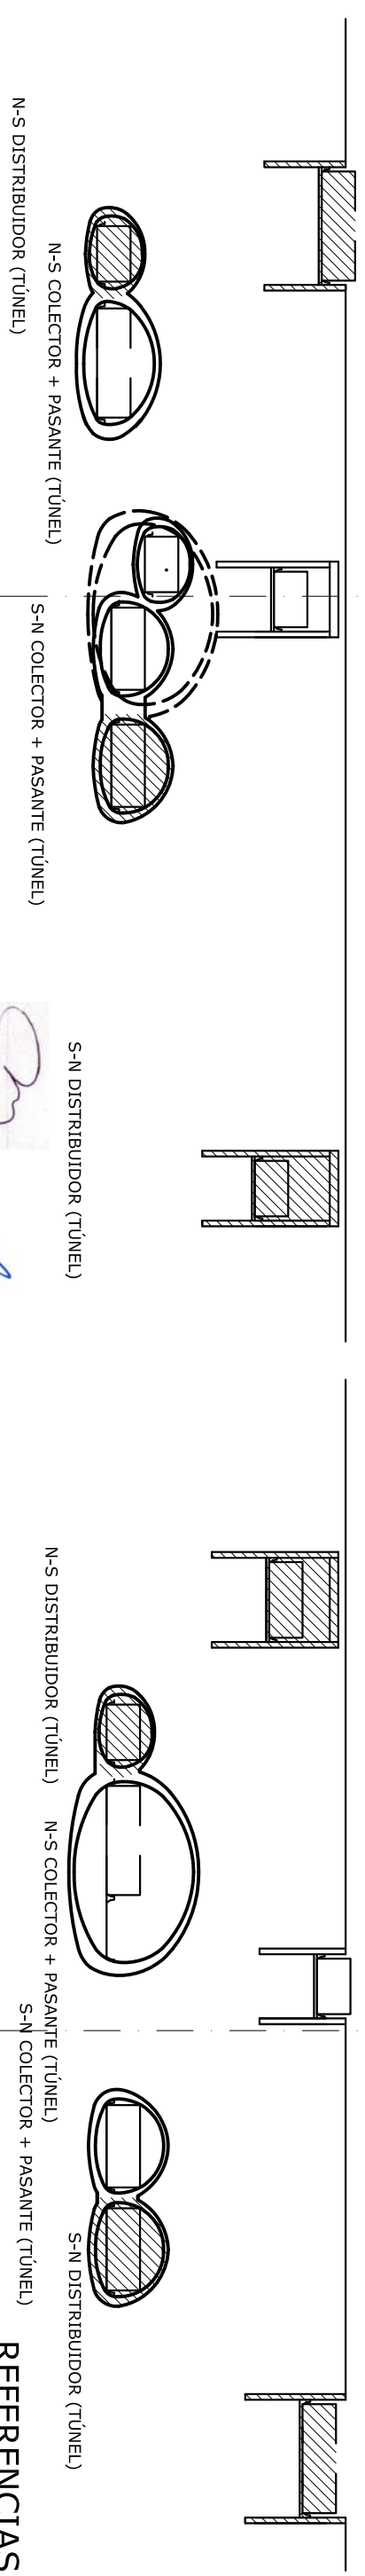

*[Handwritten signature]*

**REFERENCIAS**  
 ETAPA 2

GOBIERNO DE LA CIUDAD DE BUENOS AIRES  
 MINISTERIO DE DESARROLLO URBANO  
 **AUSA**

**TÚNELES 9 DE JULIO**  
 CIUDAD DE BUENOS AIRES

PROYECTISTA:  
  
 Ingenieros Consultores

0 EMISION ORIGINAL		MODIFICACIONES		Dibujo		E.N.	
Fecha	Dibujó	Fecha	Revisó	Fecha	Revisó	Fecha	Revisó
05/09	E.N.		A.G.		M.F.	20/05/09	A.G.
			Revisó		Apróbo	20/05/09	M.F.

**ANTEPROYECTO**

**SECCIONES TRANSVERSALES**

Escala: **1:500**  
 Plano No.: **5/10**