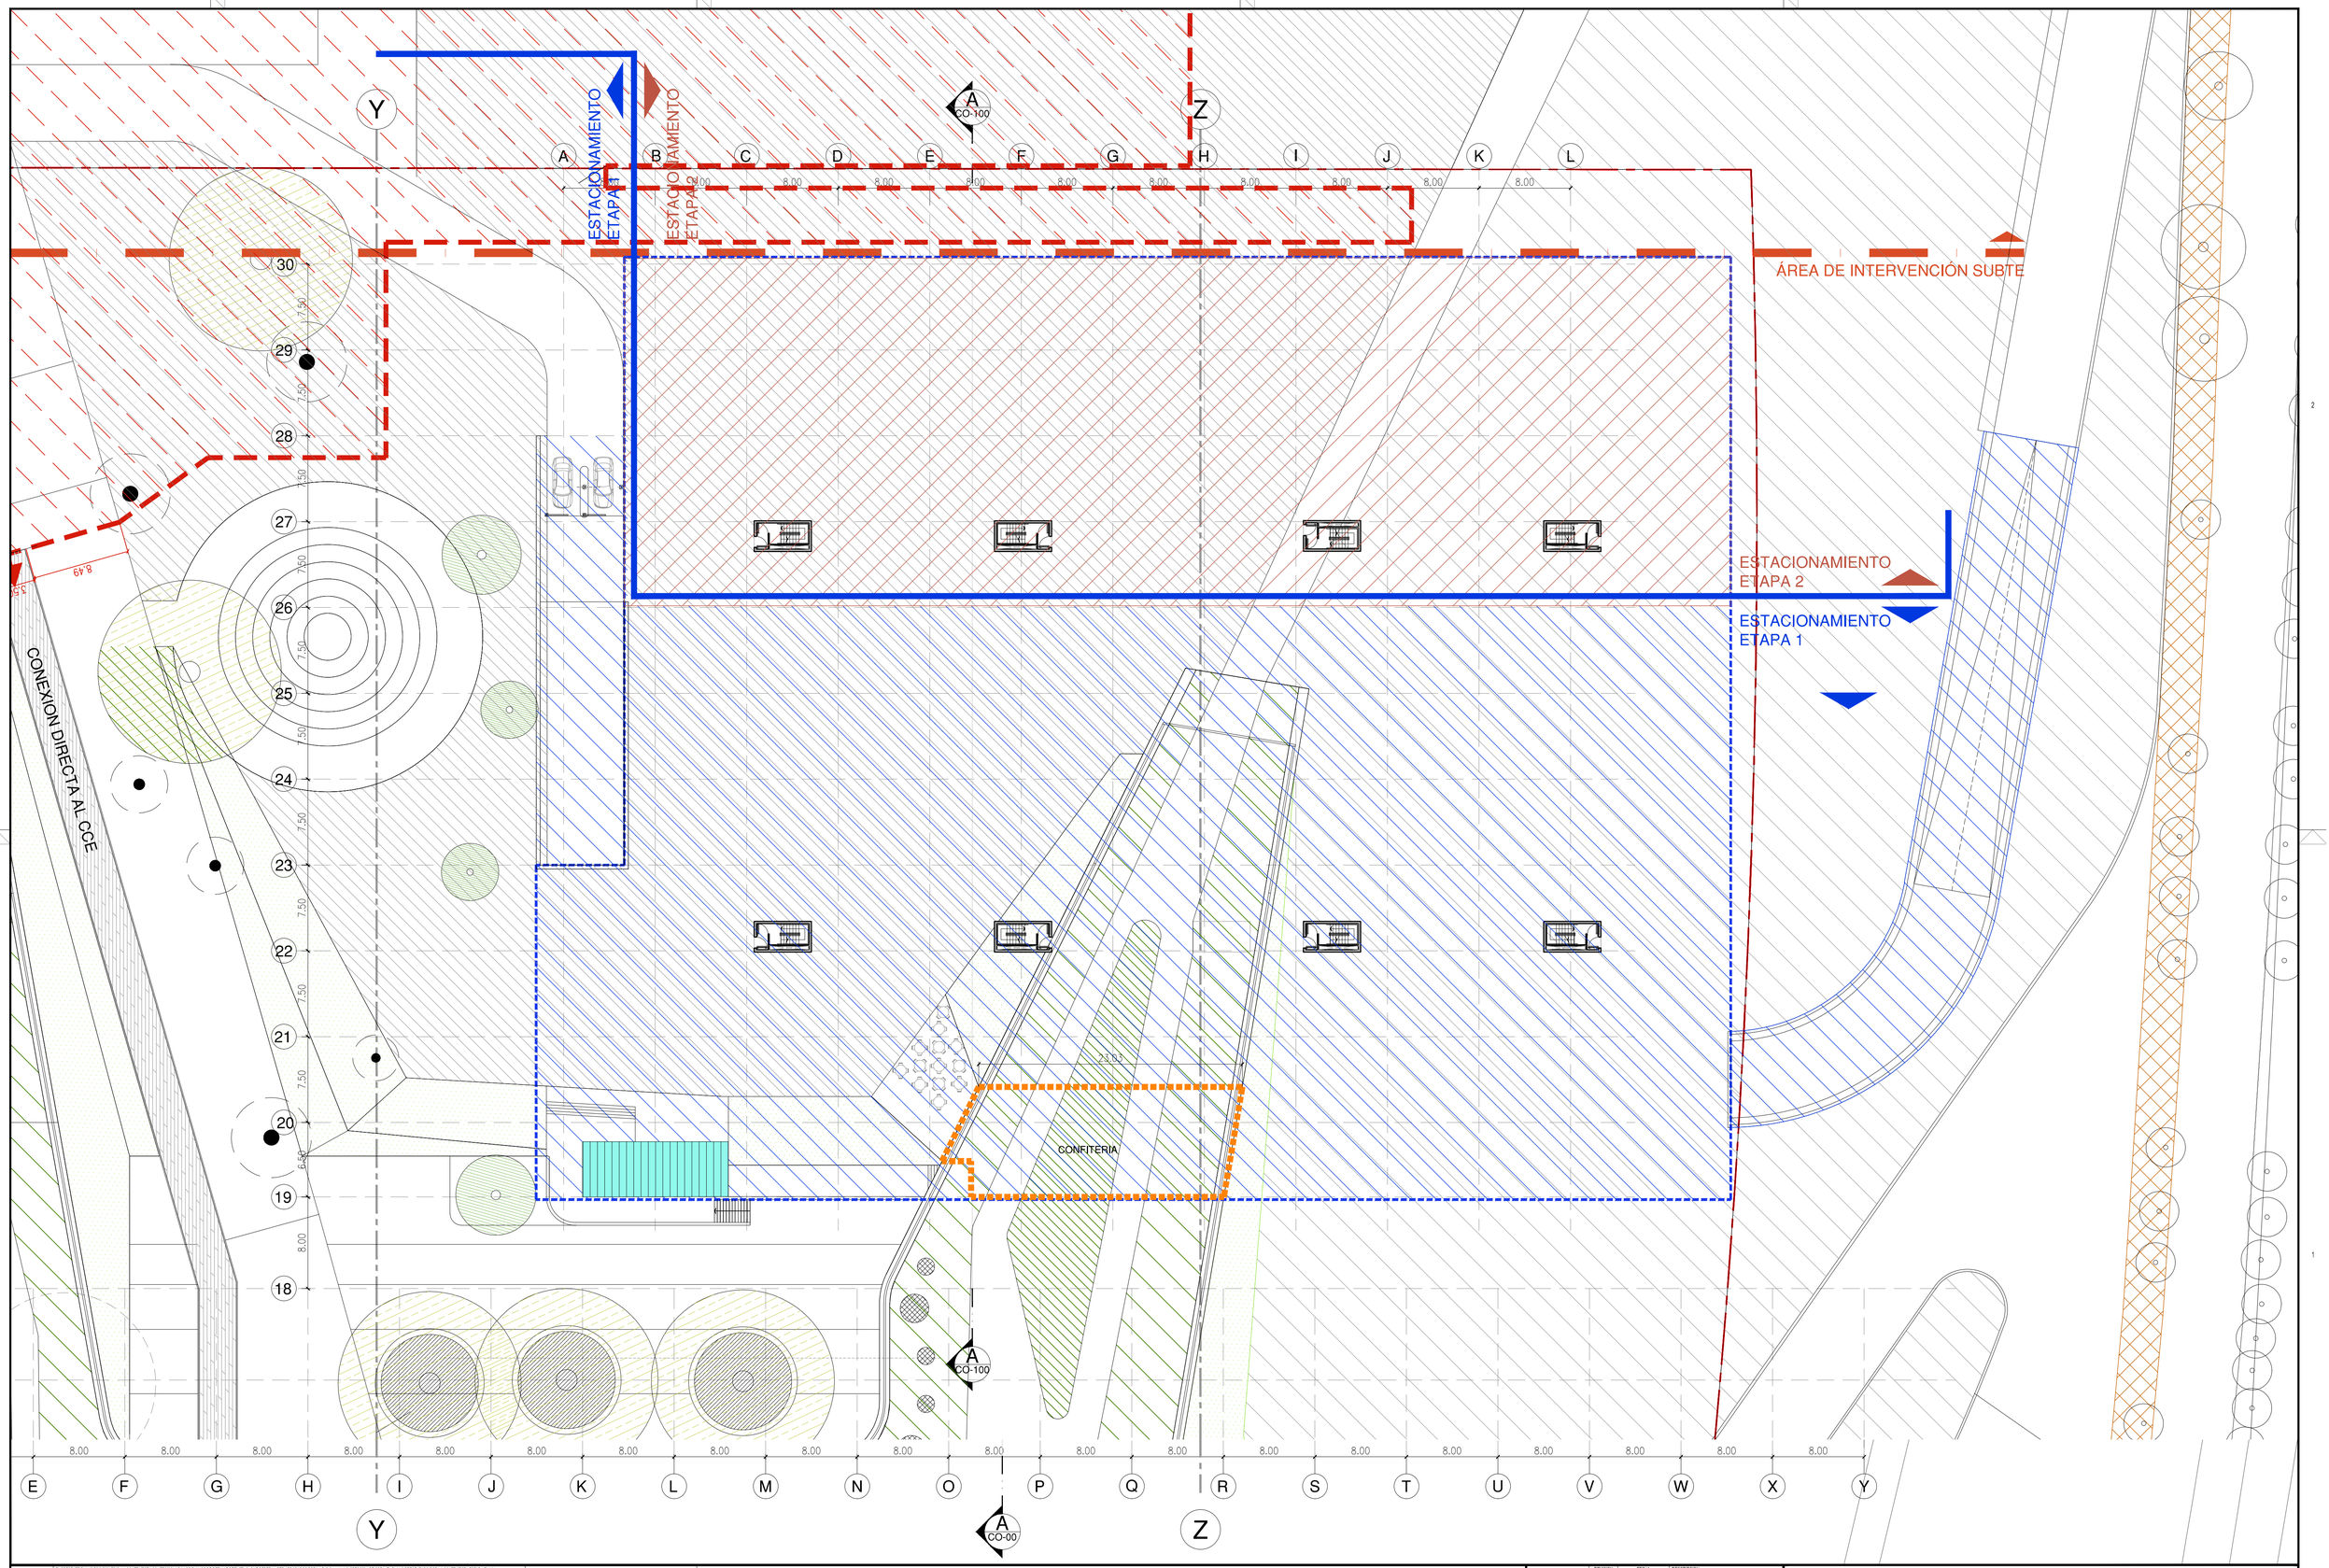

NOTAS: EL PRESENTE PLANO ES INDICATIVO. LA CONTRATISTA CONFECCIONARA LOS PLANOS DE DETALLE DEFINITIVO, QUE DEBERAN SER APROBADOS POR LA D.G.Carg Y LA INSPECCION DE OBRA. EL PLANO PRESENTADO POR LA CONTRATISTA ESTARA EN UN TODO DE ACUERDO CON LA NORMATIVA VIGENTE.
TODAS LAS MEDIDAS Y NIVELES SE VERIFICARAN EN OBRA POR EL CONTRATISTA.
TODOS LOS DETALLES CONSTRUCTIVOS SERAN COORDINADOS Y COMPATIBILIZADOS EN OBRA.

PLANO NO APTO PARA CONSTRUCCION.

Nota:

MODIFICACIONES:

REVISION	FECHA	DESCRIPCION
-	-	-

MINISTERIO DE DESARROLLO URBANO
Subsecretaría de Proyectos de Urbanismo, Arquitectura e Infraestructura
Dirección General de Proyectos Urbanos y Arquitectura

Gobierno de la Ciudad de Buenos Aires

Obra: ECC - ESTACIONAMIENTO PARQUE CENTRO DE CONVENCIONES Y EXPOSICIONES
Plano: ECC-AR-PL-00 - ESTACIONAMIENTO NIVEL PARQUE
Fecha: 01-2014 | Eq. de Proyecto: - | Dibujó: XX | Revisó: - | Escala: 1/250
Plano N° 00