

DESIG.:

E08



CANTIDAD:

S/ PROYECTO

Tipo: Banco de la Memoria Grande

Sector: 02 - 03 - 06 - 07 - 08 - 09

DESCRIPCIÓN	Banco tipo "de la Memoria" tamaño grande, de Durban o equivalente.
TECNOLOGIA MATERIAL	Pieza de Hormigón Armado que deja al descubierto la variedad de piedras que conforman la mezcla. Terminación natural. Dos patas de hierro galvanizado. Peso 940 kg. Se colocará un par de apoyabrazos tipo E20 en un sólo banco por plaza, según criterio de la dirección de obra.
MEDIDAS	360 cm x 70 cm, h: 45 cm
COLOR	Gris Oscuro (según imágenes)

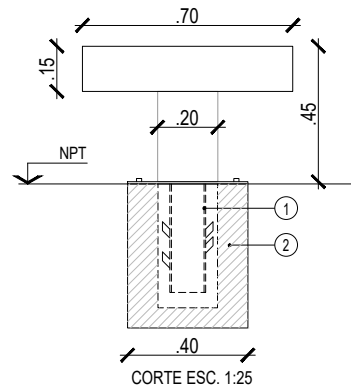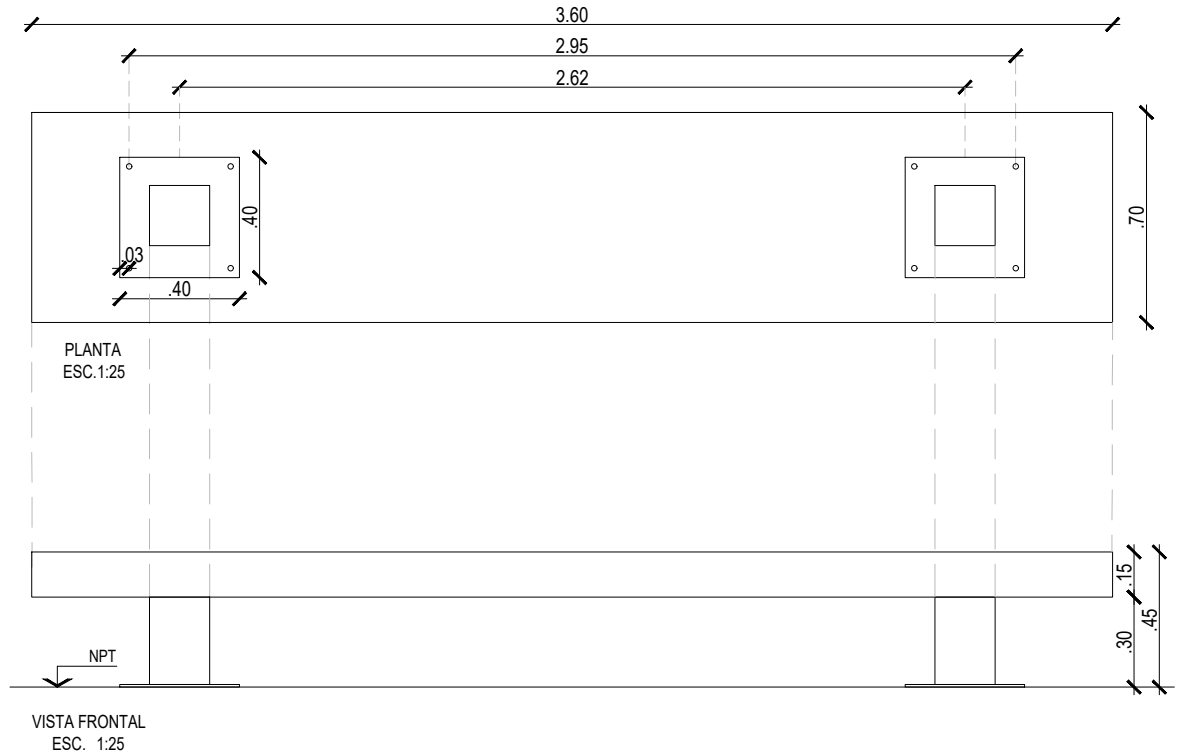

DETALLE

- | | |
|---|--|
| 1 | Caño galvanizado Ø5", espesor 5mm. Lleno de H°. Patas de hierro galvanizadas amuradas. |
| 2 | Dado de H° calidad H17, volumen según cálculo para empotrar caño galvanizado. |

NOTAS

EL PRESENTE PLANO ES INDICATIVO. LA CONTRATISTA CONFECCIONARA LOS PLANOS DE DETALLE DEFINITIVO, QUE DEBERAN SER APROBADOS POR LA D.G.I.N.U.R.B. Y LA INSPECCION DE OBRA. EL PLANO PRESENTADO POR LA CONTRATISTA ESTARA EN UN TODO DE ACUERDO CON LA NORMATIVA VIGENTE.
TODAS LAS MEDIDAS Y NIVELES SE VERIFICARAN EN OBRA POR EL CONTRATISTA. TODOS LOS DETALLES CONSTRUCTIVOS SERAN COORDINADOS Y COMPATIBILIZADOS EN OBRA.

PLANO NO APTO PARA CONSTRUCCION

SECRETARÍA DE TRANSPORTE Y OBRAS PÚBLICAS
Subsecretaría de Obras
Dirección general de infraestructura urbana



Gobierno de la Ciudad de Buenos Aires

Obra: PARQUE DE LA INNOVACIÓN

Fecha: 09/2020

Plano N°

Serie: PLANILLAS GENERALES DE EQUIPAMIENTO

Eq. de Proyecto DGINURB

Plano: E08 - BANCO DE LA MEMORIA GRANDE

Escala: 1:25

PE.08



GOBIERNO DE LA CIUDAD DE BUENOS AIRES
"2021 - Año del Bicentenario de la Universidad de Buenos Aires"

Hoja Adicional de Firmas
Plano

Número:

Buenos Aires,

Referencia: PI_PG_PE-PE.08

El documento fue importado por el sistema GEDO con un total de 1 pagina/s.