


REFERENCIAS:

	BOMBA DE RIEGO		BUZÓN - POSTE DOBLE - BUZÓN A 4 m DE ALTURA
	CÁMARA DE SEGURIDAD - CA-02		JABALINA COPERWELD 25mmX3m DE HINCAR CON CÁMARA DE INSPECCIÓN 15X15CM. EN FUNDICIÓN DE HIERRO CON TAPA.
	CÁMARA DE SEGURIDAD - CA-01		CÁMARA DE DERIVACIÓN DE 0.20X0.20 M.
	TOMA PRIMARIA		TS-XX MEDIDOR - TABLERO SECCIONAL - CIRUITOS DE SERVICIOS
	CÁMARA DE 0.60x0.60 m		ILUMINACIÓN 3 STX 2x4+Pe - CPVC CLASE 10 - Ø 50 - TAPADA 0.60 m. POR CADA CIRCUITO
			ILUMINACIÓN 3 STX 2x4+Pe - 3 CHFO - Ø 50 - TAPADA 1.20 m
			CRUCE SEÑALIZACION VAL. 2 CHFO Ø 100. EXTREMOS TAPONADOS - TAPADA 1.20 m

NOTAS:

PARQUE DE LA INNOVACIÓN

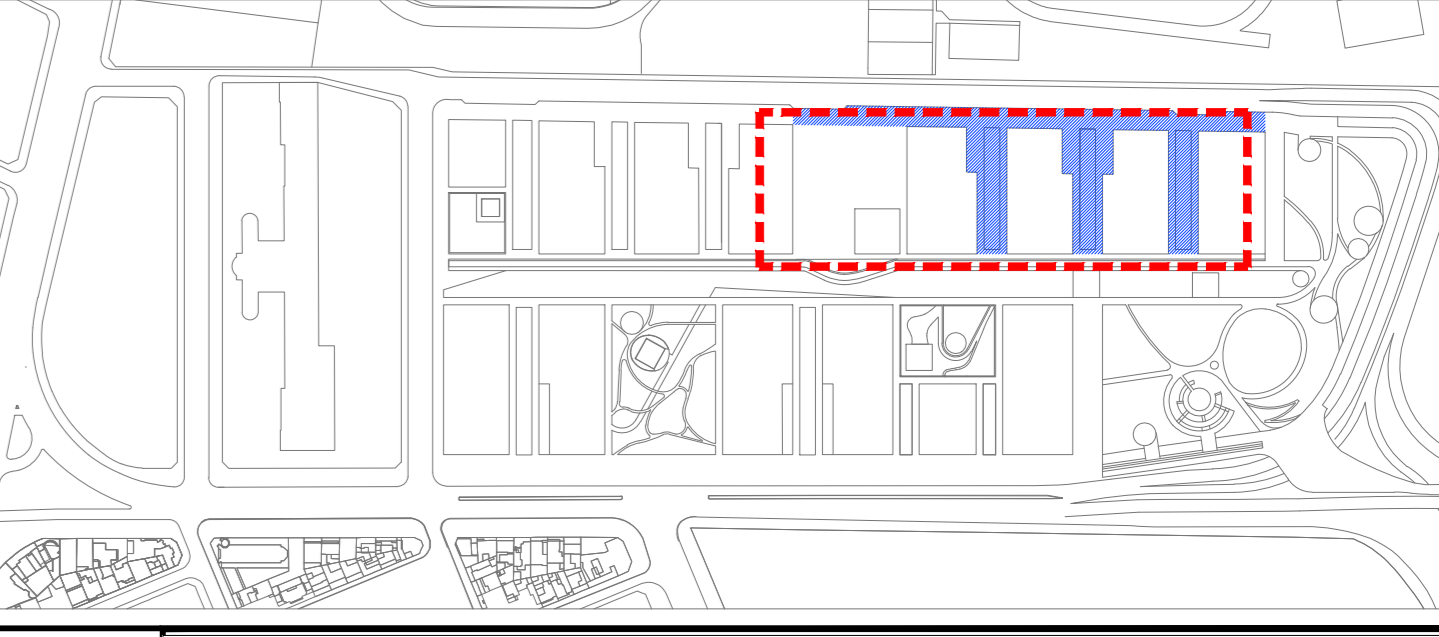



GOBIERNO DE LA CIUDAD DE BUENOS AIRES  
"2021 - Año del Bicentenario de la Universidad de Buenos Aires"

**Hoja Adicional de Firmas**  
**Plano**

**Número:**

Buenos Aires,

**Referencia:** PI\_IE-IE.06.

---

El documento fue importado por el sistema GEDO con un total de 1 pagina/s.