


01- TECEO SIMPLE 5.50 M



ESQUEMA DE COLUMNA
Esc: 1:75

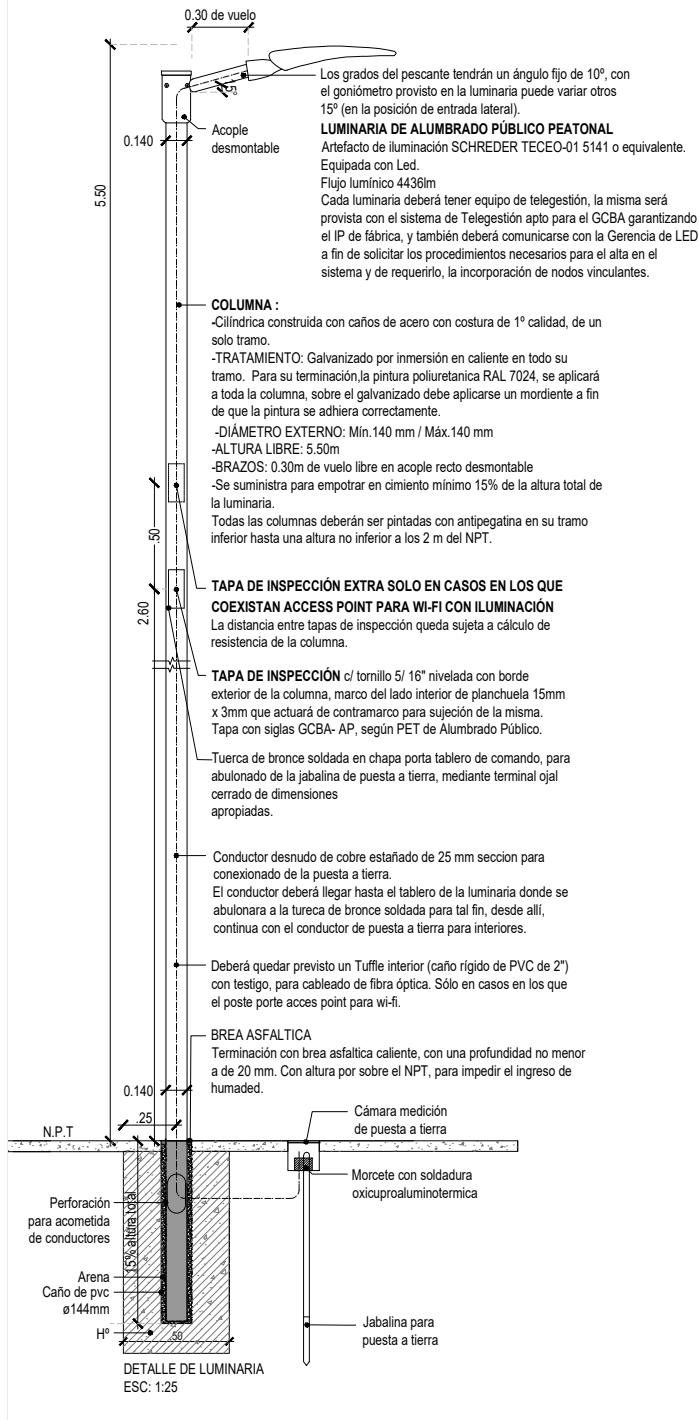

NOTAS :

- El Contratista confeccionará los Planos de Detalle definitivos, que deberán ser aprobados por la Inspección de Obra.
- Asimismo, efectuará los cálculos y verificaciones estructurales correspondientes, para la aprobación por parte de la Inspección de Obra.
- El contratista proveerá las luminarias LEDs y columnas metálicas y deberá presentar muestra del artefacto, el detalle de columna y base; así como los dispositivos de unión entre partes para ser aprobados por la Inspección de Obra.
- Todas las piezas componentes serán galvanizadas por inmersión en caliente.
- Pintura antipegatina no inferior a los 2m desde el nivel de piso terminado.
- Los artefactos de iluminación y sus instalaciones cumplirán en todos los casos con las normas de seguridad vigente para instalaciones eléctricas y artefactos en el espacio público. Contarán además con protección contra robo y vandalismo, que deberá ser presentada para su aprobación por la Inspección de Obra.
- Las instalaciones eléctricas, sus componentes, así como el montaje de los mismos se regirán por las normas establecidas en el Pliego de Especificaciones Técnicas de Alumbrado Público de la Dirección General de Alumbrado Público (DGALUM)

NOTAS

EL PRESENTE PLANO ES INDICATIVO. LA CONTRATISTA CONFECCIONARA LOS PLANOS DE DETALLE DEFINITIVO, QUE DEBERAN SER APROBADOS POR LA D.G.O.I.N.F.U. Y LA INSPECCION DE OBRA. EL PLANO PRESENTADO POR LA CONTRATISTA ESTARA EN UN TODO DE ACUERDO CON LA NORMATIVA VIGENTE. TODAS LAS MEDIDAS Y NIVELES SE VERIFICARAN EN OBRA POR EL CONTRATISTA. TODOS LOS DETALLES CONSTRUCTIVOS SERAN COORDINADOS Y COMPATIBILIZADOS EN OBRA.

PLANO NO APTO PARA CONSTRUCCION

SECRETARÍA DE TRANSPORTE Y OBRAS PÚBLICAS
Subsecretaría de Obras
Dirección general de infraestructura urbana



Gobierno de la Ciudad de Buenos Aires

Obra:	PARQUE DE LA INNOVACIÓN - ASESORÍAS	Fecha:	09/2020	Plano N° IL. 14
Serie:	ILUMINACIÓN	Eq. de Proyecto:	DGINURB 1/75 - 1/25	
Plano:	DETALLE DE LUMINARIA - 01 TECEO SIMPLE 5.50M	Escala:		



GOBIERNO DE LA CIUDAD DE BUENOS AIRES
"2021 - Año del Bicentenario de la Universidad de Buenos Aires"

Hoja Adicional de Firmas
Plano

Número:

Buenos Aires,

Referencia: PI_IL_DL-IL.14

El documento fue importado por el sistema GEDO con un total de 1 pagina/s.