
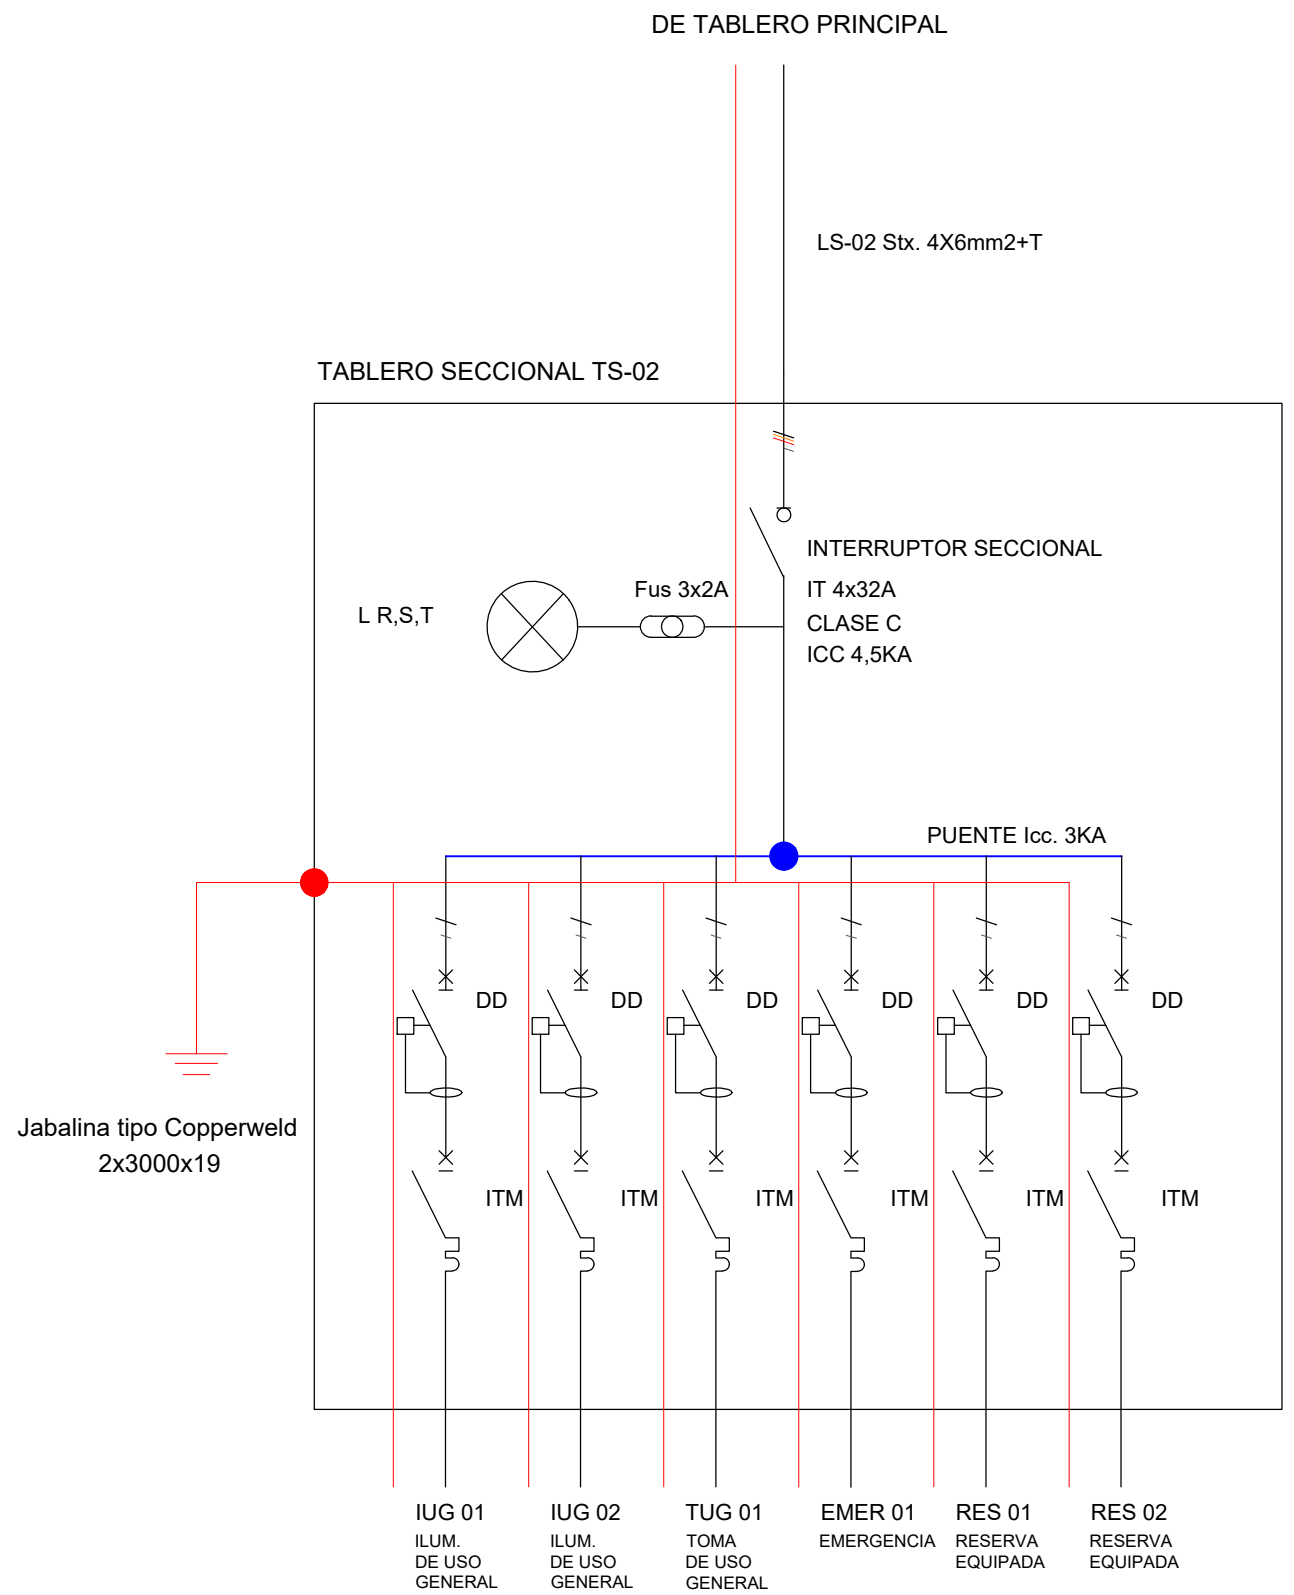



ESQUEMAS UNIFILARES TS-01 Y TS-02

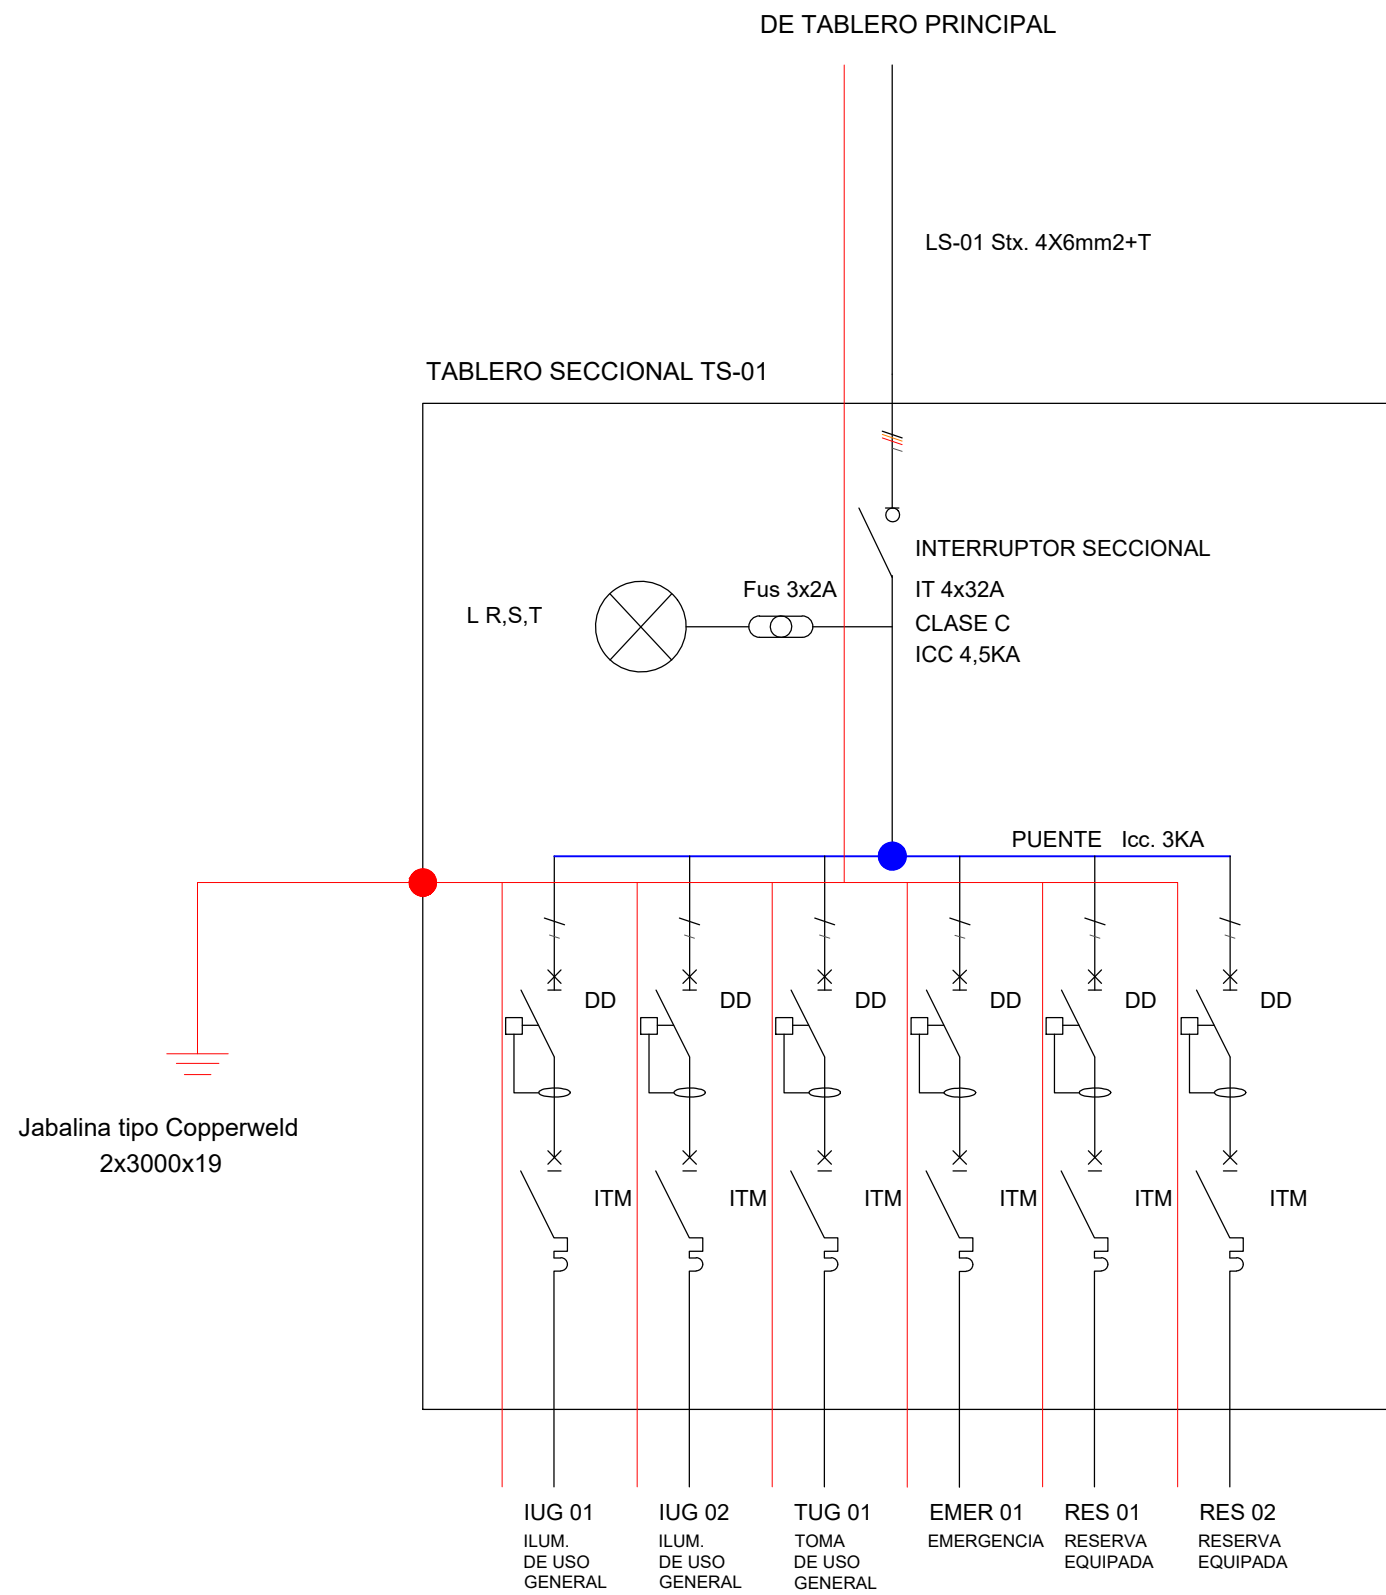

NOTA:
Todas las medidas y niveles deberán replantearse en obra. Las que figuran en el plano son indicativas.

DOCUMENTACIÓN PARA LICITAR
No apta para construir.

 Gobierno de la Ciudad de Buenos Aires	MINISTERIO DE DESARROLLO URBANO Y TRANSPORTE SECRETARIA DE TRANSPORTE DIRECCION GENERAL INFRAESTRUCTURA DE TRANSPORTE			 DGIT En todos vos.	
	OBRA: REFUNCIÓN Y OBRAS COMPLEMENTARIAS PLAYA DE REGULACIÓN SUCRE				Escala: S:50 Fecha: AGOSTO
	RUBRO: INSTALACION ELECTRICA				Versión: 01
	PLANO: UNIFILARES				PRSUCRE-IE-01