



DESIG.: E25	CANTIDAD: S/ PROYECTO	Tipo: Vado accesibilidad vehicular
		Observaciones: -
		Sector: 04 - 05 - 06 - 08 - 09

DIMENSIONES	8.55m X 0.90m
MATERIAL/TECNOLOGÍA	01 - Rampa realizada en Hormigón armado H30 in situ, con malla metálica Q335. Terminación lisa. 02 - Solado de acera según proyecto.
NOTA	Colocación según proyecto. El contratista deberá verificar las medidas en obra previamente a la realización.

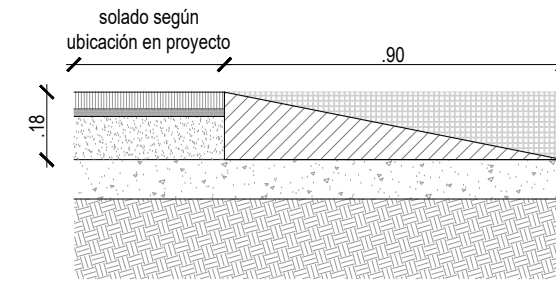

DETALLE CORTE
ESC. 1:20

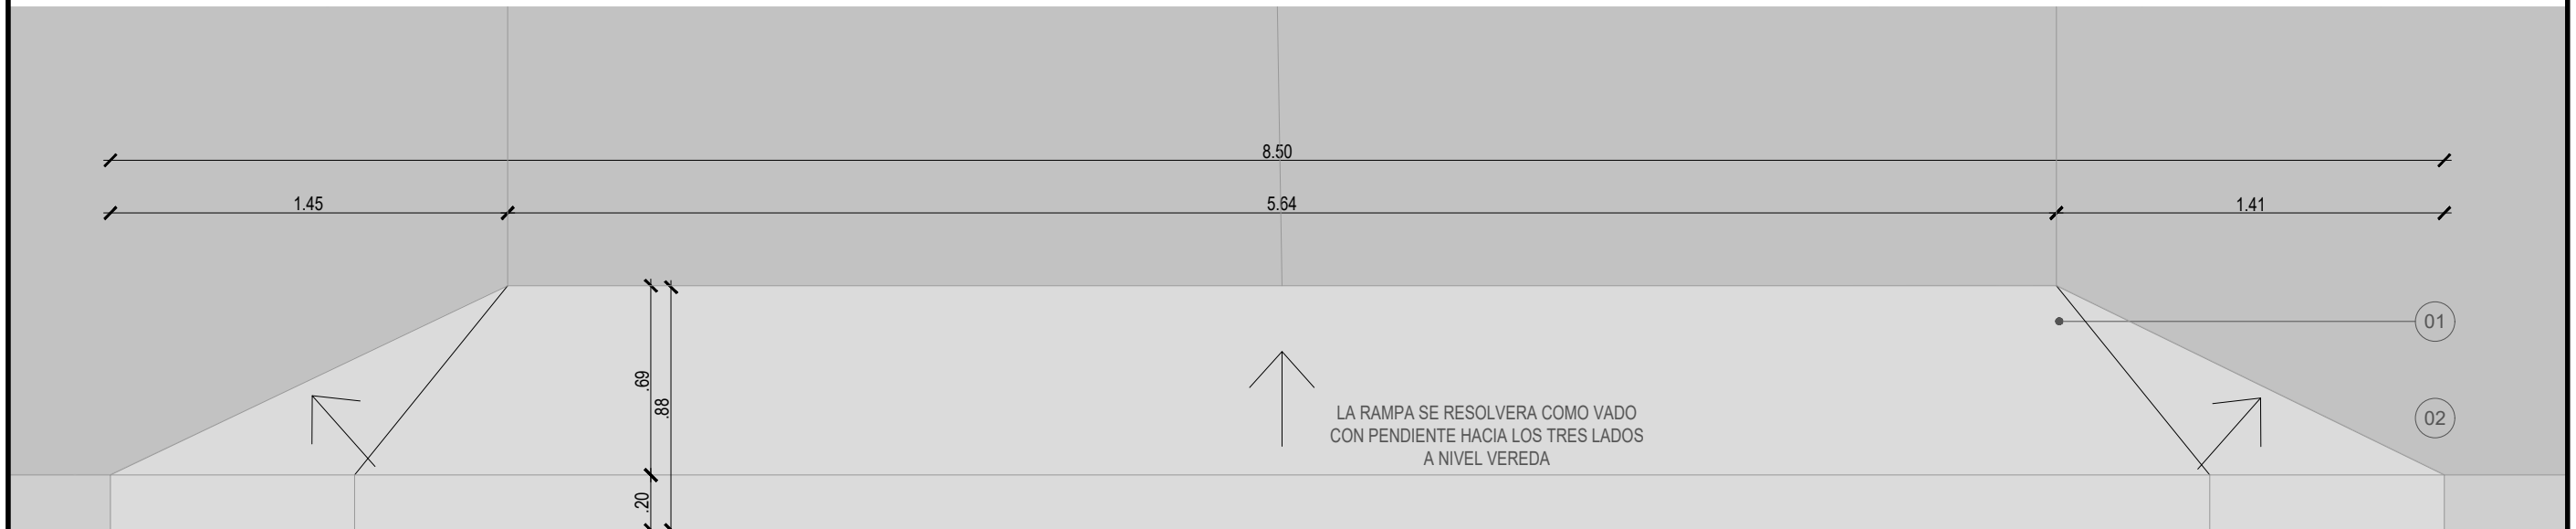

CORDÓN VEREDA

CORDÓN VEREDA

DETALLE PLANTA
ESC. 1:25

NOTAS:	SECRETARÍA DE TRANSPORTE Y OBRAS PÚBLICAS Subsecretaría de Obras Dirección general de infraestructura urbana			Gobierno de la Ciudad de Buenos Aires
	Obra: PARQUE DE LA INNOVACIÓN	Fecha: 09/2020		
EL PRESENTE PLANO ES INDICATIVO. LA CONTRATISTA CONFECCIONARA LOS PLANOS DE DETALLE DEFINITIVO, QUE DEBERAN SER APROBADOS POR LA D.G.I.N.U.R.B. Y LA INSPECCION DE OBRA. EL PLANO PRESENTADO POR LA CONTRATISTA ESTARA EN UN TODO DE ACUERDO CON LA NORMATIVA VIGENTE. TODAS LAS MEDIDAS Y NIVELES SE VERIFICARAN EN OBRA POR EL CONTRATISTA. TODOS LOS DETALLES CONSTRUCTIVOS SERAN COORDINADOS Y COMPATIBILIZADOS EN OBRA	PLANO NO APTO PARA CONSTRUCCION	Serie: PLANILLAS GENERALES DE EQUIPAMIENTO	Eq. de Proyecto DGINURB	PE.24
		Plano: E25 - VADO ACCESIBILIDAD VEHICULAR	Escala: 1:25/1:20	

FECHA IMPRESION: 16-sep-21
DIMENSIONES HOJA: ISO A3 (420 X 297)



G O B I E R N O D E L A C I U D A D D E B U E N O S A I R E S
"2021 - Año del Bicentenario de la Universidad de Buenos Aires"

Hoja Adicional de Firmas
Plano

Número:

Buenos Aires,

Referencia: PI_PG_PE_RA-PE.24.

El documento fue importado por el sistema GEDO con un total de 1 pagina/s.