



Detalles Constructivos Techo
ESC.: 1:5

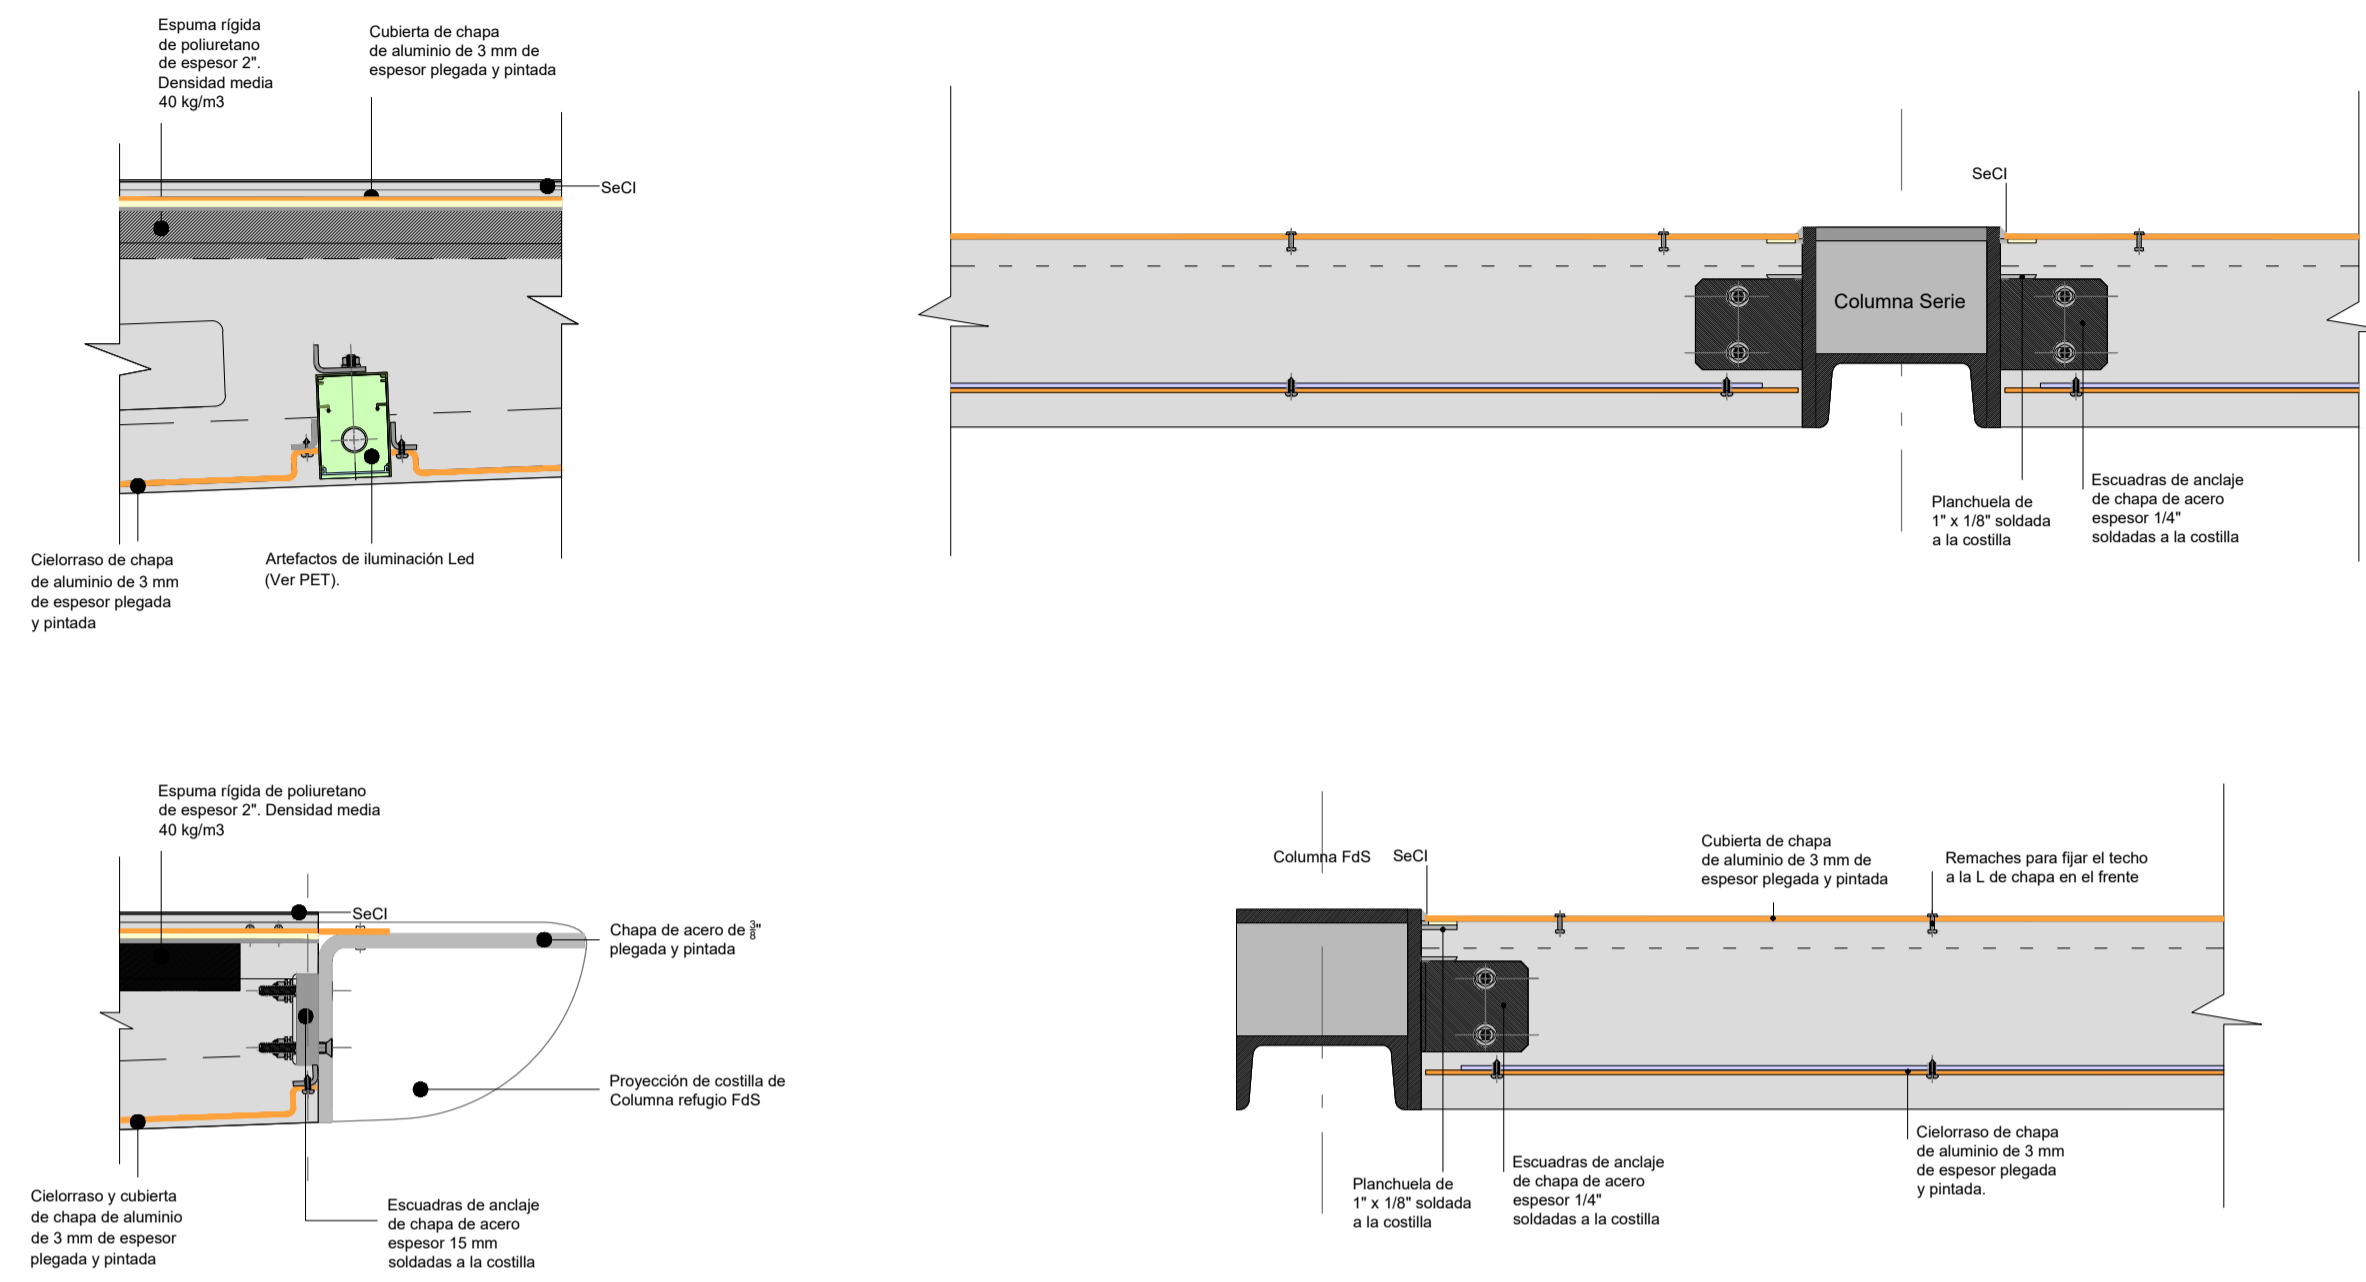

Detalle Acometida de Electricidad - Columna Refugio
ESC.: S/E

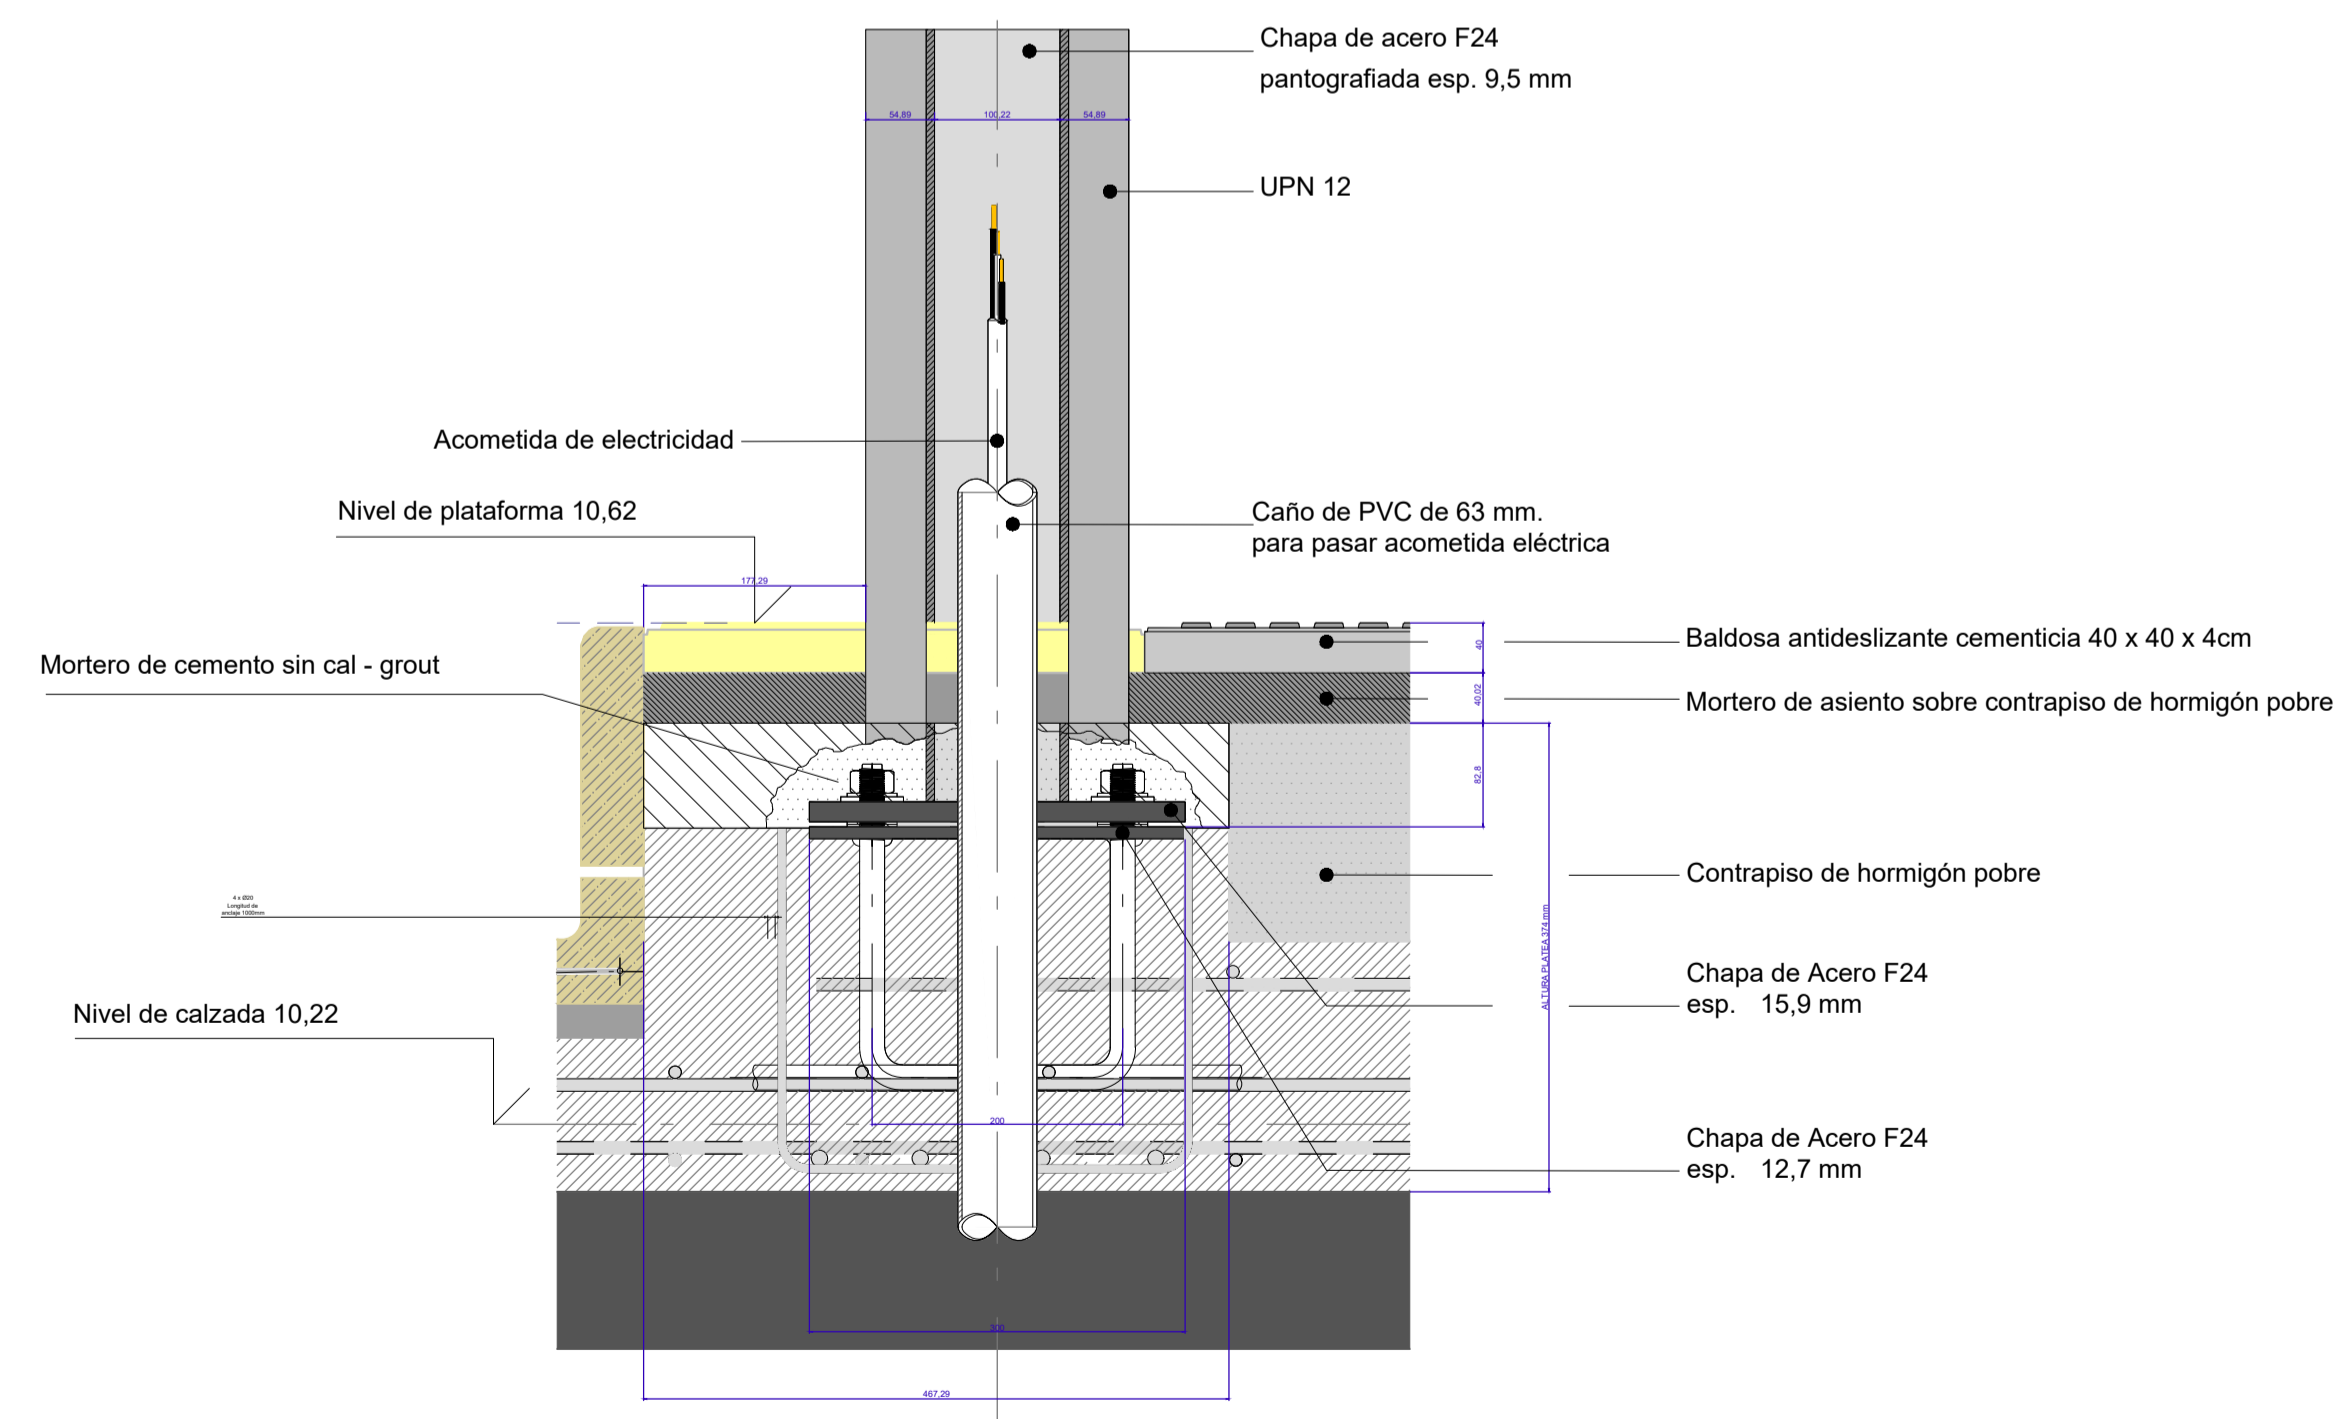

DOCUMENTO SOLO PARA COTIZAR

A0	06/01/2023	EMISION 1	GI	GI	GI
REVISION	FECHA	DESCRIPCION DE LA REVISION	PREP. POR	REV. POR	APROB. POR

Subte. SUBTERRANEOS DE BUENOS AIRES S.E.

LINEA PREMETRO


ELECTRICIDAD
DETALLES CONSTRUCTIVOS PROTOTIPO

ESCALA VERT.: INDIC. REVISION: A0
ESCALA HOR.: INDIC. FECHA: 06/01/2023


SP-PLG-IE-001-A0

GERENCIA DE INGENIERIA	RESPONSABLE	PROYECTO	DIBUJO
	GI	GI	GI


Tablero Eléctrico
ESC.: 1:25

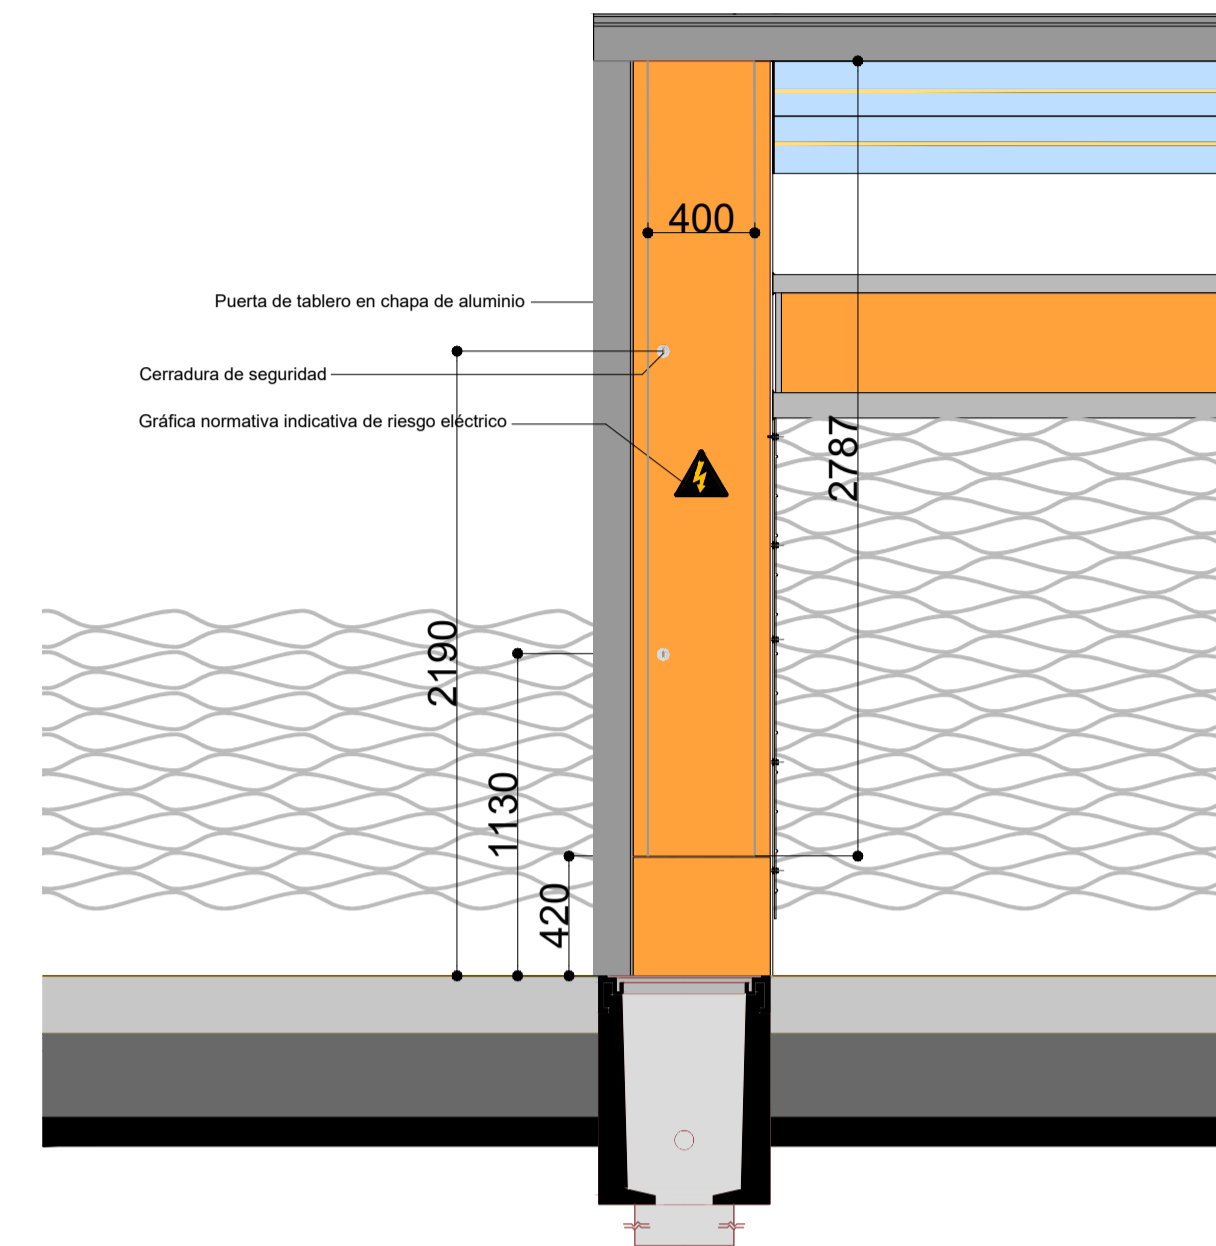


Tablero Eléctrico
ESC.: 1:25

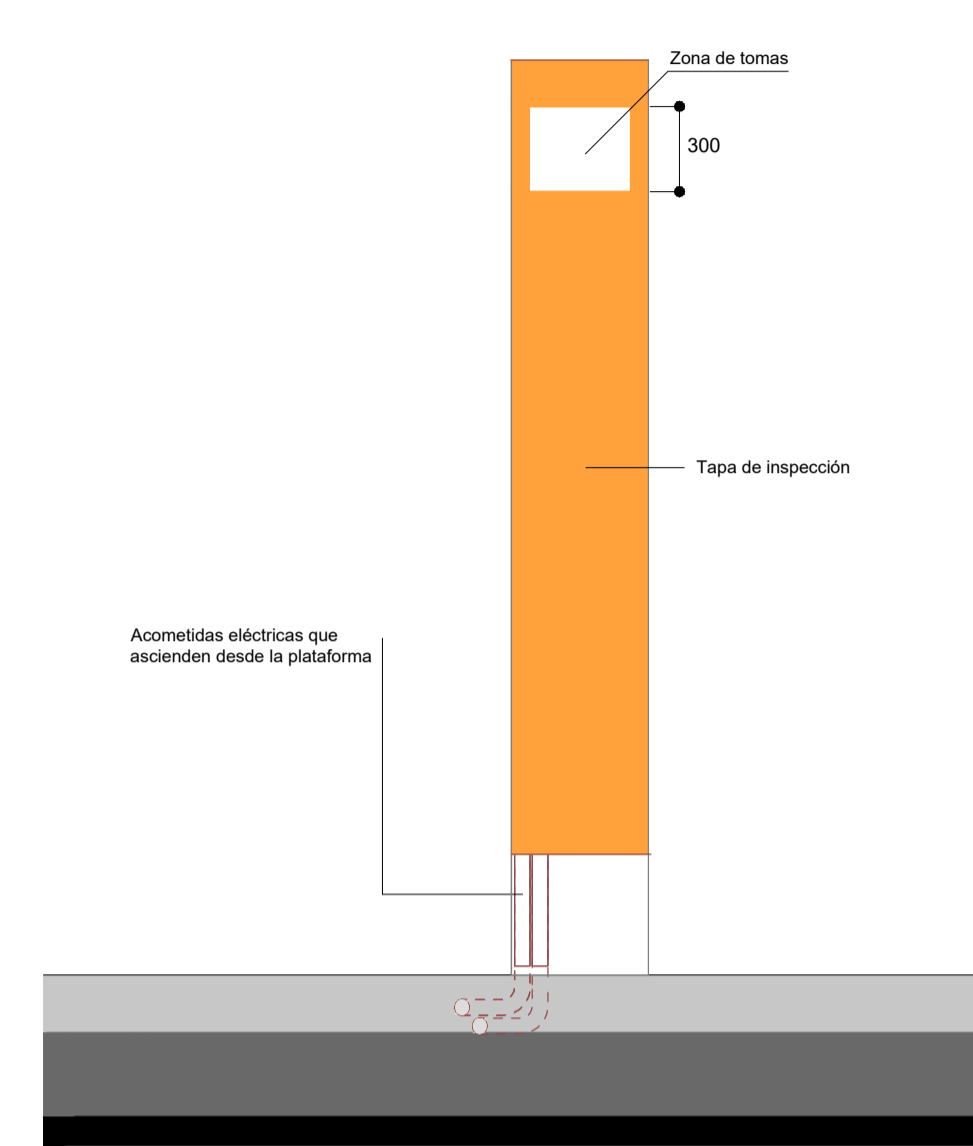


Esquema Unifilar base
ESC.: S/E

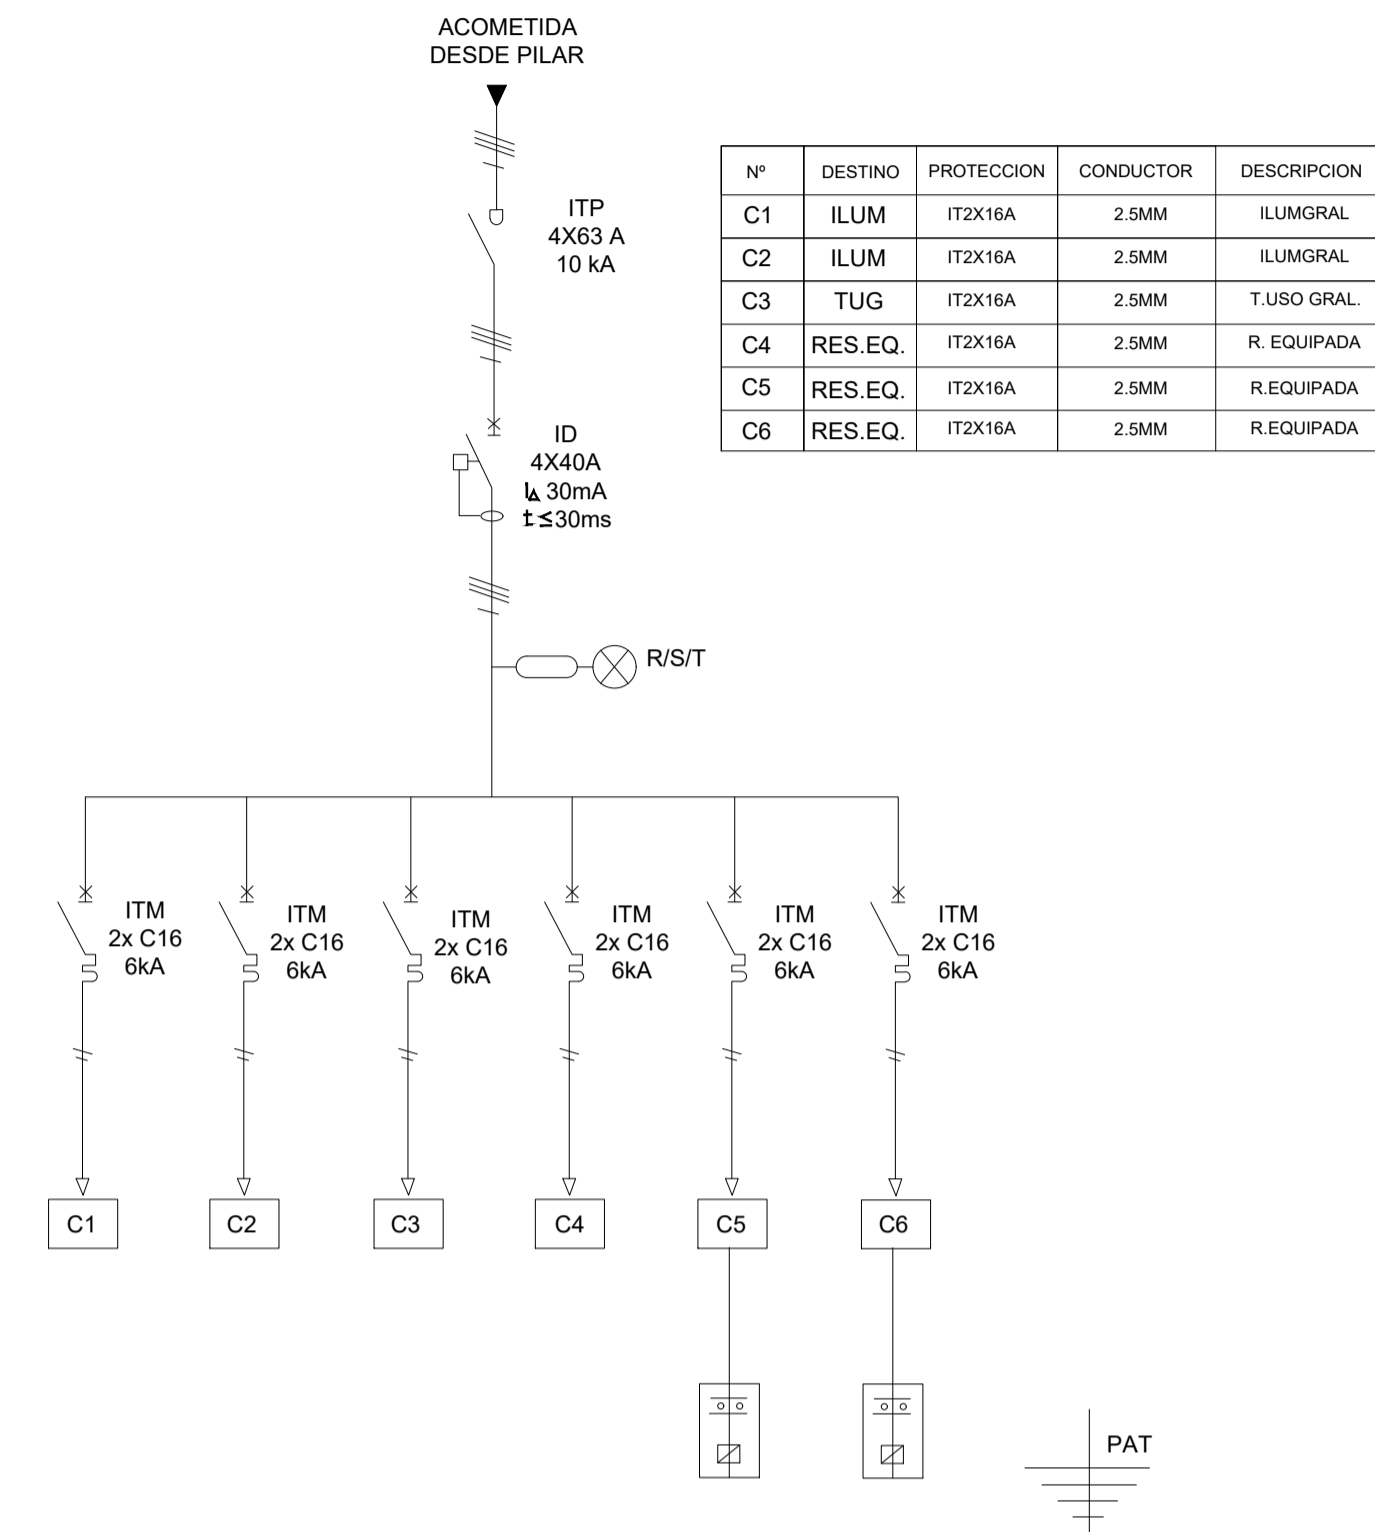

Vista Transversal Tablero Eléctrico
ESC.: 1:25

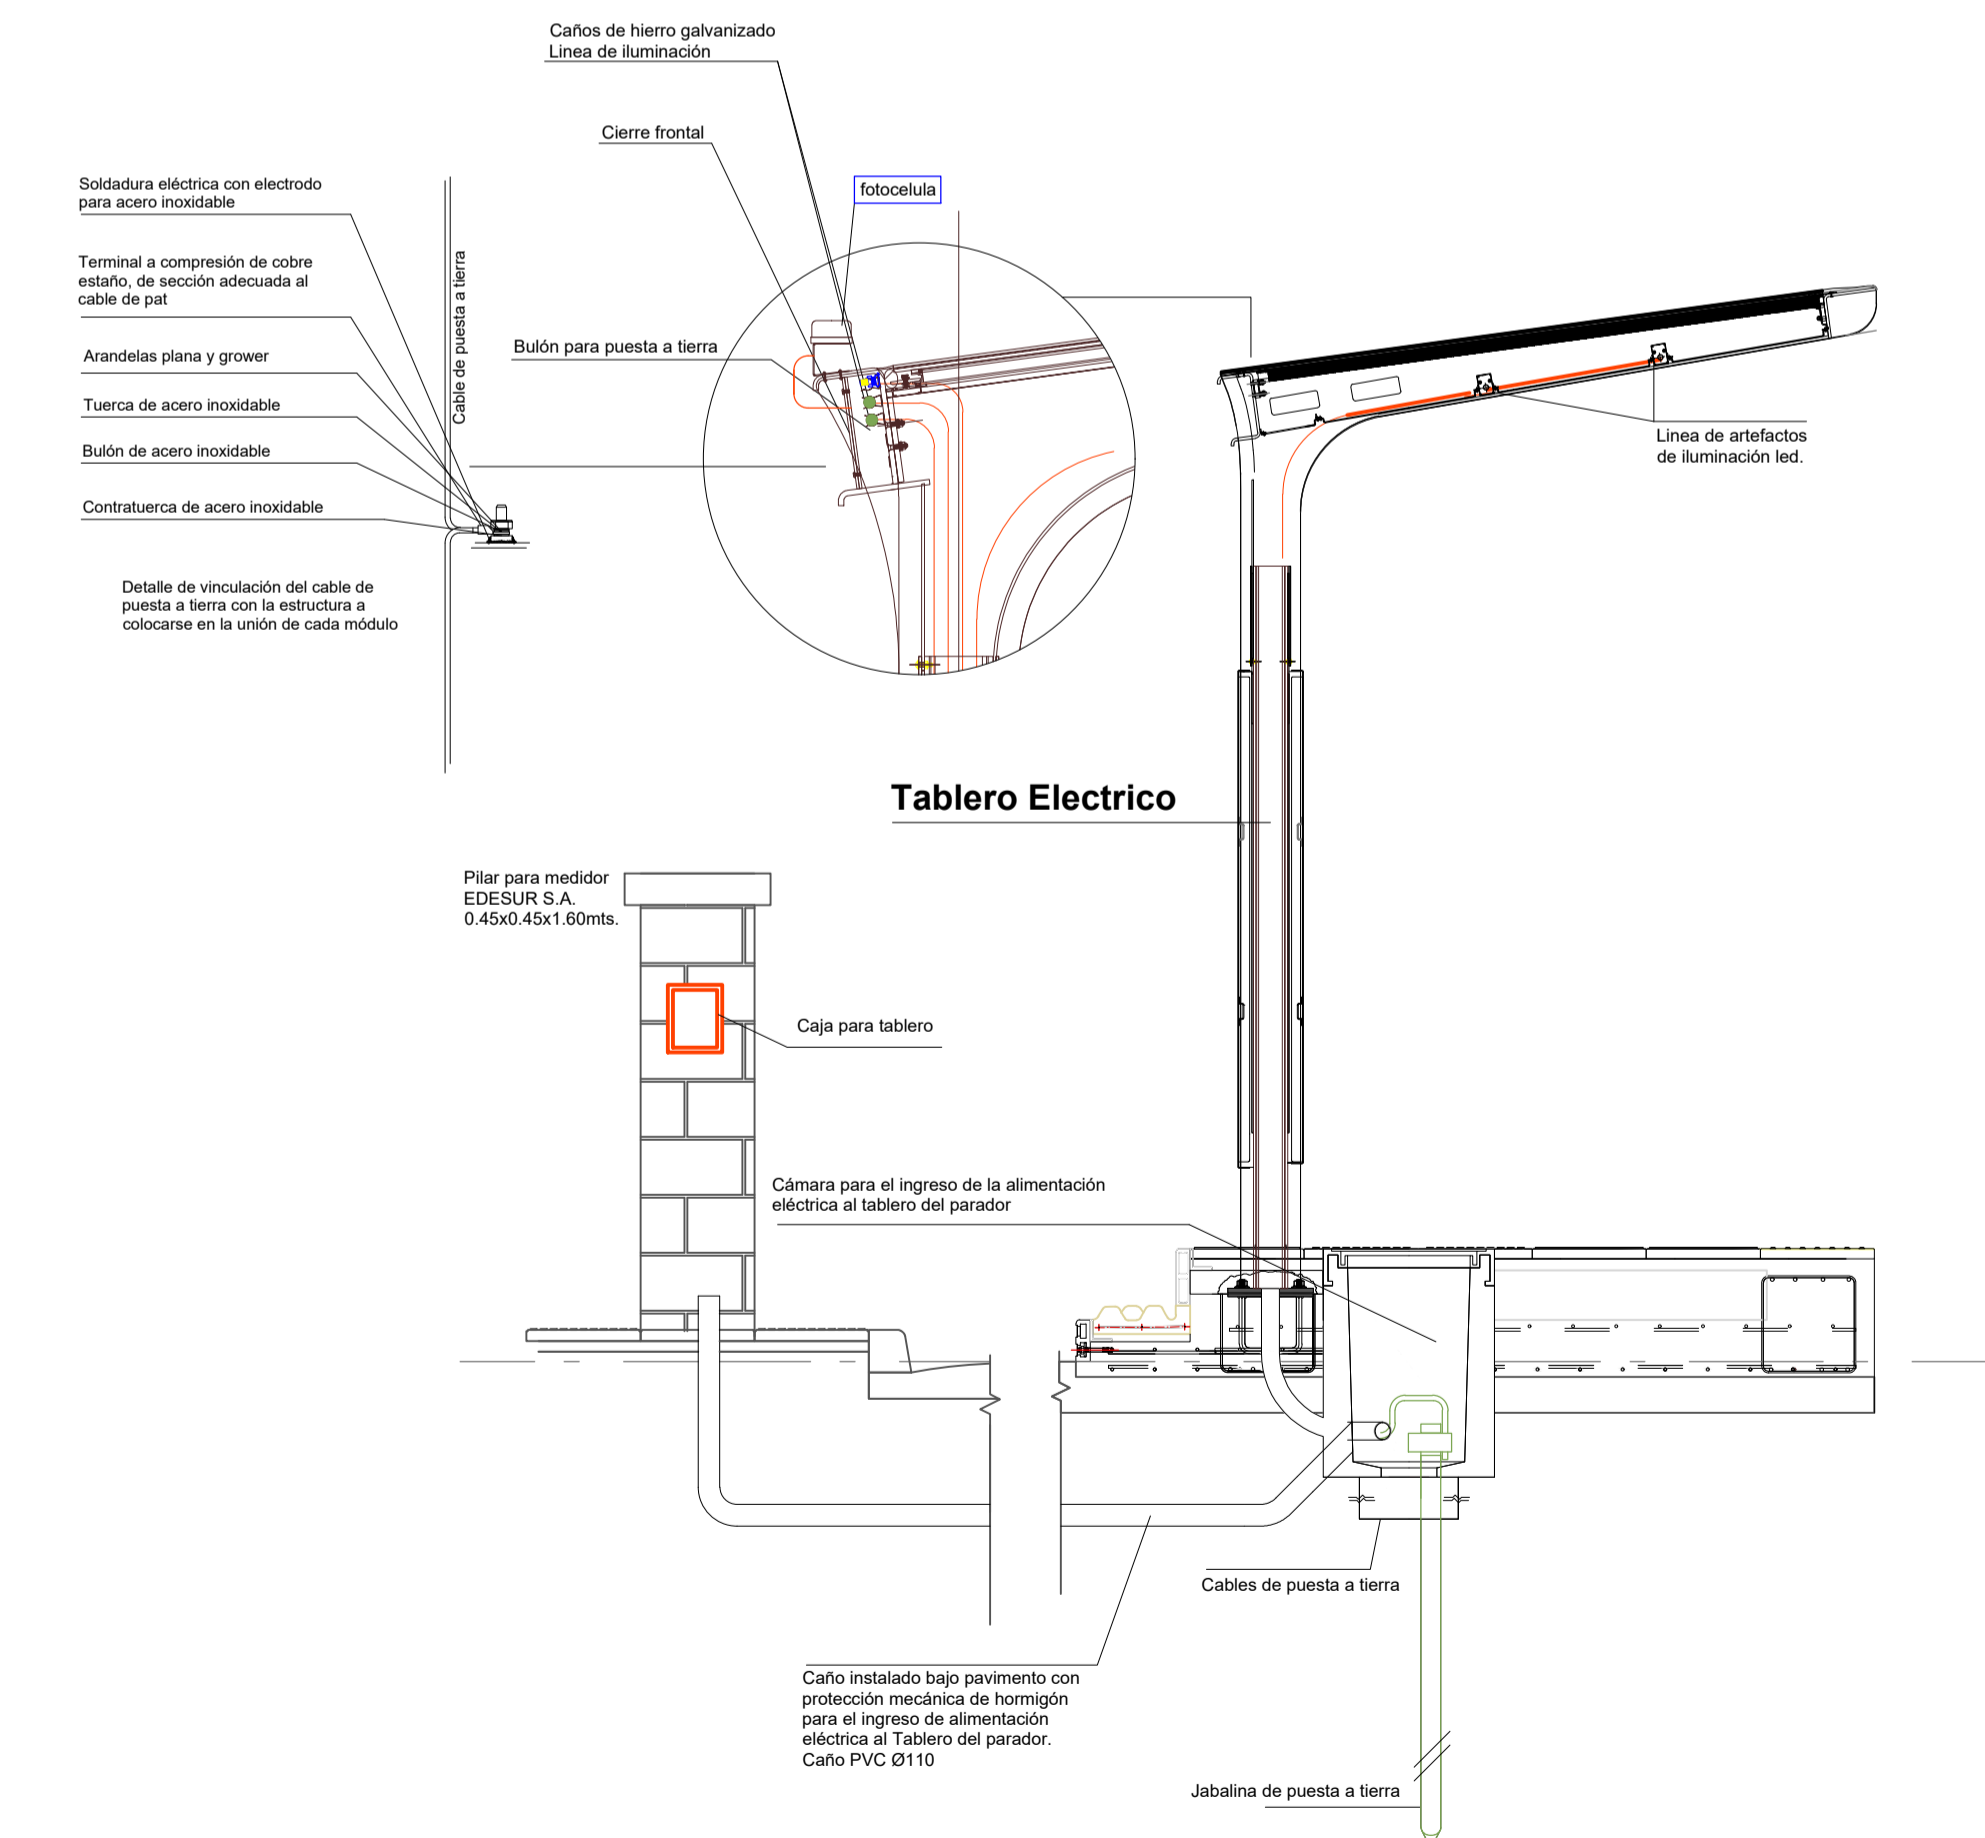

Detalle Transversal Tablero Eléctrico
ESC.: 1:25


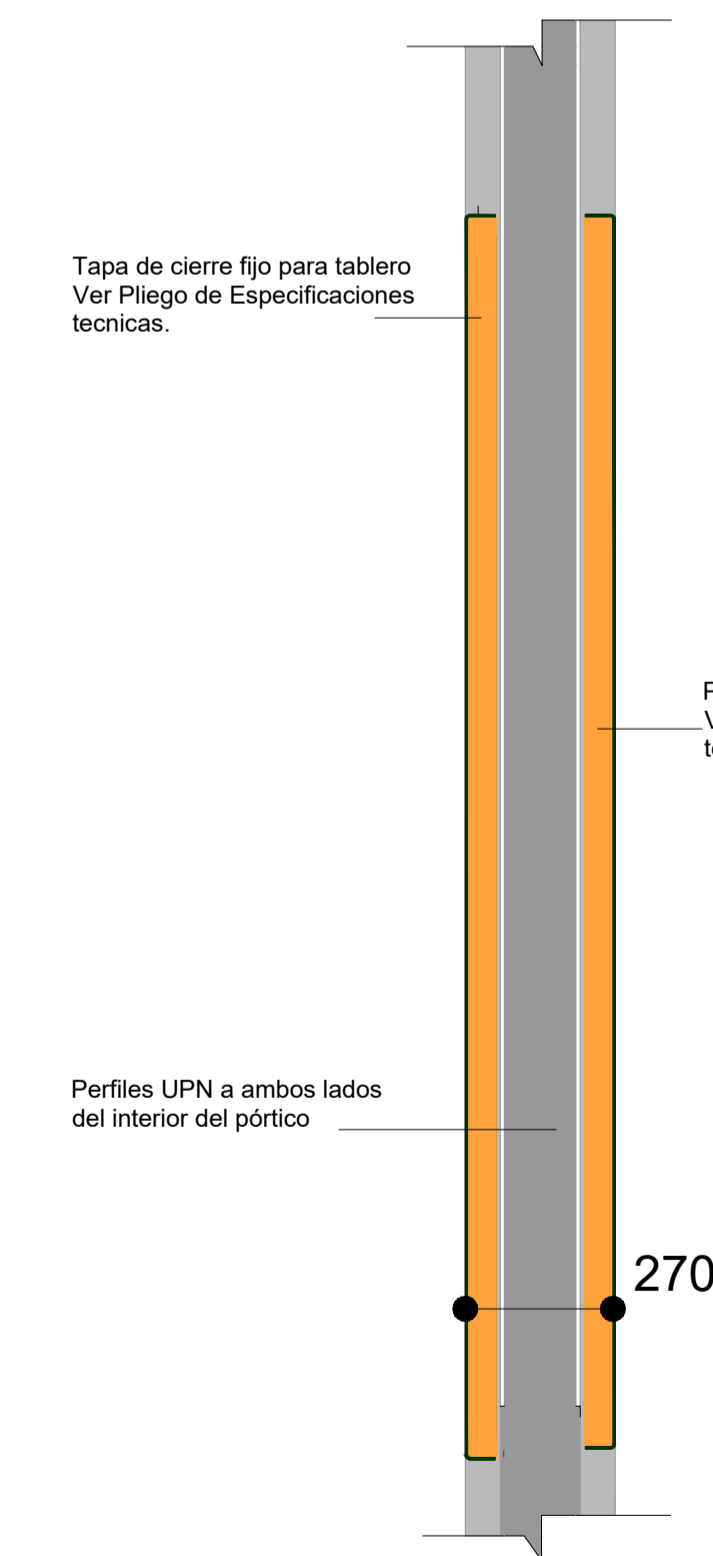


DOCUMENTO SOLO PARA COTIZAR

REVISION	FECHA	DESCRIPCION DE LA REVISION	PREP. POR	REV. POR	APROB. POR
A0	06/01/2023	EMISION 1	GI	GI	GI

SUBTERRANEOS DE BUENOS AIRES S.E.					
LINEA PREMETRO					
ELECTRICIDAD ESQUEMA TAB. ELECTRICO PROTOTIPO					
ESCALA VERT.:	INDIC.	REVISION:	A0	SP-PLG-IE-002-A0	
ESCALA HOR.:	INDIC.	FECHA:	06/01/2023		
GERENCIA DE INGENIERIA		RESPONSABLE	PROYECTO	DIBUJO	
		GI	GI	GI	

Planta - Instalacion Electrica Prototipo
 ESC.: 1:100

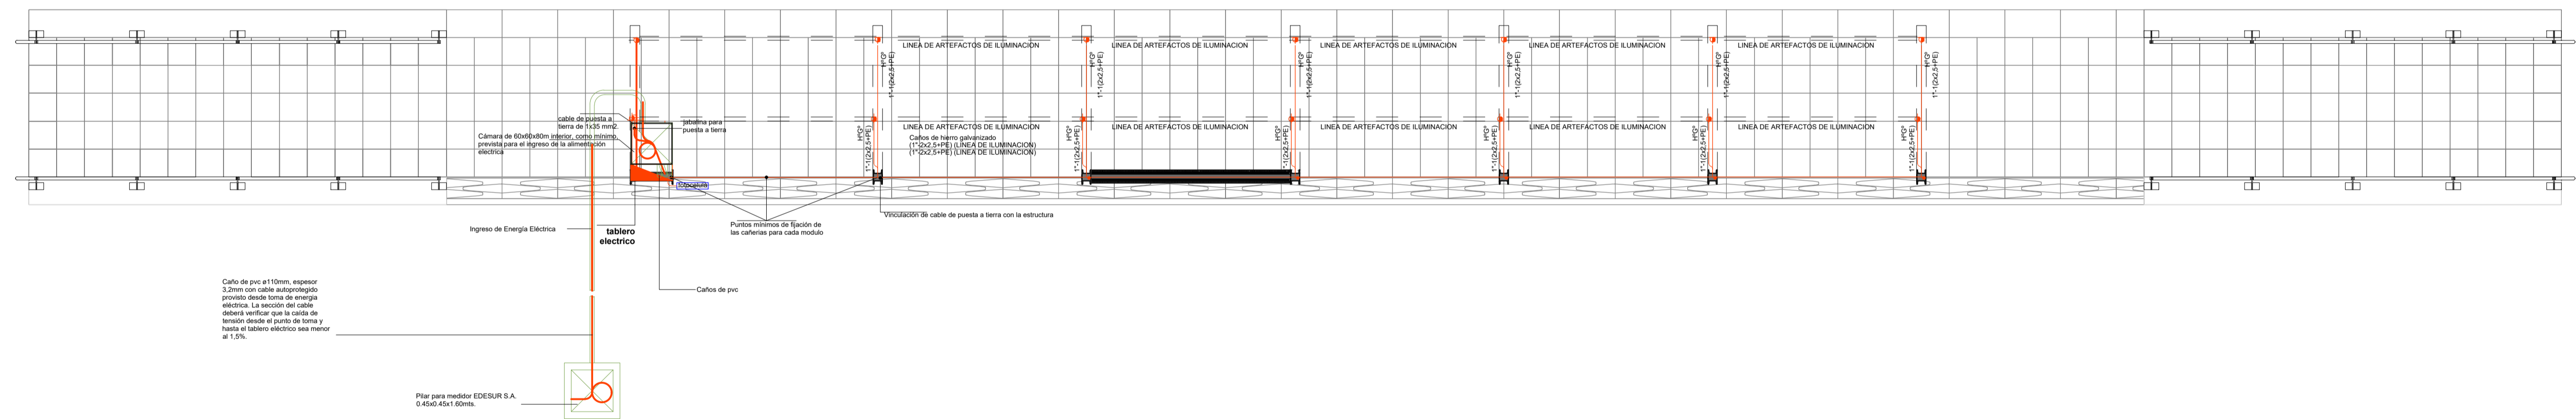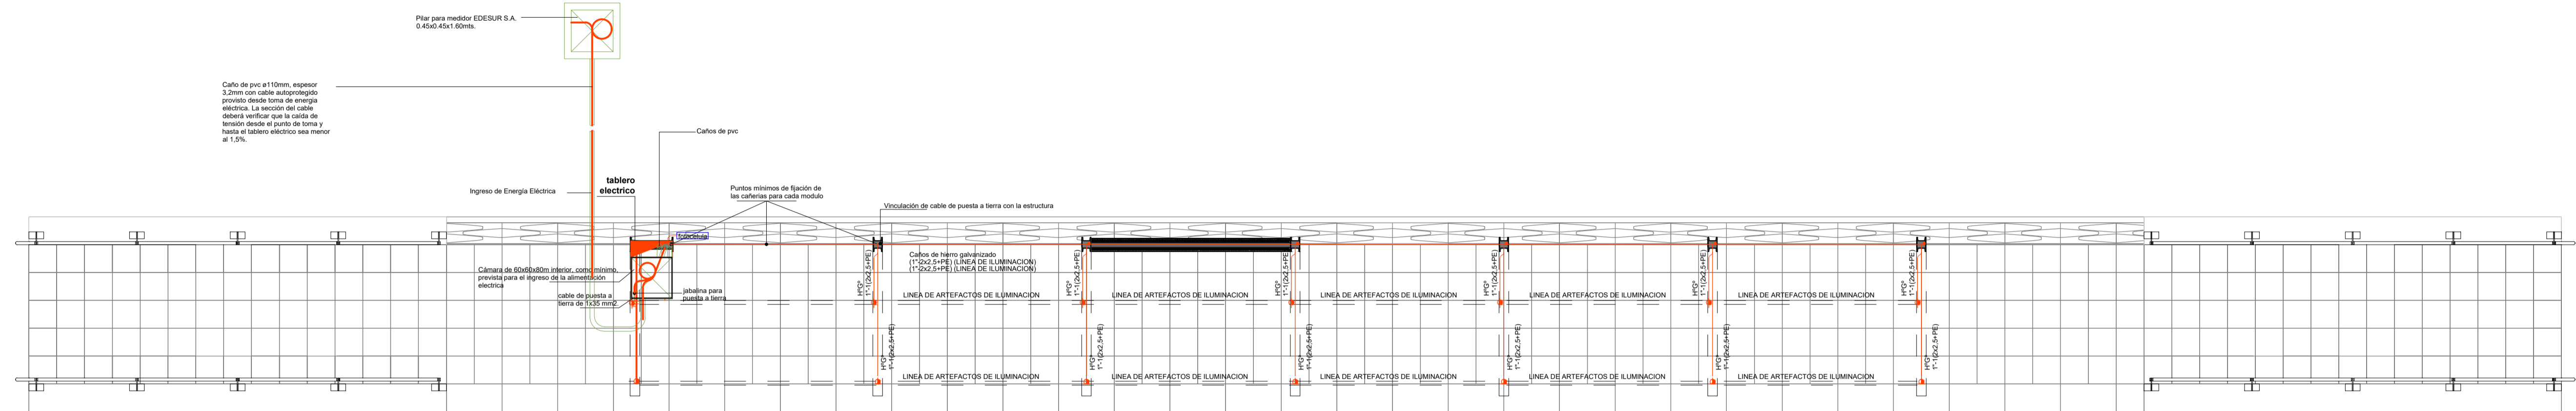

DOCUMENTO SOLO PARA COTIZAR

REVISION	FECHA	DESCRIPCION DE LA REVISION	GI	GI	GI
A0	06/01/2023	EMISION 1	PREP	REV	APROB
			FOR	FOR	FOR

Subte. SUBTERRANEOS DE BUENOS AIRES S.E.


LINEA PREMETRO

ELECTRICIDAD
 INSTALACION ELECTRICA PLANTA PROTOTIPO


ESCALA VERT.: INDIC. REVISION: A0
 ESCALA HOR.: INDIC. FECHA: 06/01/2023

SP-PLG-IE-003-A0

GERENCIA DE INGENIERIA	RESPONSABLE	PROYECTO	DIBUJO
	GI	GI	GI

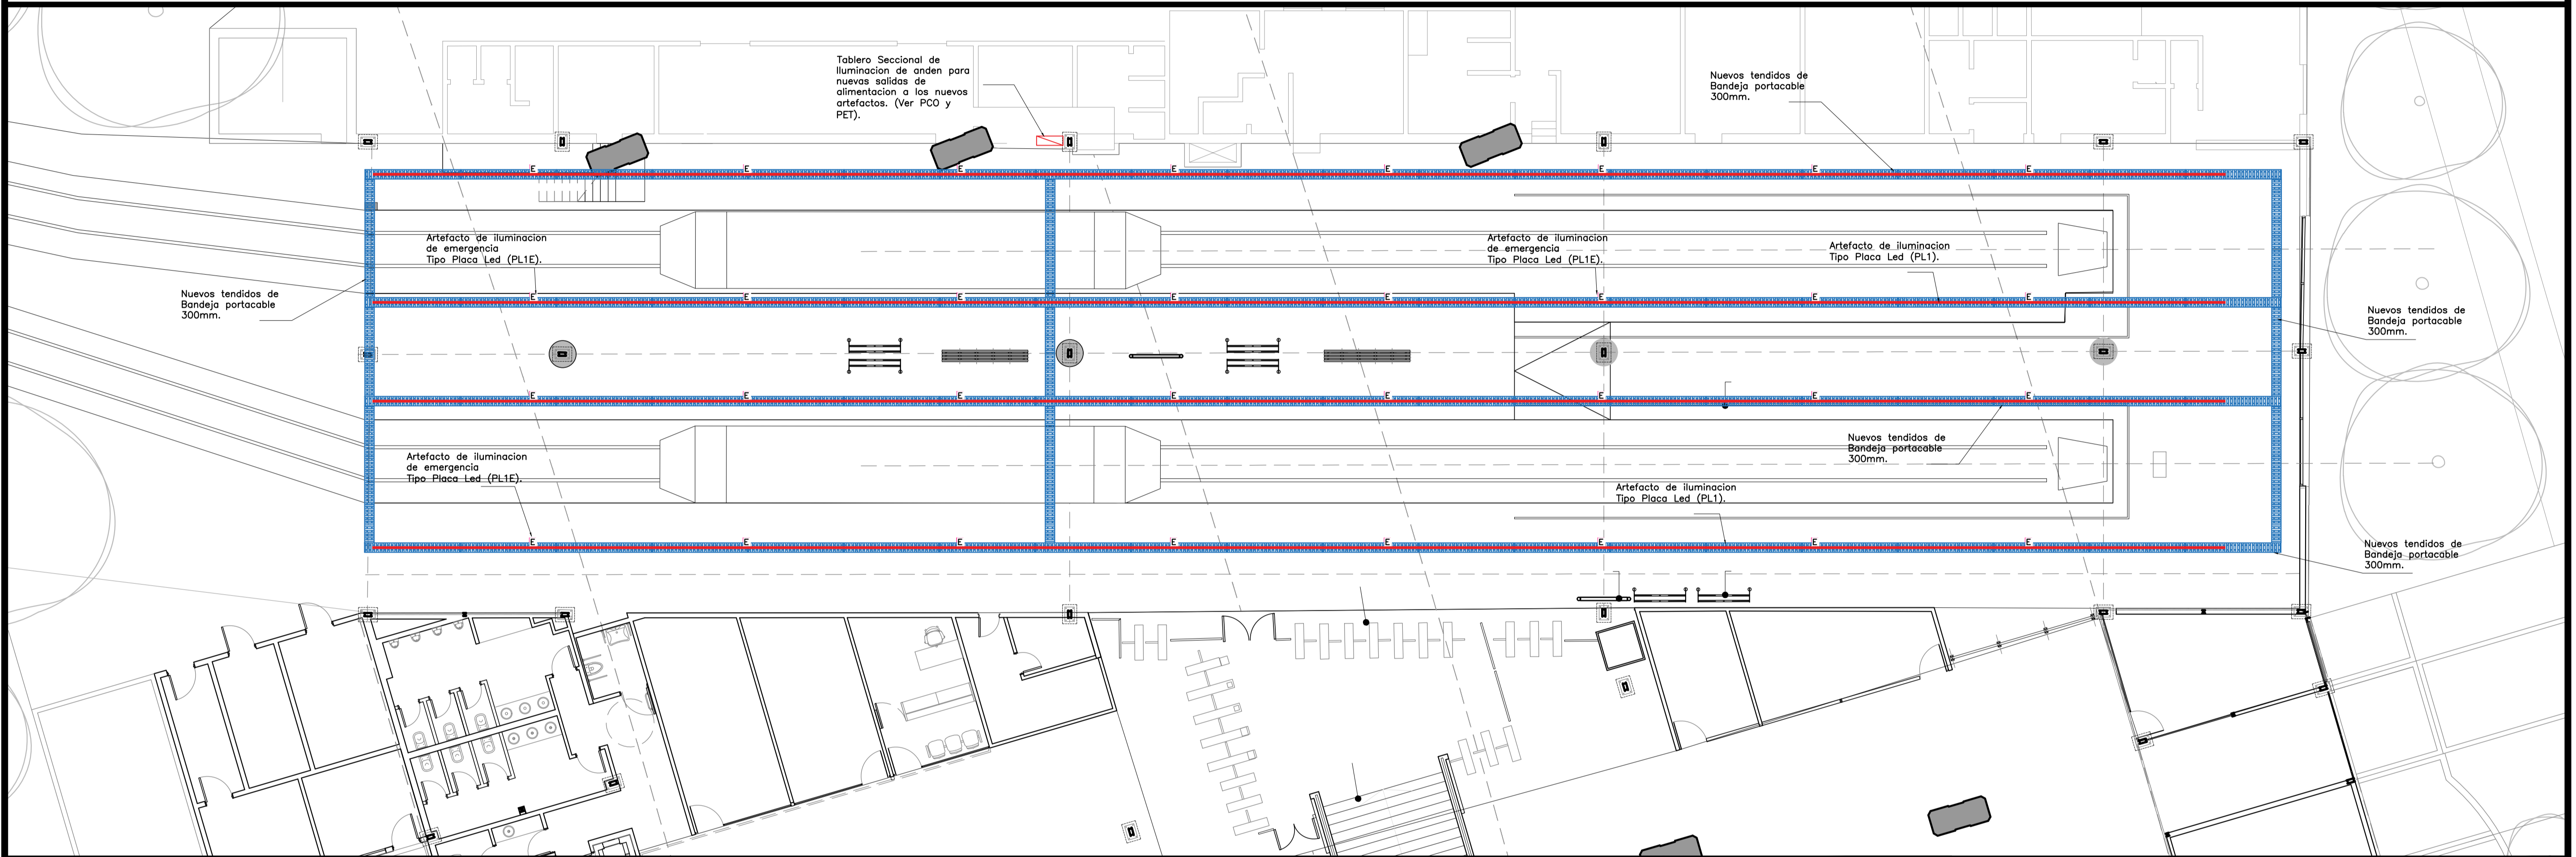

DOCUMENTO SOLO PARA COTIZAR

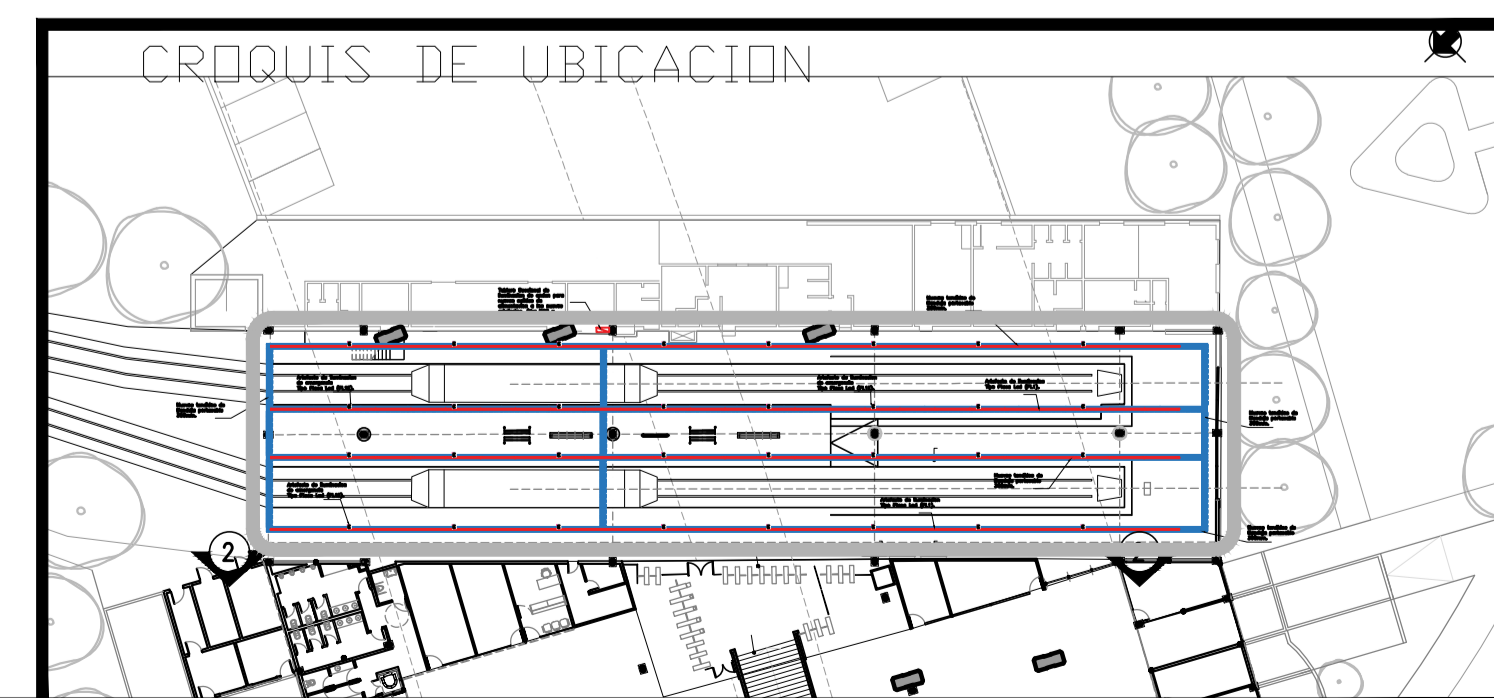

REVISION	FECHA	DESCRIPCION DE LA REVISION	PREP POR	REV POR	APROB POR
A0	18-01-23	EMISION 1	GI	GI	GI
SUBTERRANEOS DE BUENOS AIRES S.E.			PREMETRO INTENDENTE SAGUIER ELECTRICIDAD INSTALACION ELECTRICA PLANTA		
ESCALA VERT. : 1:100	REVISION: A0	SP-PLG-IE-004-A0			
ESCALA HOR. : 1:100	FECHA: 18-01-23	RESPONSABLE: GI	PROYECTO: GI	DIBUJO: GI	
GERENCIA DE INGENIERIA		RESPONSABLE: GI		PROYECTO: GI	



G O B I E R N O D E L A C I U D A D D E B U E N O S A I R E S
"1983-2023. 40 Años de Democracia"

Hoja Adicional de Firmas
Informe gráfico

Número:

Buenos Aires,

Referencia: PEV4 – Puesta en valor del Premetro-02_AnexoII-SP-PLG-IE-000-A0 (Planos Baja Tensión)

El documento fue importado por el sistema GEDO con un total de 4 pagina/s.