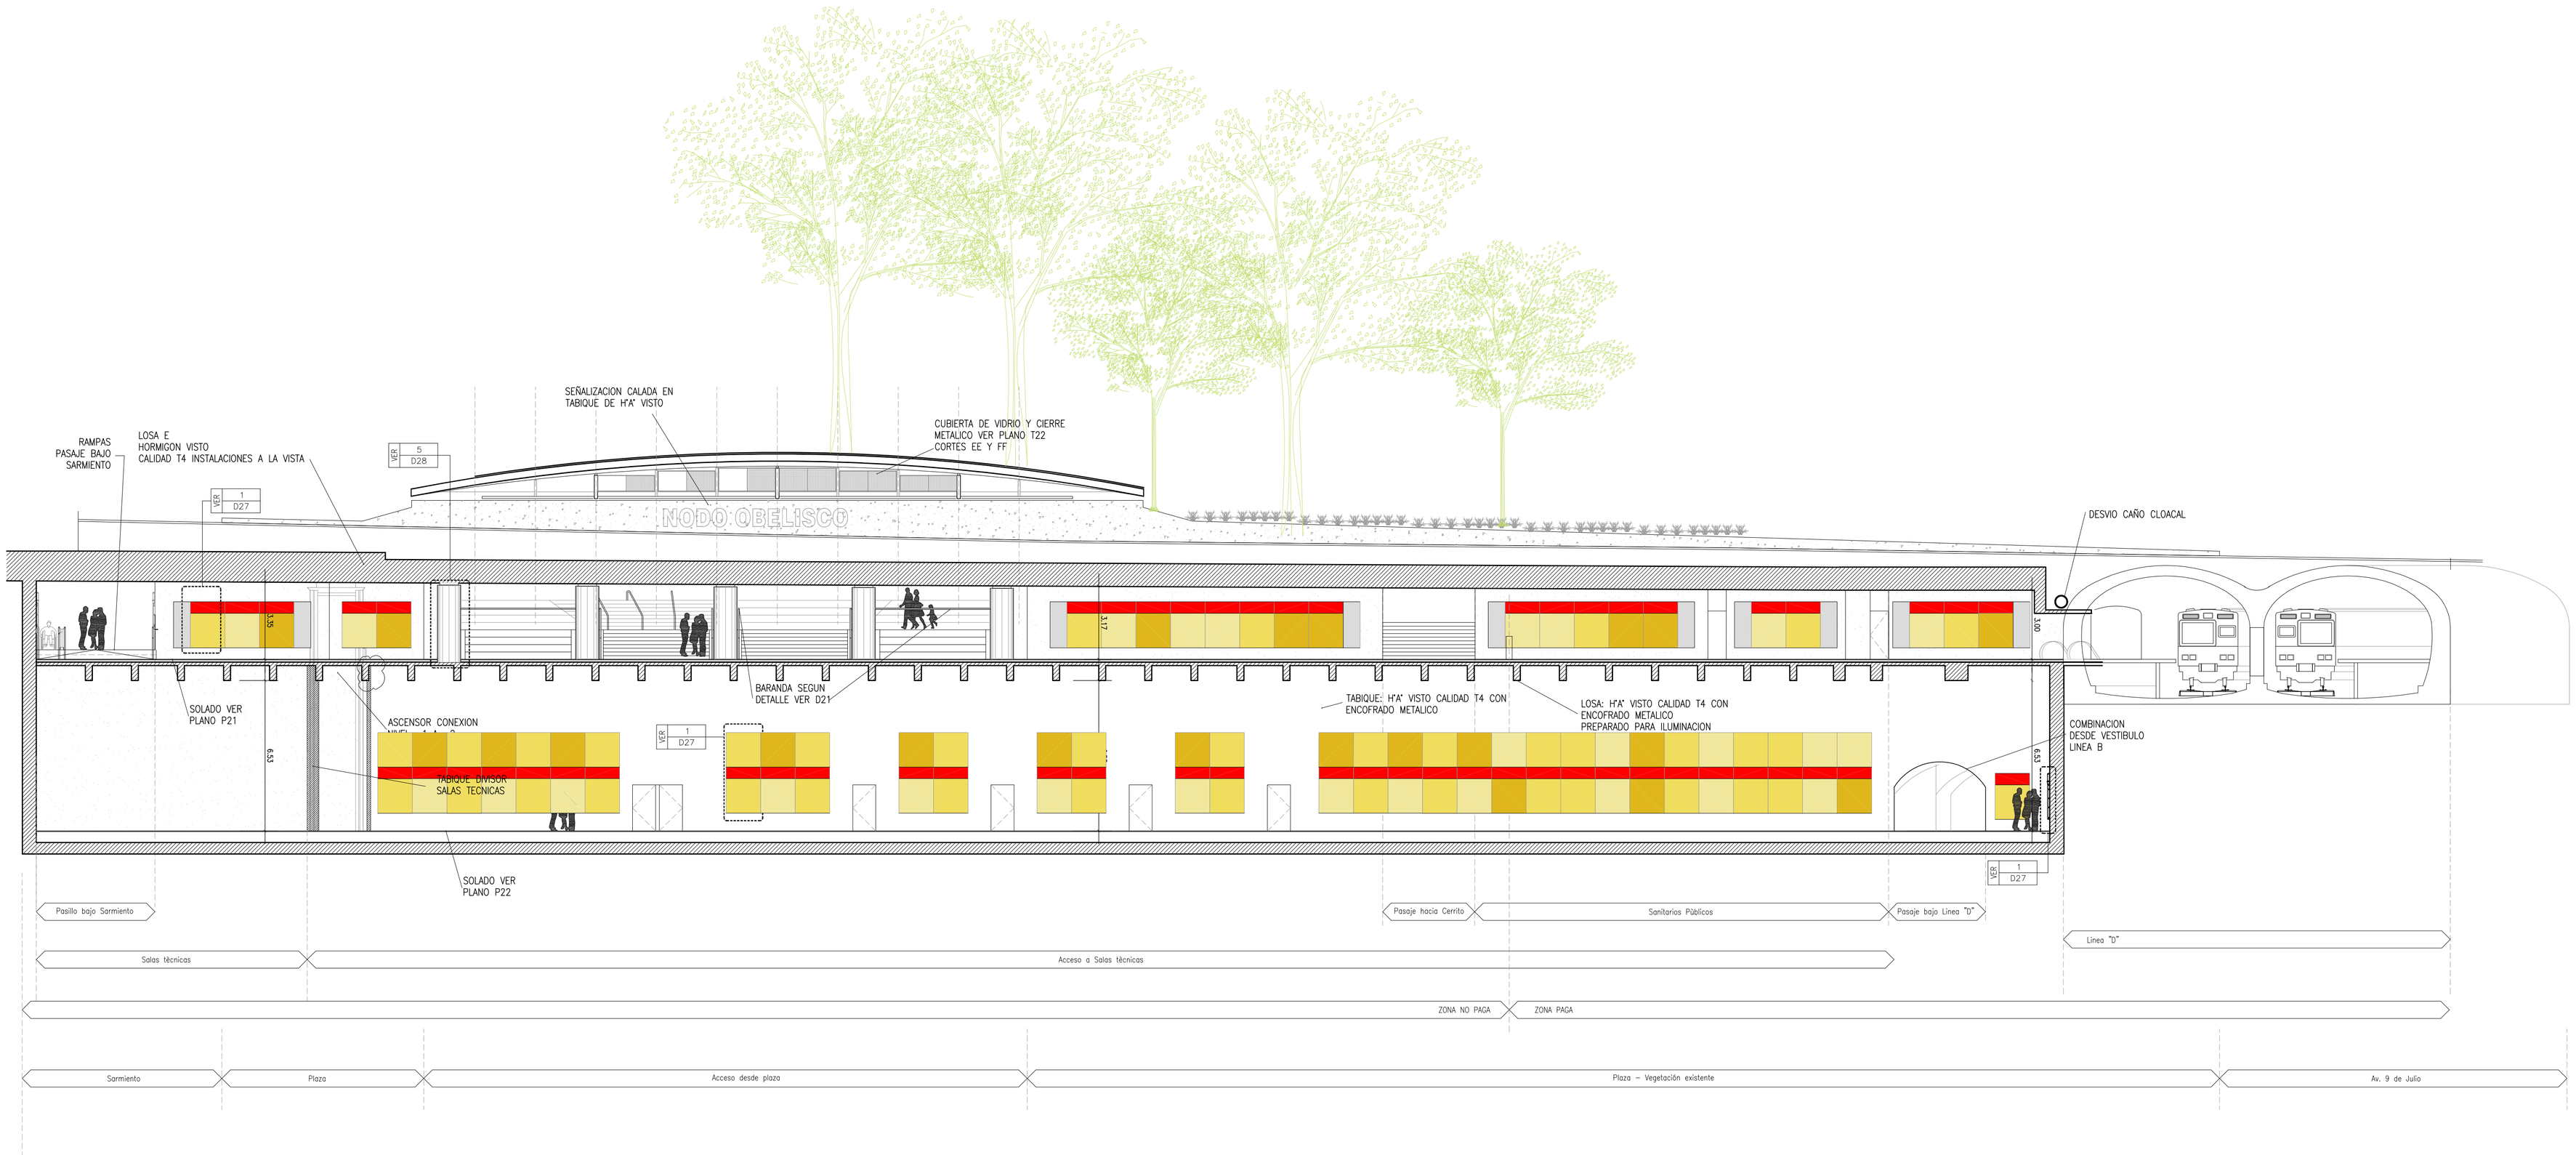
RAMPAS
PASAJE BAJO
SARMIENTO
LOSA E
HORMIGON VISTO
CALIDAD T4 INSTALACIONES A LA VISTA
VER 1 D27
VER 5 D28
SEÑALIZACION CALADA EN
TABIQUE DE H°A° VISTO
CUBIERTA DE VIDRIO Y CIERRE
METALICO VER PLANO T22
CORTES EE Y FF
NODO OBELISCO
DESVIO CAÑO CLOACAL
3.85
3.17
3.00
SOLADO VER
PLANO P21
6.53
ASCENSOR CONEXION
BARANDA SEGUN
DETALLE VER D21
TABIQUE DIVISOR
SALAS TECNICAS
SOLADO VER
PLANO P22
TABIQUE: H°A° VISTO CALIDAD T4 CON
ENCOFRADO METALICO
LOSA: H°A° VISTO CALIDAD T4 CON
ENCOFRADO METALICO
PREPARADO PARA ILUMINACION
COMBINACION
DESDE VESTIBULO
LINEA B
Pasillo bajo Sarmiento
Pasaje hacia Cerrito
Sanitarios Públicos
Pasaje bajo Linea "D"
Linea "D"
Salas técnicas
Acceso a Salas técnicas
ZONA NO PAGA
ZONA PAGA
Sarmiento
Plaza
Acceso desde plaza
Plaza – Vegetación existente
Av. 9 de Julio