


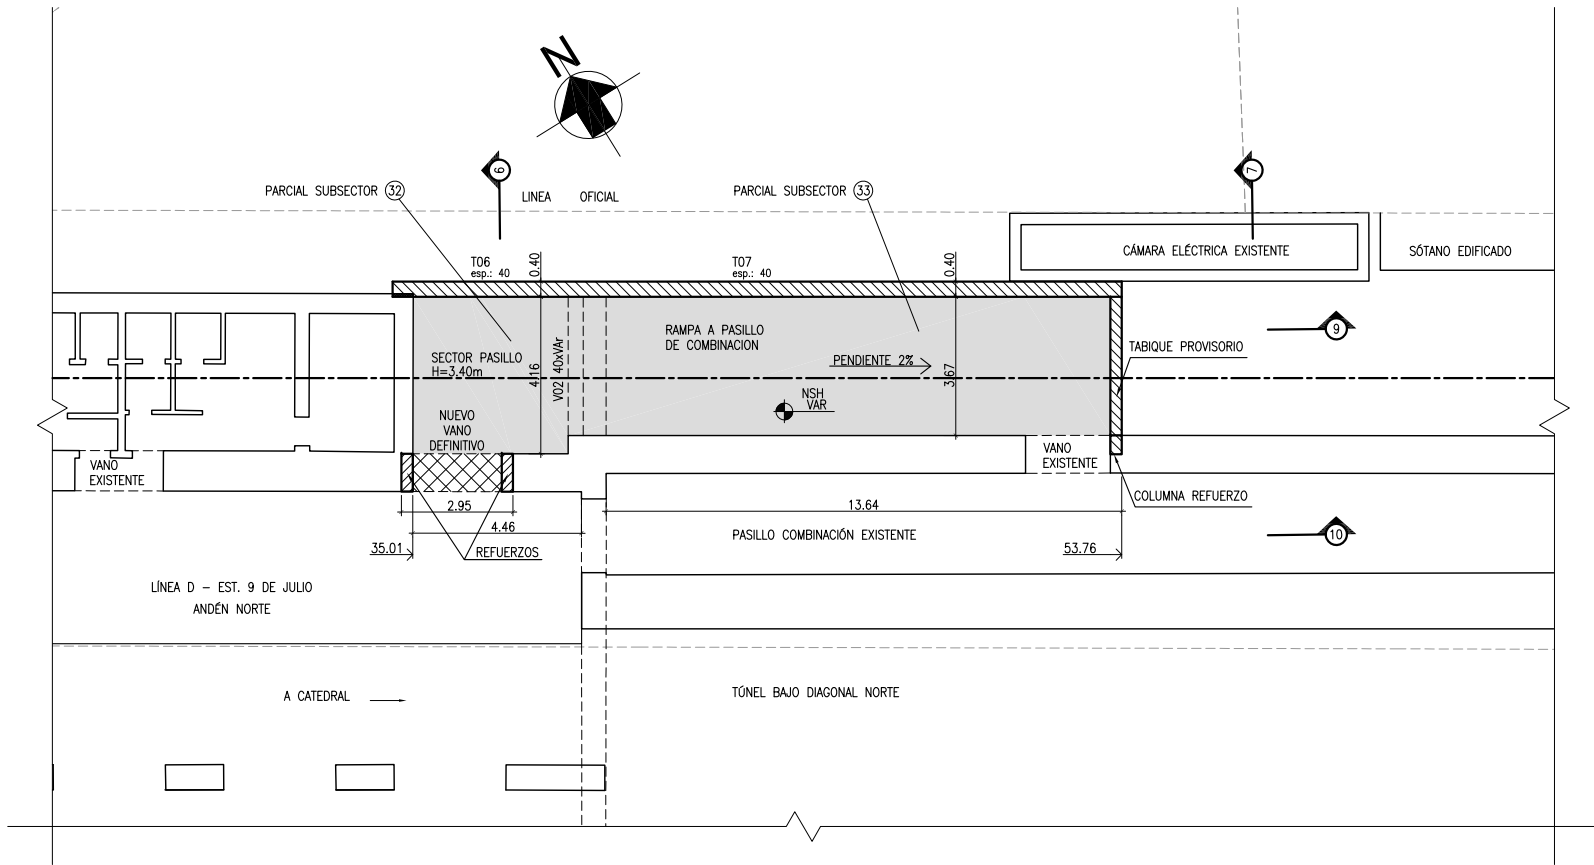



A CONSTRUIR - HITO PARCIAL 1

CONEXIÓN ENTRE ACCESO SARMIENTO Y AMPLIACIÓN ANDÉN A CATEDRAL D.SECTOR 1 (EDT 3.2)



REFERENCIAS GRÁFICAS:

-  Hormigón existente
-  Hormigón existente a demoler
-  Hormigón nuevo en corte
-  Hormigón nuevo en vista

SECTOR PARCIAL DEL PLANO SS-NO32-HA-E02-B1