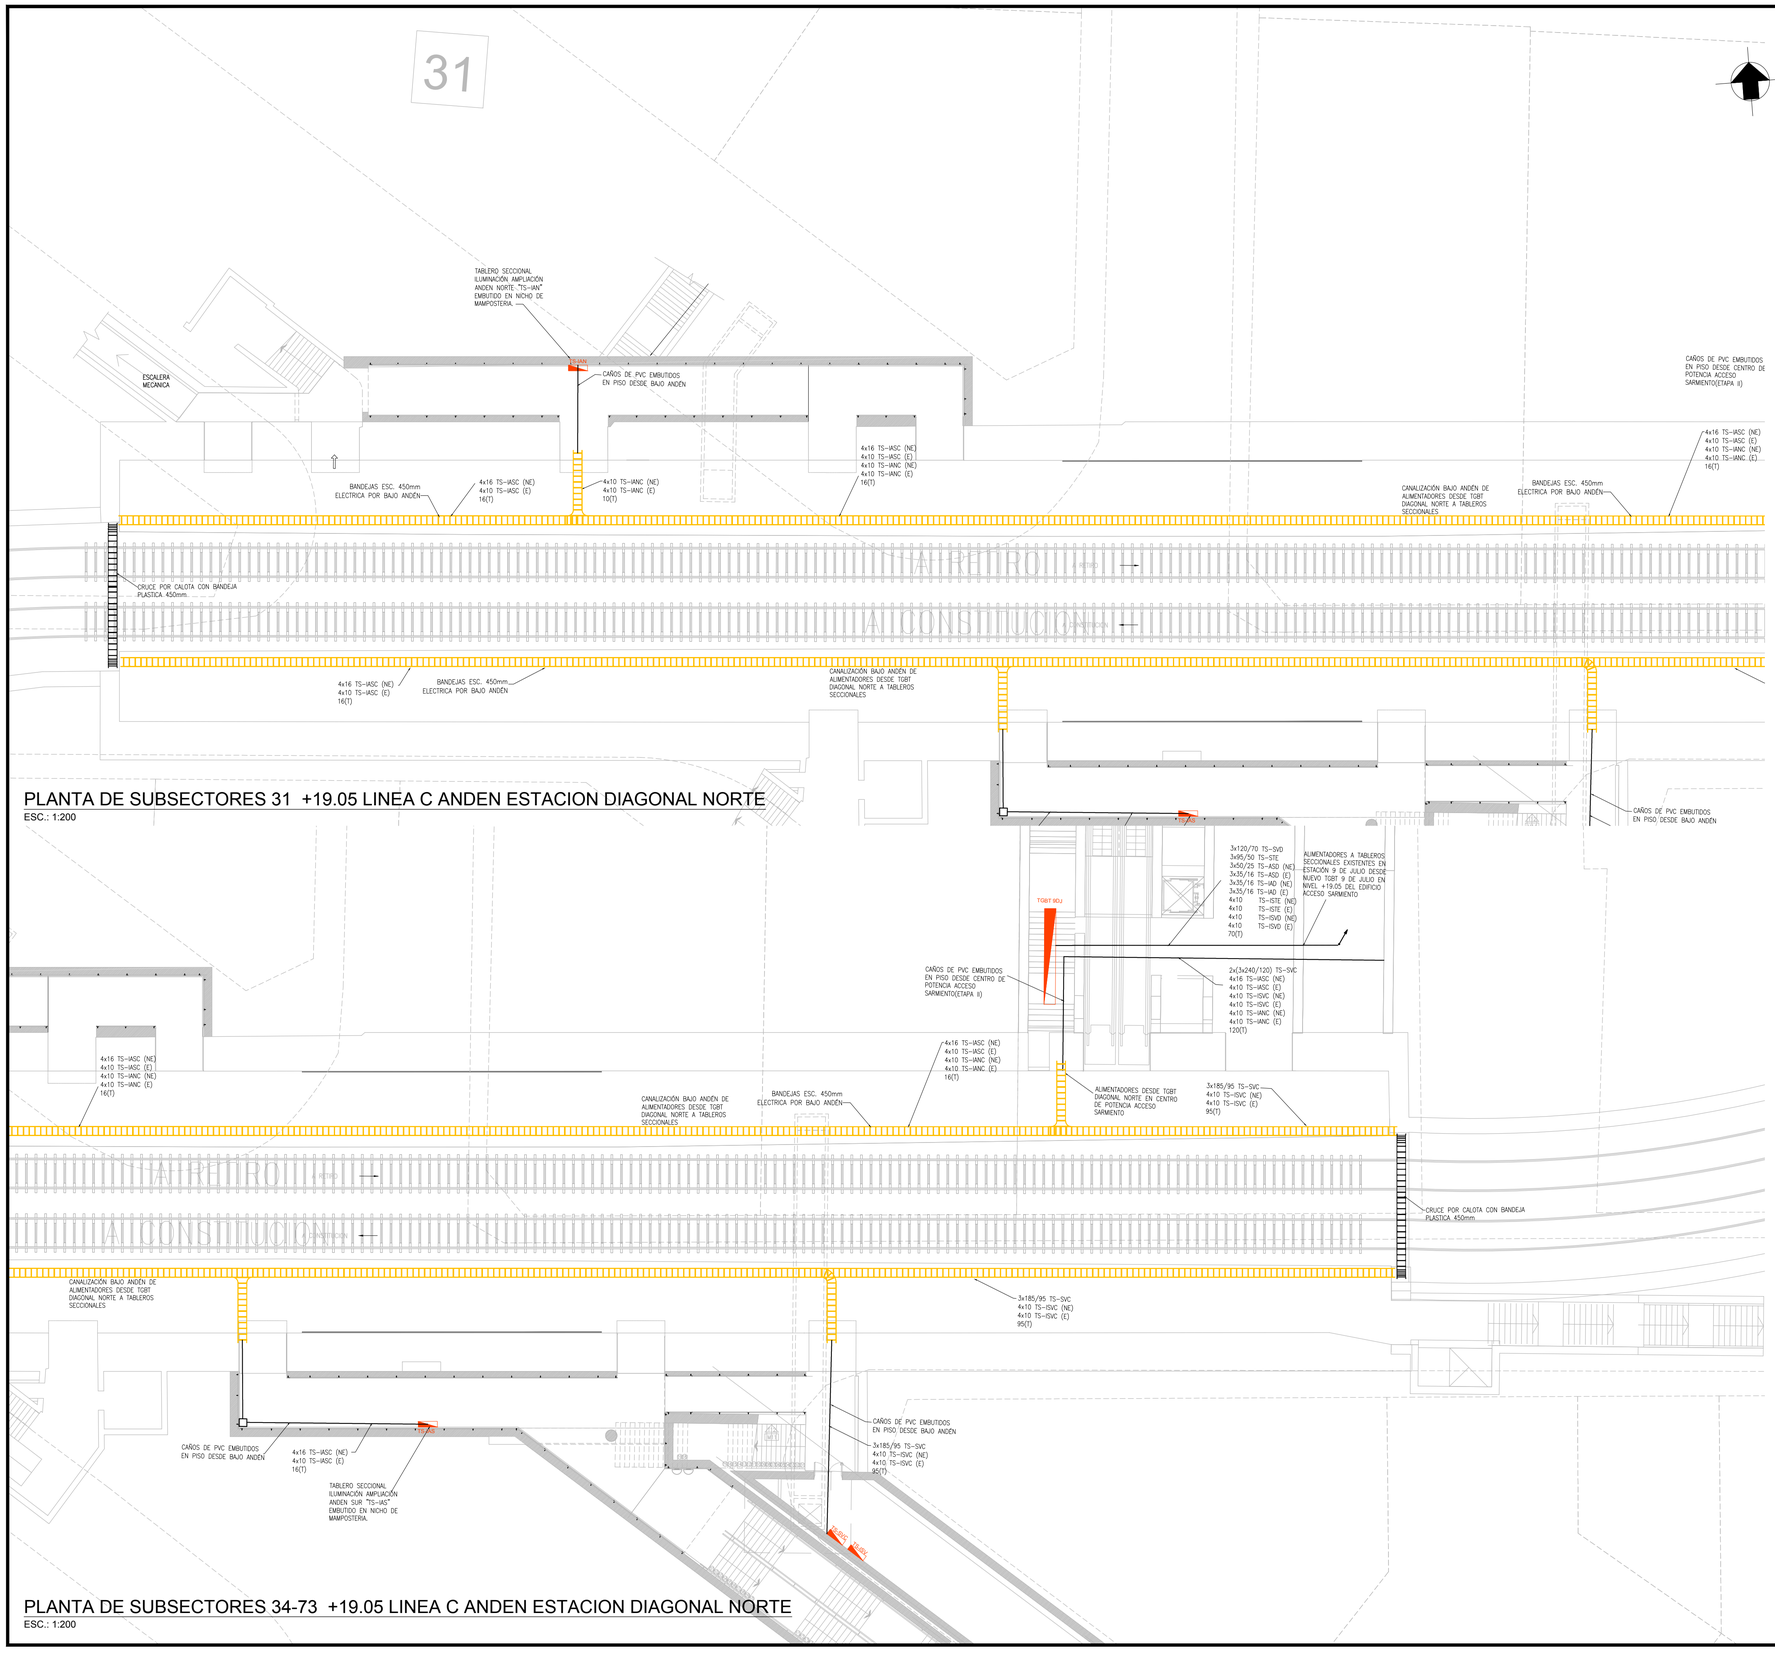

PLANTA DE SUBSECTORES 31 +19.05 LINEA C ANDEN ESTACION DIAGONAL NORTE

ESC.: 1:200

PLANTA DE SUBSECTORES 34-73 +19.05 LINEA C ANDEN ESTACION DIAGONAL NORTE

ESC.: 1:200

FASE 1 ETAPA I		
N° SECTOR	N° SUB SECTOR	DESCRIPCION
11		CONEXION ENTRE ACCESO SARMIENTO Y AMPLIACION ANDEN A CATEDRAL LINEA D
12		NUEVO ASCENSOR Y ESCALERA DE CONEXION ENTRE EXTREMO ESTE DE ANDEN A CONSTITUCION LINEA C Y ACCESO SARMIENTO
FASE 1 ETAPA II		
10		CONEXION ENTRE ACCESO SARMIENTO Y AMPLIACION ANDEN A CATEDRAL LINEA D
FASE 1 ETAPA III		
30		AMPLIACION ANDENES LINEA D / AMPLIACION ANDENES LINEA C
	31	AMPLIACION ANDEN A RETIRO DE LA ESTACION DIAGONAL NORTE LINEA C
	32	AMPLIACION ANDEN A CATEDRAL LINEA D
	33	CONEXION ENTRE ACCESO SARMIENTO Y AMPLIACION ANDEN A CATEDRAL LINEA D ANDEN A CATEDRAL LINEA D
	34	NUEVA ESCALERA DE CONEXION ENTRE EL CENTRO DE ANDEN A CONSTITUCION LINEA C Y ACCESO SARMIENTO
	35	ANDEN EXISTENTE CONGRESO DE TUCUMAN LINEA D
70		ASCENSOR NUEVO ANDEN 9 DE JULIO SUR Y SALAS DE VENTILACION
	71	NUEVO ASCENSOR ANDEN 9 DE JULIO SUR
	72	AMPLIACION SALA DE VENTILACION ANDEN 9 DE JULIO SUR
	73	NUEVA SALA DE VENTILACION ANDEN A CONSTITUCION LINEA C
80		SALA TECNICA PARA PUERTAS DE ANDEN

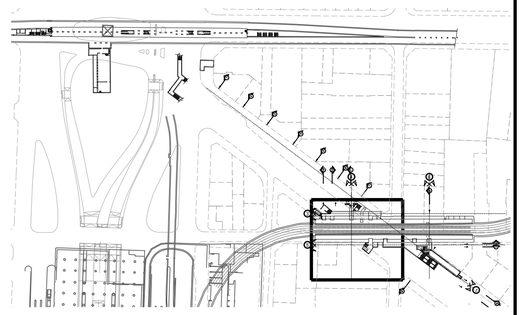

PLANTA DE REFERENCIA

REFERENCIAS GRÁFICAS:

TS-xxx — TABLERO SECCIONAL TS-xxx A PROVEER.

NOMENCLATURA CABLES :

c x s+s(T) — CABLE FORMADO POR c CONDUCTORES DE s mm2 DE SECCION, MAS S (mm2) DE SECCION DE TIERRA .VINCULADO A LA BARRA DE FUNCIONAMIENTO NORMAL DEL TABLERO.

n x (c x s) — CONJUNTO DE n CABLES FORMADOS POR c CONDUCTORES DE s mm2 DE SECCION.

NOTAS:

1.– LAS INSTALACIONES MOSTRADAS SON DE CARACTER ORIENTATIVO, y DE NINGUNA MANERA EXIMEN AL CONTRATISTA DE OBRA DE SU VERIFICACION y/o ADECUACION, EN FORMA PREVIA A LA REALIZACION DE OBRAS.

2.– EL TENDIDO DE ALIMENTADORES SE REALIZARA CON CABLE DEL TIPO PRYSMIAN AFUMEX, DE SECCION ADECUADA. SE UTILIZARÁN LOS COLORES MARRON, NEGRO y ROJO PARA LOS CONDUCTORES DE FASE R, S y T RESPECTIVAMENTE, COLOR CELESTE PARA LOS CONDUCTORES DE NEUTRO y COLOR VERDE/AMARILLO PARA LOS CONDUCTORES DE TIERRA.

3.– LA CANALIZACION PRINCIPAL DE LOS CABLES ALIMENTADORES SE REALIZARA POR BANDEJAS DEL TIPO ESCALERA Y/O PERFORADA CON TAPA, O CANCHERAS A CRITERIO DE LA DO Y SURGIRÁ DEL ANÁLISIS IN SITU, A INSTALAR EN EL BAJO–ANDEN, LAS CUALES RECORRERAN LA ESTACION EN FORMA LONGITUDINAL HASTA LOS DISTINTOS SECTORES. LAS ACOMETIDAS VERTICALES SE REALIZARAN CON BANDEJAS Y/O CAÑOS A INSTALARSE ENTRE COLUMNAS. LA CANALIZACION A LA VISTA SE REALIZARA CON CAÑOS DE HIERRO GALVANIZADO TIPO DAISA.

DOCUMENTO SOLO PARA COTIZAR

REVISION	FECHA	DESCRIPCION DE LA REVISION	PREP POR	REV POR	APROB POR
A1	27-03-19	ACTUALIZACIÓN	GI	GI	GI
A0	12-06-18	EMISION PARA LICITACION	GI	GI	GI

SUBTERRANEOS DE BUENOS AIRES S.E.

PACE - NODO OBELISCO-FASE 1-ETAPA III D-C Y PASILLOS DE COMBINACIÓN

ALIMENTADORES +19.05 - PROYECTO

ESCALA VERT. :	1:200	REVISION:	A1
ESCALA HOR. :	1:200	FECHA:	27-03-2019

SS-NOB-AL-002-A1

GERENCIA DE INGENIERIA	RESPONSABLE	PROYECTO	DIBUJO
	GI	GI	GI