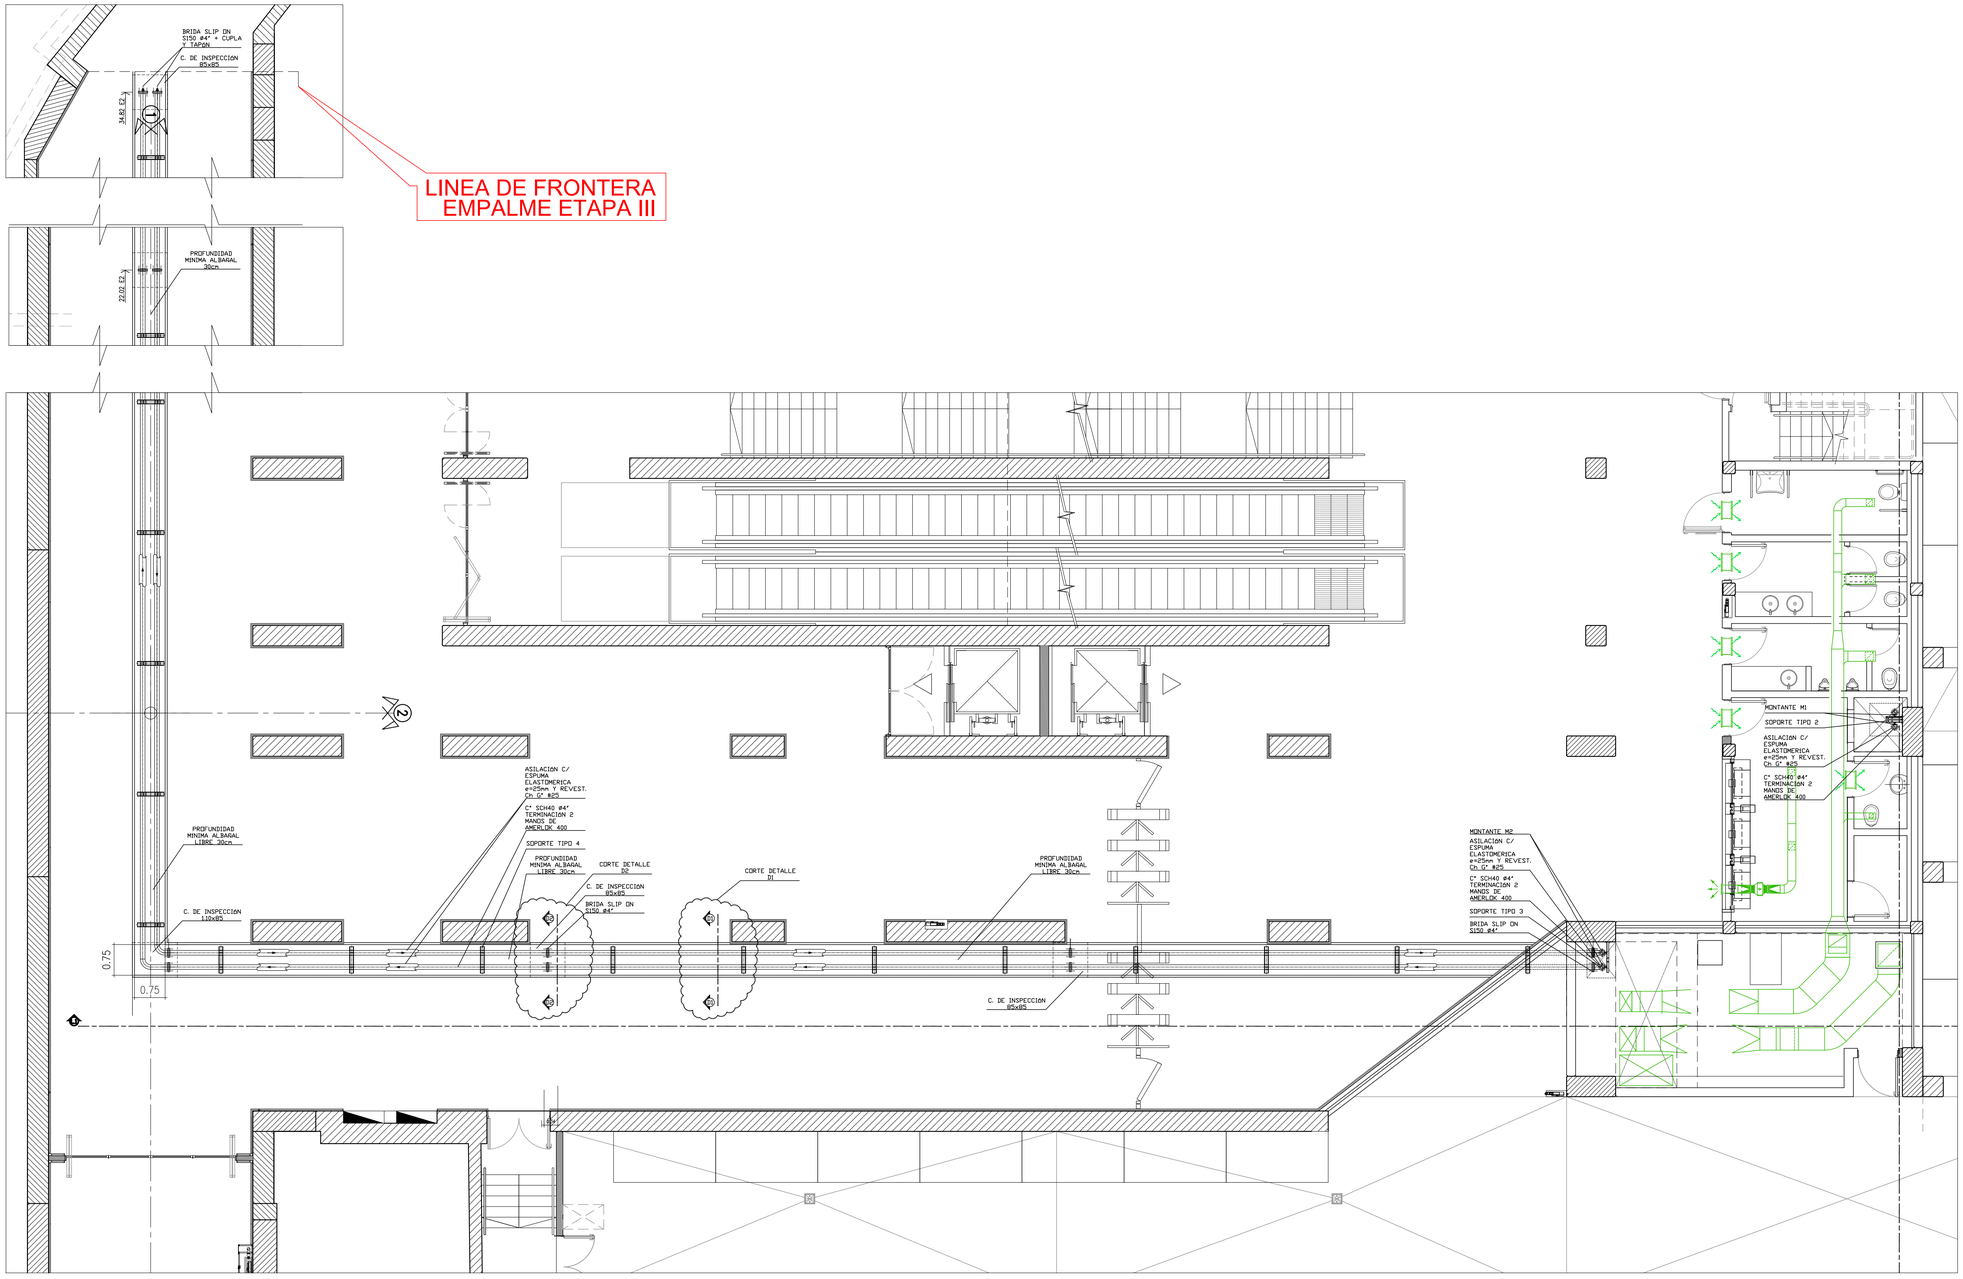

DETALLE ALBAÑAL TIPICO

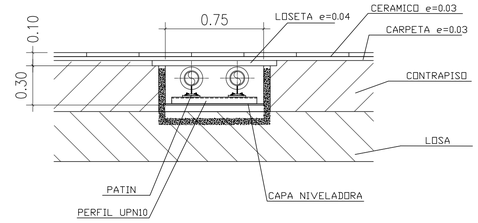

S/E

CORTE DETALLE 1 ALBAÑAL

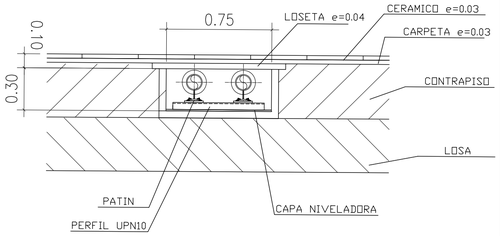

S/E

CORTE DETALLE 2 CAMARA INSPECCION

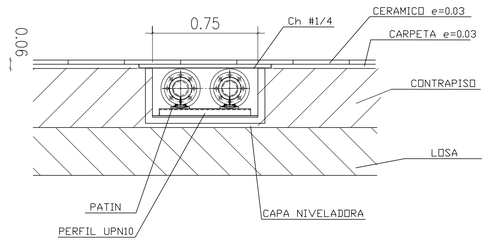

S/E

SOPORTE TIPO 1

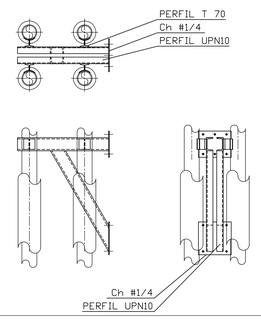

SOPORTE TIPO 2

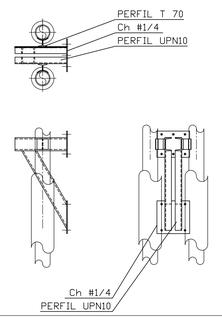

SOPORTE TIPO 3

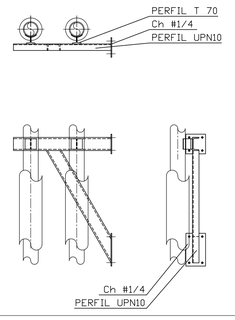

SOPORTE TIPO 4

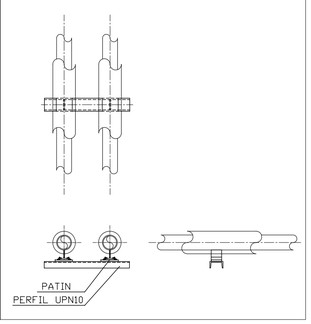

SS-N10-IV-017-A