


0 EMISSION ORIGINAL		MODIFICACIONES		Dibujo		E.N.	
Fecha	Dibujó	Fecha	Dibujó	Fecha	Revisó	Fecha	Revisó
07/09	E.N.			21/07/09	A.G.	21/07/09	A.G.
				21/07/09	M.F.	21/07/09	M.F.

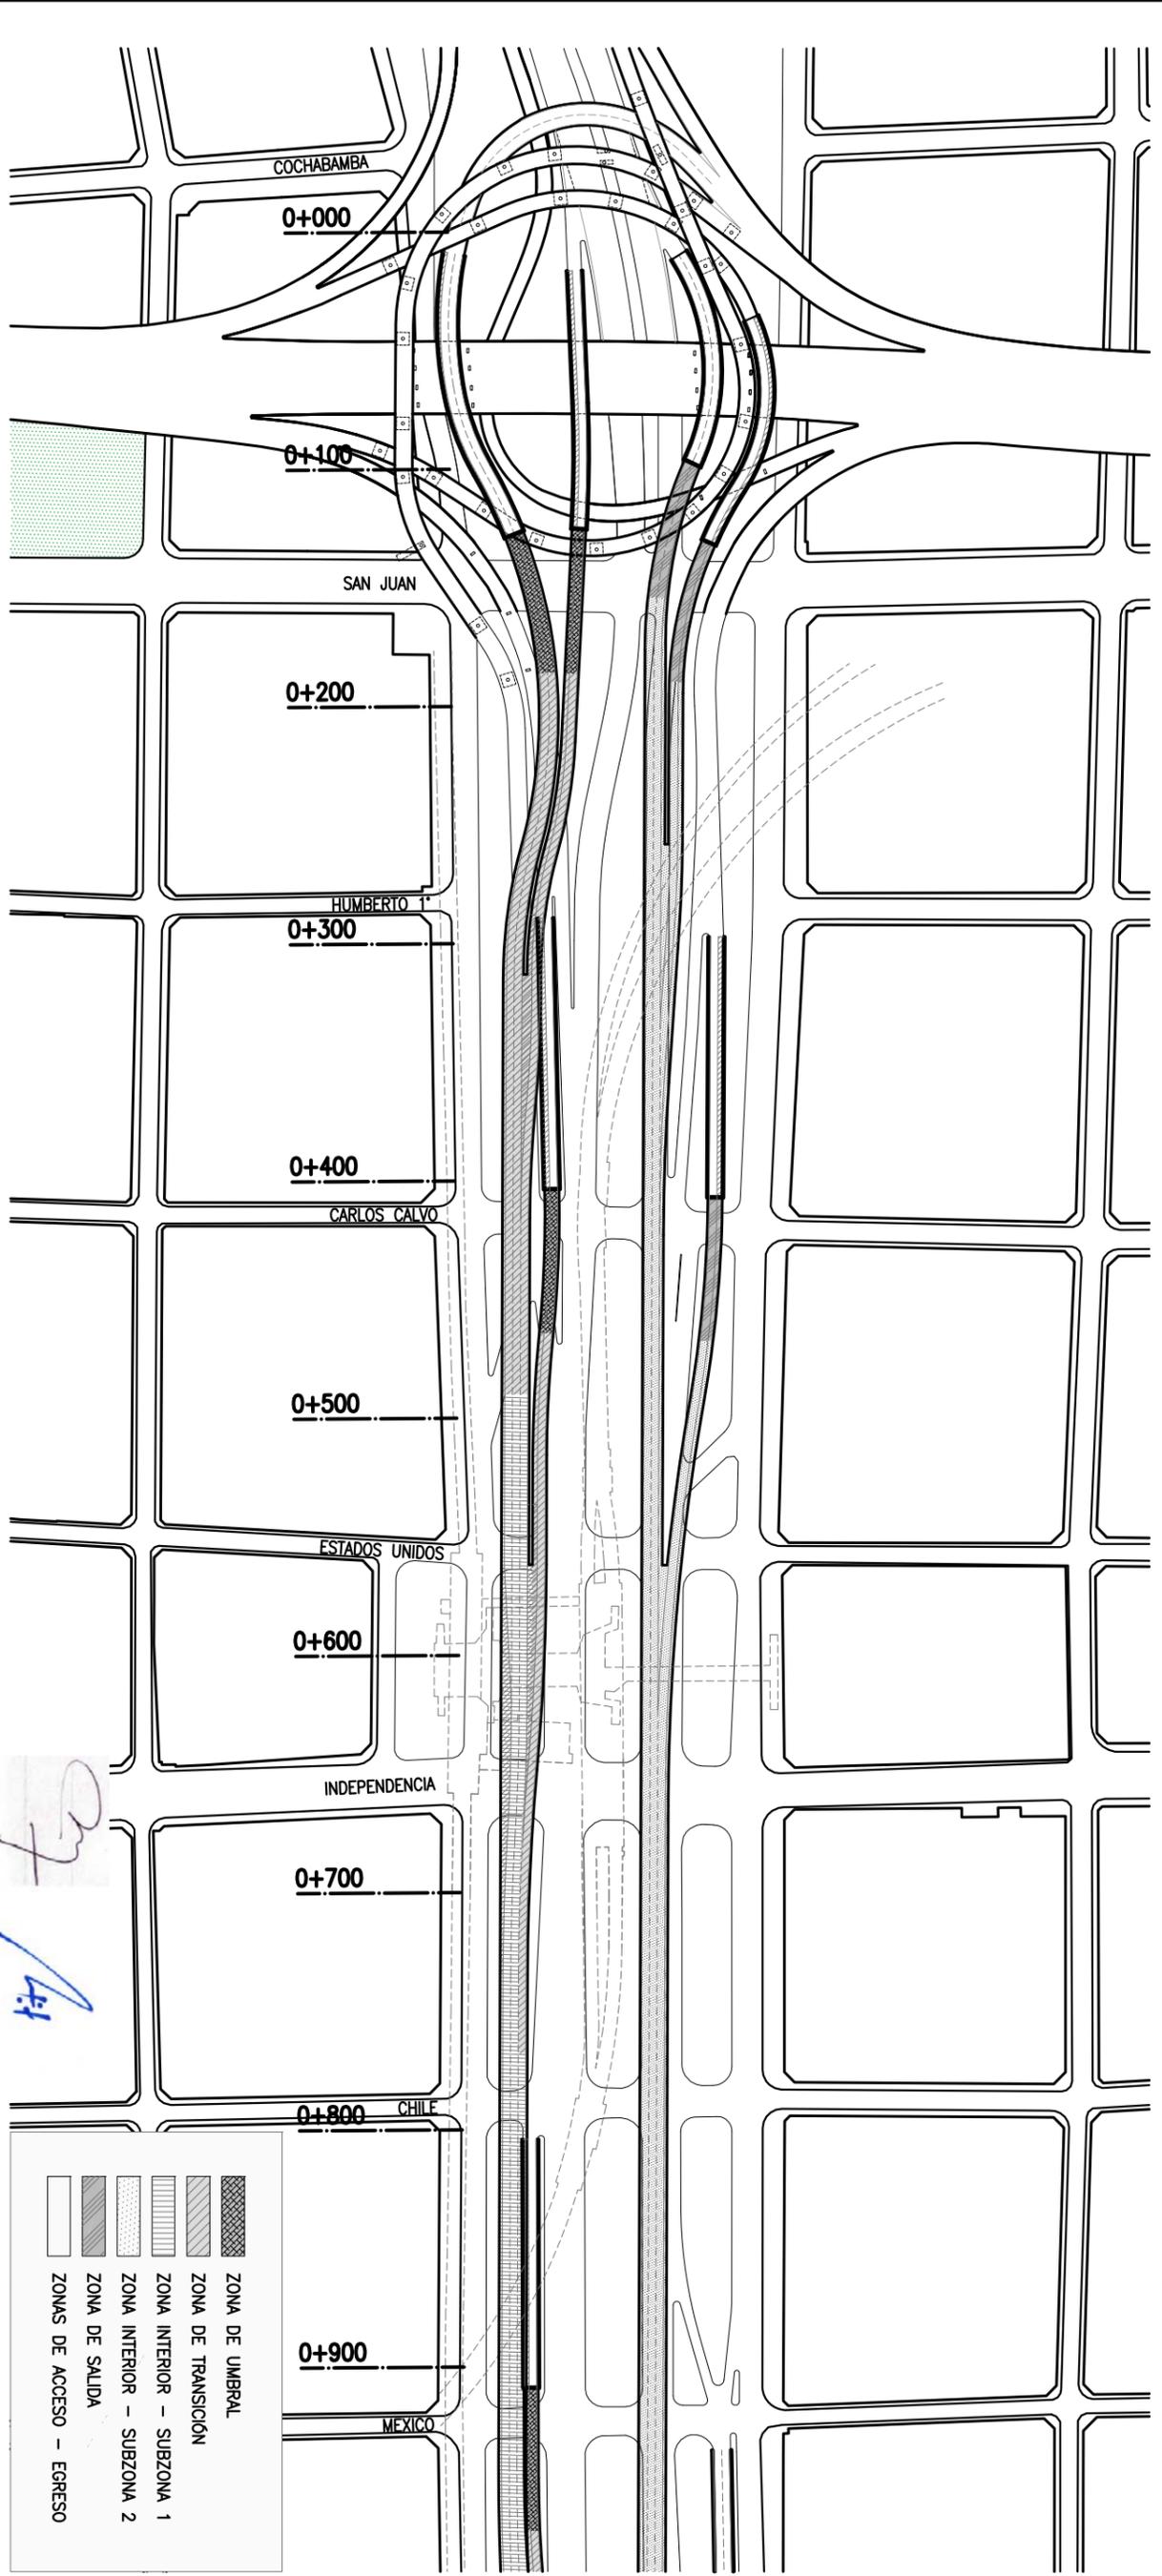

	ZONA DE UMBRAL
	ZONA DE TRANSICIÓN
	ZONA INTERIOR - SUBZONA 1
	ZONA INTERIOR - SUBZONA 2
	ZONA DE SALIDA
	ZONAS DE ACCESO - EGRESO