



GOBIERNO DE LA CIUDAD DE BUENOS AIRES

"2016, Año del Bicentenario de la Declaración de Independencia de la República Argentina"

Ministerio de Desarrollo Urbano y Transporte

Subsecretaría de Obras

CIRCULAR SIN CONSULTA N° 1

Expediente: N° 10904241-DGIURB-2016

LICITACION PUBLICA - OBRA: "CALLE TACUARÍ ENTRE AV. BELGRANO Y AV. DE MAYO"

1. Se emite la presente circular a efectos de fijar la visita a obra para el día 04 de julio de 2016 a las 12:00 hs., siendo el lugar de encuentro la calle Tacuarí esquina Av. de Mayo de la Ciudad Autónoma de Buenos Aires. La misma será coordinada por la Arq. Laura Plans.
2. Se informa a los oferentes, que se encuentra a su disposición un CD con la documentación gráfica de la presente obra, que se deberá pasar a retirar en la Av. Martín García 346, 5º Piso Subgerencia Operativa de Compras, Licitaciones y Suministros del Ministerio de Desarrollo Urbano y Transporte de 10:00 a 16:00 hs.
3. Se reemplaza plano calle Tacuarí entre Moreno y Alsina (P02) y planos calle Tacuarí esquina Alsina (P06) y plano calle Tacuarí esquina Moreno (P07) por modificación radio de esquina, los que se anexan a la presente.
4. Asimismo se anexa el Cartel de Obra.



G O B I E R N O D E L A C I U D A D D E B U E N O S A I R E S
2016-Año del Bicentenario de la Declaración de Independencia de la República Argentina

Hoja Adicional de Firmas
Circular

Número:

Buenos Aires,

Referencia: CIRCULAR SIN CONSULTA N° 1

El documento fue importado por el sistema GEDO con un total de 1 pagina/s.



G O B I E R N O D E L A C I U D A D D E B U E N O S A I R E S
2016-Año del Bicentenario de la Declaración de Independencia de la República Argentina


Hoja Adicional de Firmas
Plano

Número:

Buenos Aires,

Referencia: PLANO

El documento fue importado por el sistema GEDO con un total de 1 pagina/s.

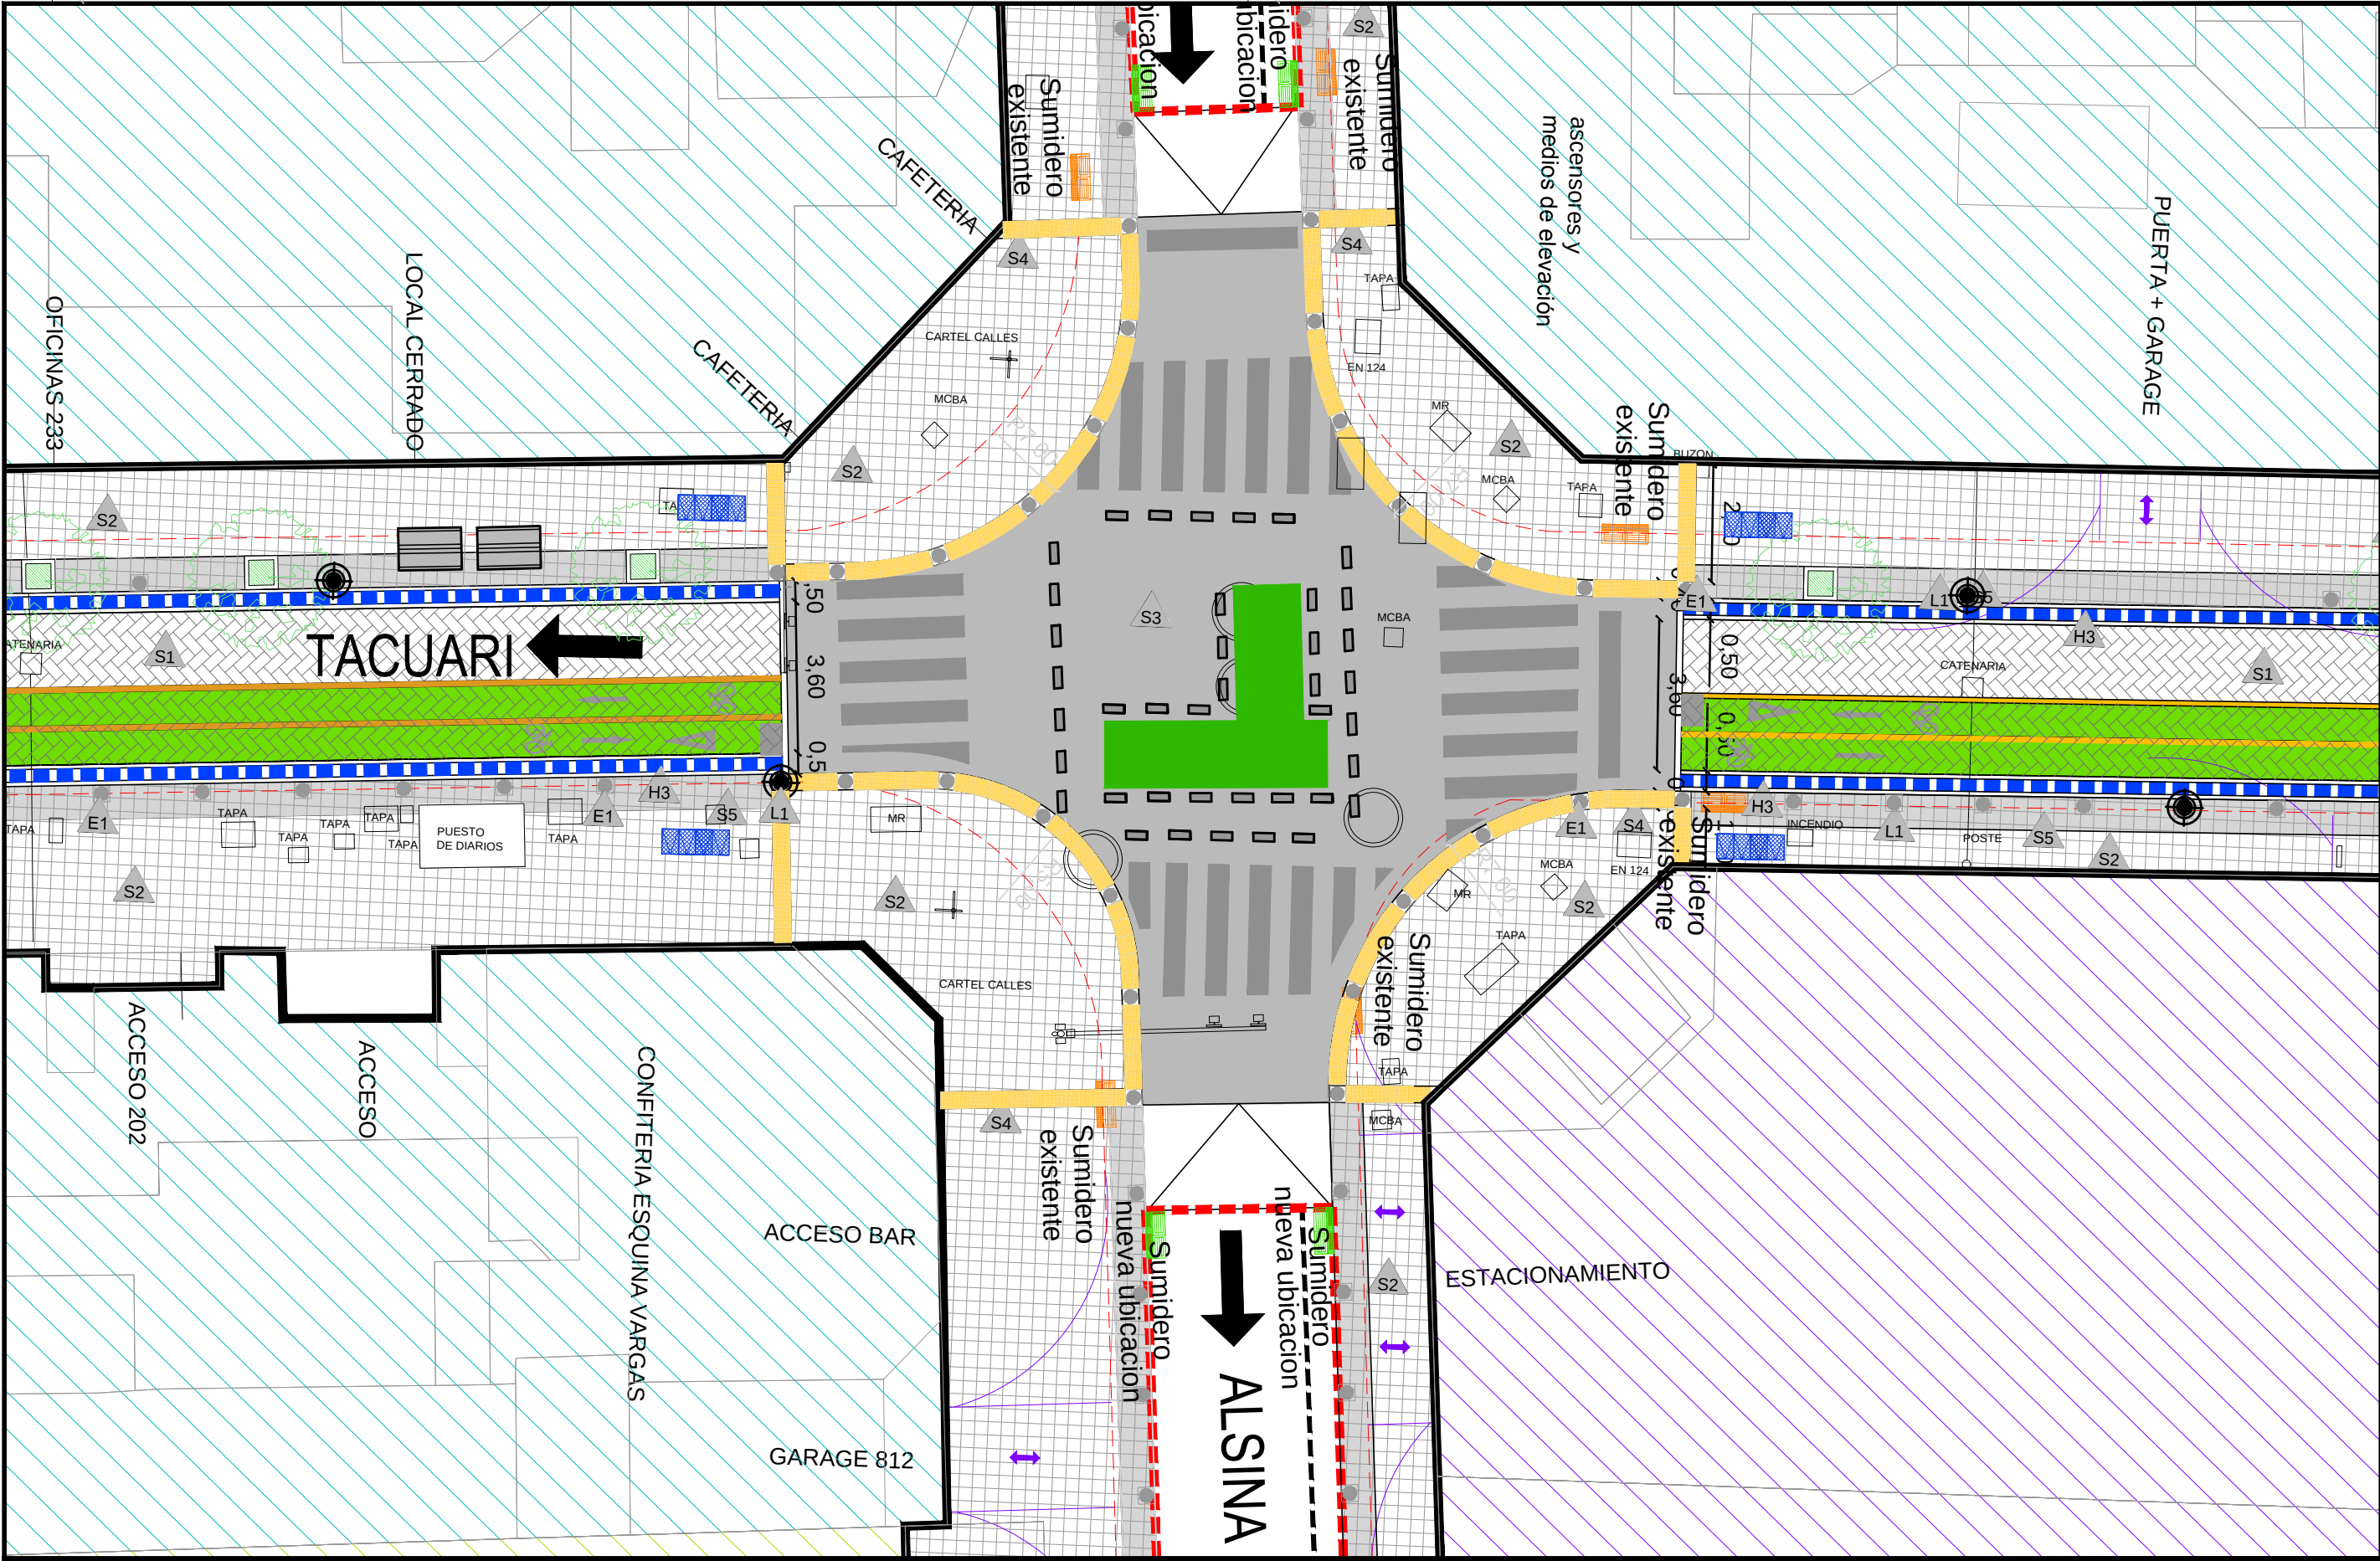

NOTAS:

EL PRESENTE PLANO ES INDICATIVO. LA CONTRATISTA CONFECCIONARA LOS PLANOS DE DETALLE DEFINITIVO, QUE DEBERAN SER APROBADOS POR LA D.G.O. Y LA INSPECCION DE OBRA. EL PLANO PRESENTADO POR LA CONTRATISTA ESTARA EN UN TODO DE ACUERDO CON LA NORMATIVA VIGENTE. TODAS LAS MEDIDAS Y NIVELES SE VERIFICARAN EN OBRA POR EL CONTRATISTA. TODOS LOS DETALLES CONSTRUCTIVOS SERAN COORDINADOS Y COMPATIBILIZADOS EN OBRA

MODIFICACIONES:

REVISION	FECHA	DESCRIPCION

MINISTERIO DE DESARROLLO URBANO Y TRANSPORTE
Subsecretaría de Proyectos
Dirección General de Innovación Urbana

Obra: CALLE TACUARÍ 2016
Plano: Detalle esquina calle Alsina
Fecha: MAYO 2016
Eq. de Proyecto: AR-MLP

**Gobierno de la Ciudad de Buenos Aires**

Plano N°
P06

Dibujó: AR-MLP
Revisó: -
Escala: 1:150

FECHA IMPRESION: 22-jun-16
DIMENSIONES HOJA: 398 x 297
RUTA ARCHIVO: X:\S\Proyectos\OBRAS\4-BUENOS AIRES CIUDAD VERDE\AREA AMBIENTAL\ SAN TELMO 2\CALLE TACUARÍ\2016\PROYECTO\OBRAS\LICITACION\16-03-20 - Calle Tacuarí\planos\01 - Plano general\Tacuarí - Project.dwg



G O B I E R N O D E L A C I U D A D D E B U E N O S A I R E S
2016-Año del Bicentenario de la Declaración de Independencia de la República Argentina


Hoja Adicional de Firmas
Plano

Número:

Buenos Aires,

Referencia: PLANO Tacuari - Proyecto-P06

El documento fue importado por el sistema GEDO con un total de 1 pagina/s.

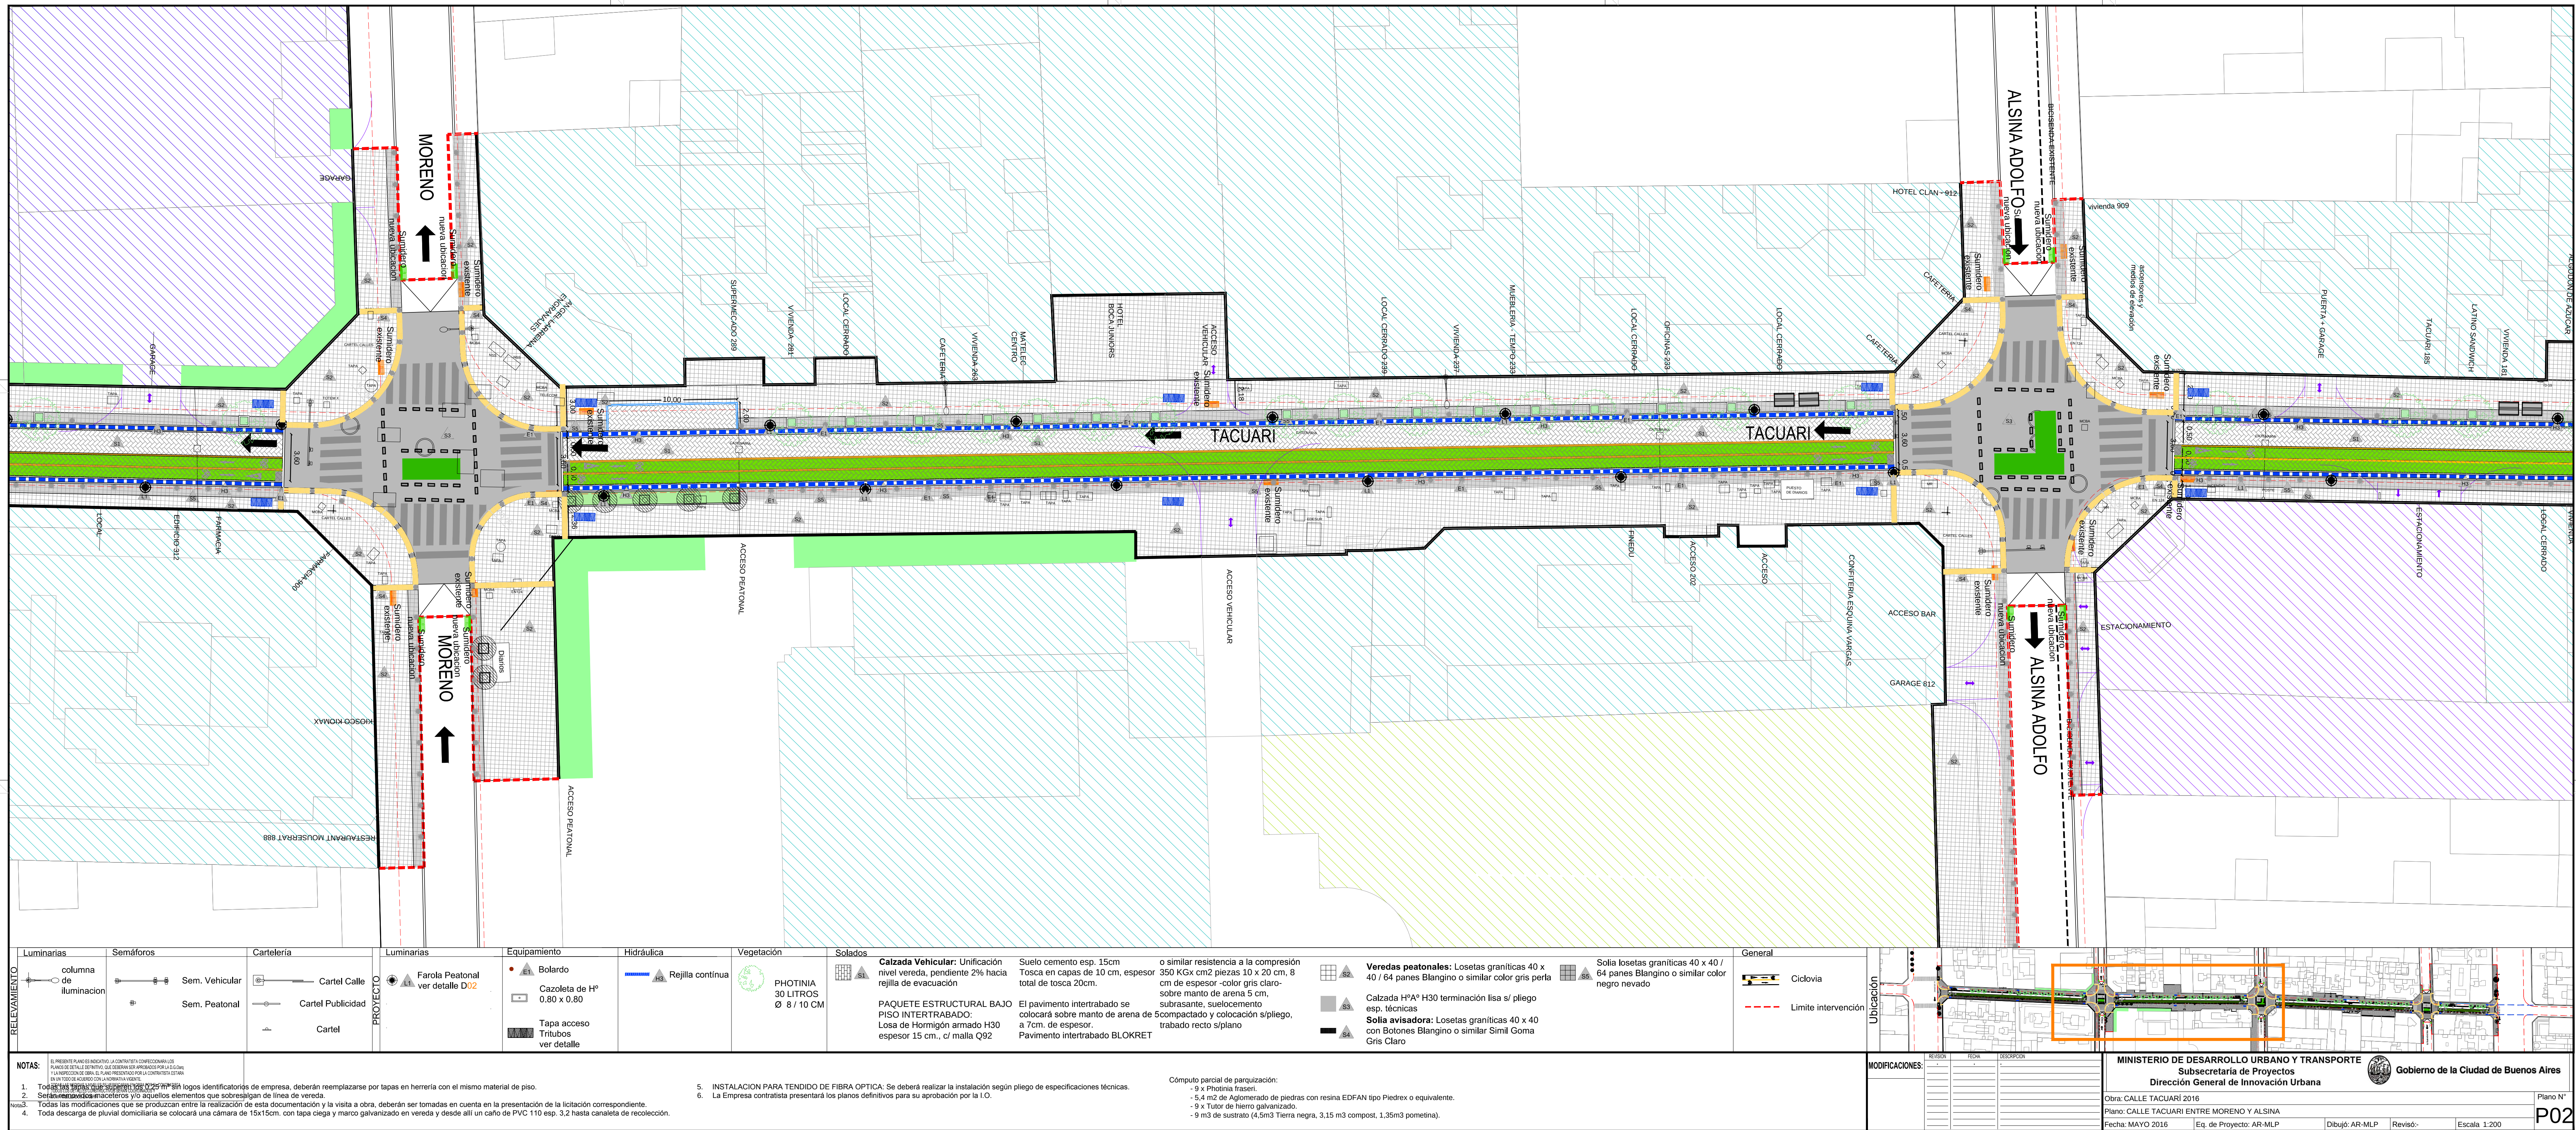



G O B I E R N O D E L A C I U D A D D E B U E N O S A I R E S
2016-Año del Bicentenario de la Declaración de Independencia de la República Argentina

Hoja Adicional de Firmas
Plano

Número:

Buenos Aires,

Referencia: PLANO Tacuari - Proyecto-P02

El documento fue importado por el sistema GEDO con un total de 1 pagina/s.

6 metros

2,60 metros



Calle Tacuarí entre las avenidas de Mayo y Belgrano.

Conocé más sobre la obra
ingresando en buenosaires.gob.ar



Buenos Aires Ciudad

Información: N° de Licitación: Lorem ipsum dolor. Monto de obra: Lorem ipsum dolor. Plaza: Lorem ipsum dolor.
de la obra: Contratista: Lorem ipsum dolor. Responsable Técnico: Lorem ipsum dolor. Matrícula: 1010101010

Calle Tacuarí entre las avenidas de Mayo y Belgrano.



Unificación de calzadas y aceras.



Exclusivo acceso de ambulancias, bomberos, taxis
y vehículos particulares circulando a no más de 10km por hora.



Incorporación de alumbrado público con tecnología led.



Nueva forestación.



Continuación de la bicisenda
con carril exclusivo.



Vamos Buenos Aires

Original en proporción • 50%



G O B I E R N O D E L A C I U D A D D E B U E N O S A I R E S
2016-Año del Bicentenario de la Declaración de Independencia de la República Argentina

Hoja Adicional de Firmas
Anexo

Número:

Buenos Aires,

Referencia: CARTEL TACUARI

El documento fue importado por el sistema GEDO con un total de 1 pagina/s.