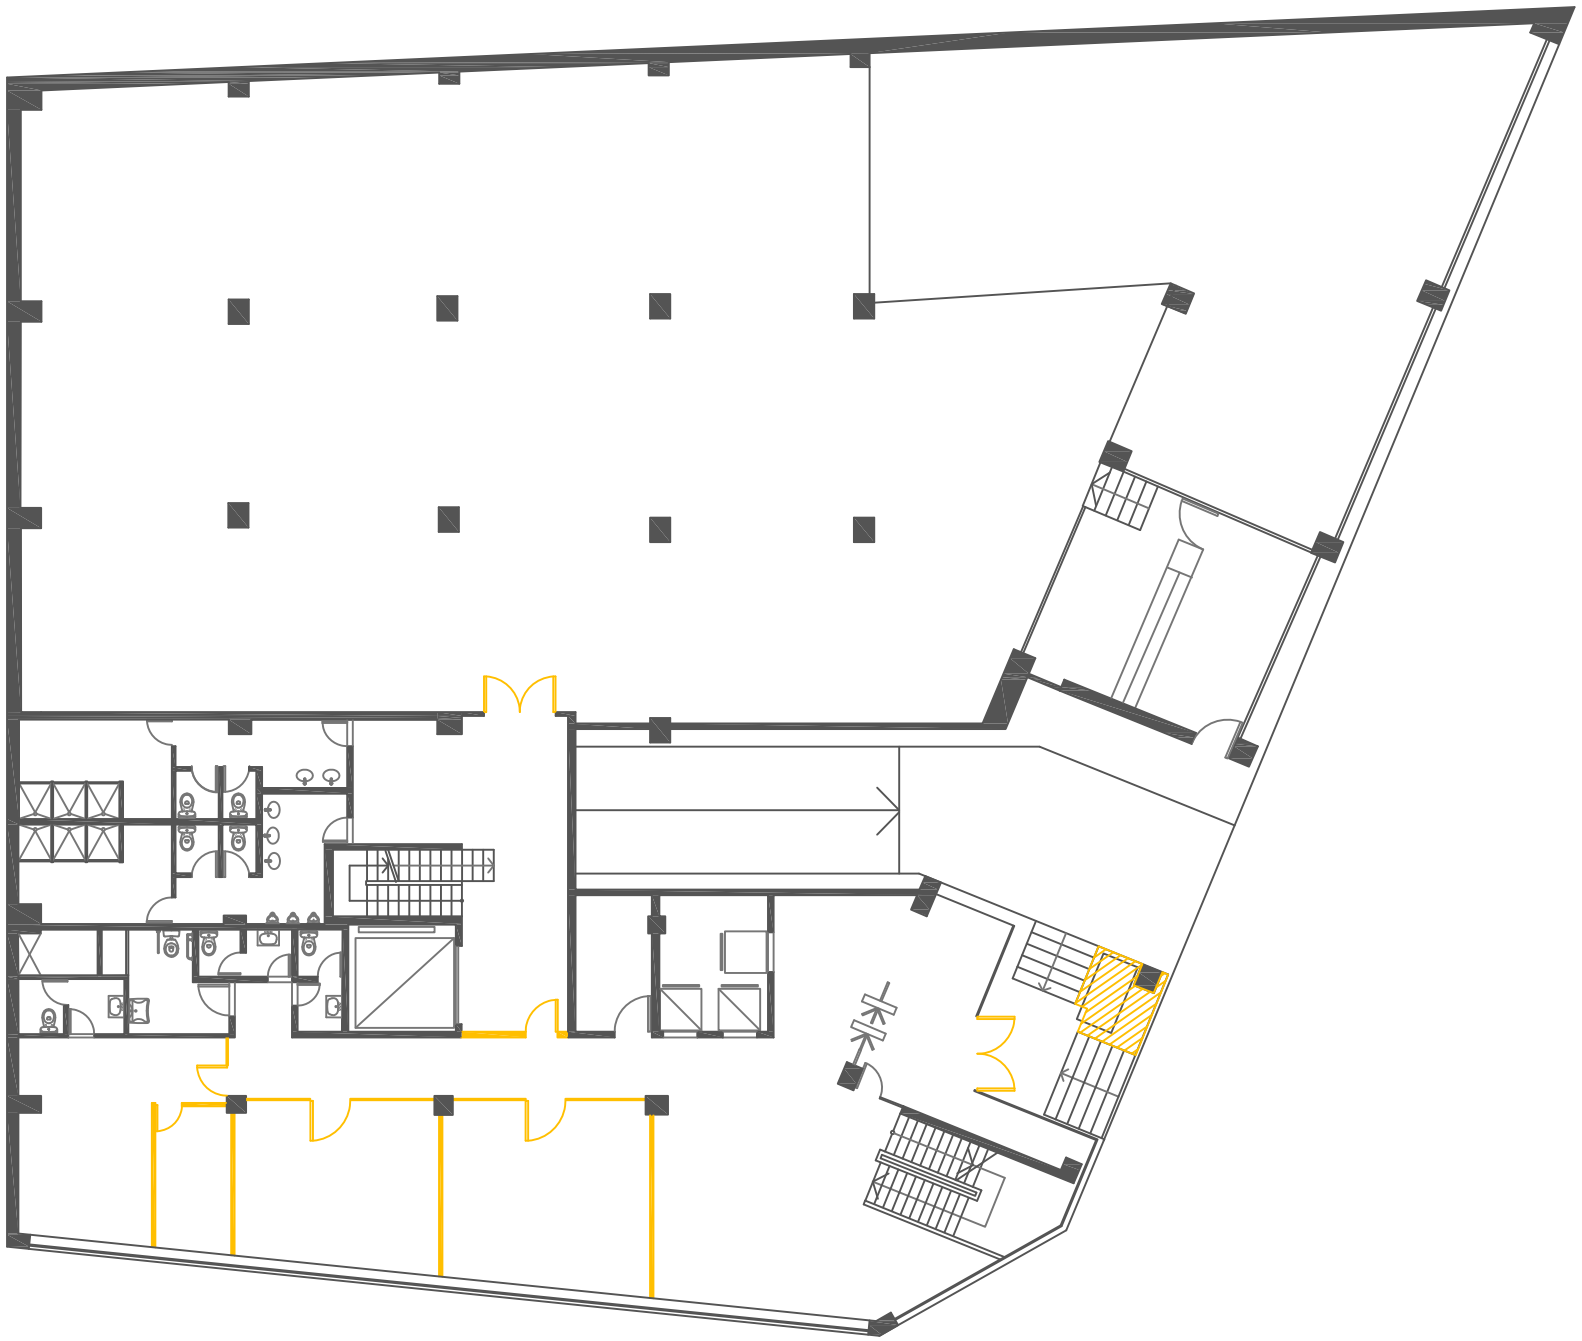

IF-2017-18184165- -DGOINFU

página 1 de 6

NOTAS:

EL PRESENTE PLANO ES INDICATIVO, LA CONTRATISTA CONFECCIONARA LOS PLANOS DE DETALLE DEFINITIVO, QUE DEBERAN SER APROBADOS POR LA D.G.OINFU Y LA INSPECCION DE OBRA, EL PLANO PRESENTADO POR LA CONTRATISTA ESTARA EN UN TODO DE ACUERDO CON LA NORMATIVA VIGENTE.
TODAS LAS MEDIDAS Y NIVELES SE VERIFICARAN EN OBRA POR EL CONTRATISTA.
TODOS LOS DETALLES CONSTRUCTIVOS SERAN COORDINADOS Y COMPATIBILIZADOS EN OBRA

PLANO NO APTO PARA CONSTRUCCION.

NOTA

A DEMOLER

MODIFICACIONES:

REVISION	FECHA	DESCRIPCION
REV1	21/07/2016	-EMISION

MINISTERIO DE DESARROLLO URBANO Y TRANSPORTE
Subsecretaría de Obras
Dirección General de Obras de Infraestructura Urbana

Gobierno de la Ciudad de Buenos Aires

Obra: JEAN JAURES 216

Plano: DEMOLICION TABIQUERIA - PB

Fecha: 28/06/2017 | Eq. de Proyecto: | Dibujó: | Revisó: | Escala: 1:200

Plano N° A01

NOTAS:

EL PRESENTE PLANO ES INDICATIVO, LA CONTRATISTA CONFECCIONARA LOS PLANOS DE DETALLE DEFINITIVO, QUE DEBERAN SER APROBADOS POR LA D.G.OINFU Y LA INSPECCION DE OBRA, EL PLANO PRESENTADO POR LA CONTRATISTA ESTARA EN UN TODO DE ACUERDO CON LA NORMATIVA VIGENTE.
TODAS LAS MEDIDAS Y NIVELES SE VERIFICARAN EN OBRA POR EL CONTRATISTA.
TODOS LOS DETALLES CONSTRUCTIVOS SERAN COORDINADOS Y COMPATIBILIZADOS EN OBRA

PLANO NO APTO PARA CONSTRUCCION.

NOTA

A DEMOLER

MODIFICACIONES:

REVISION	FECHA	DESCRIPCION
REV1	21/07/2016	EMISION

MINISTERIO DE DESARROLLO URBANO Y TRANSPORTE
Subsecretaría de Obras
Dirección General de Obras de Infraestructura Urbana

Gobierno de la Ciudad de Buenos Aires

IF-2017-18184183- -DGOINFU

Obra: JEAN JAURES 216

Plano: DEMOLICION TABIQUERIA - 1° PISO

Fecha: 28/06/2017 | Eq. de Proyecto: | Dibujó: | Revisó: | Escala: 1:200

Plano N° A02

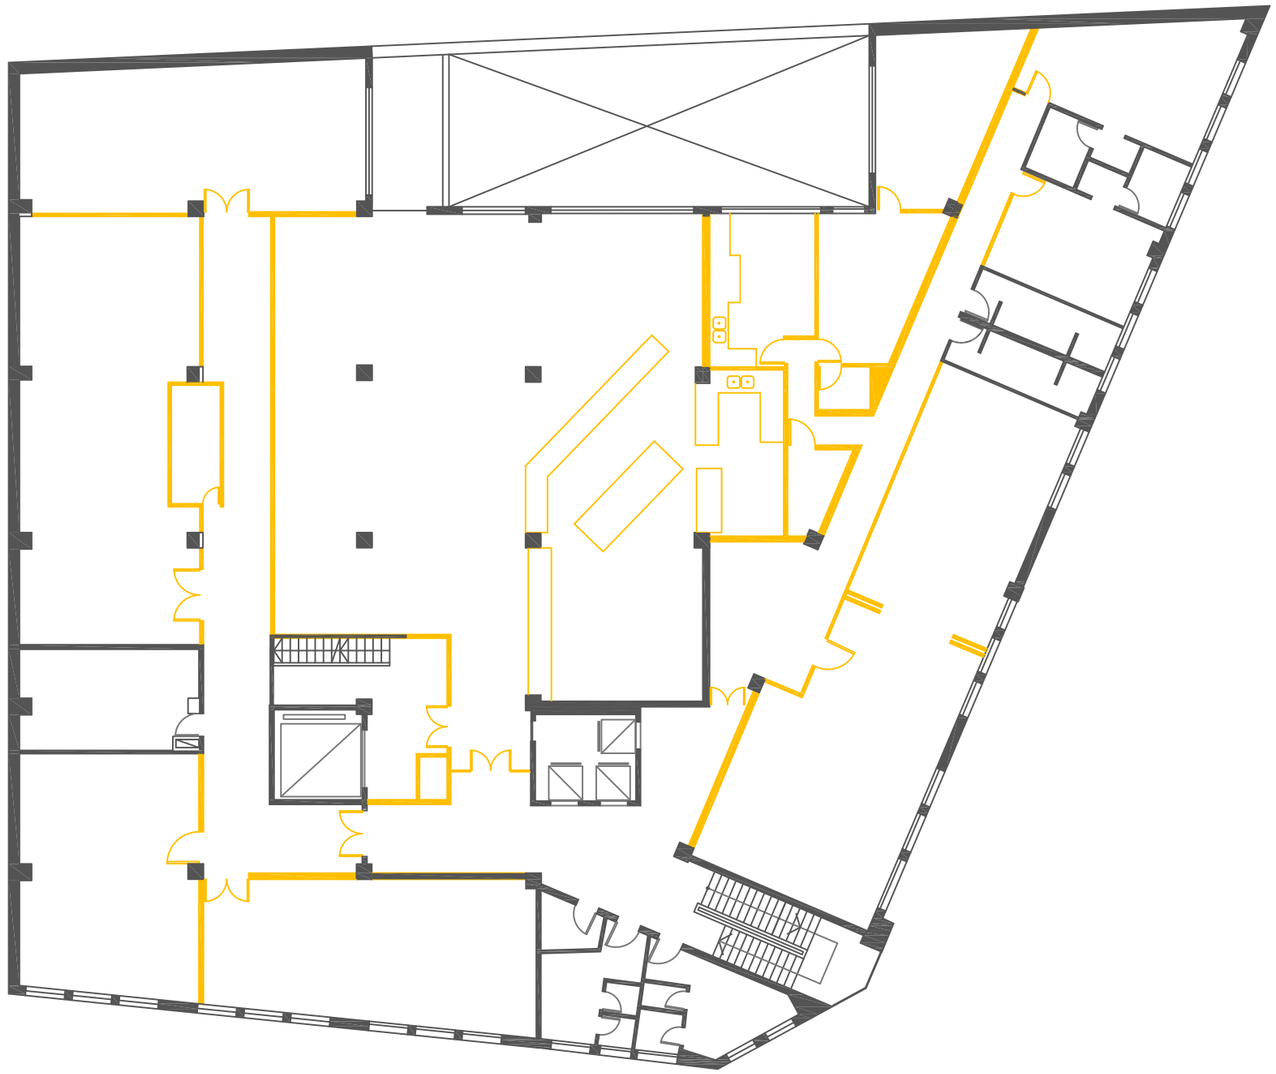

NOTAS:	EL PRESENTE PLANO ES INDICATIVO, LA CONTRATISTA CONFECCIONARA LOS PLANOS DE DETALLE DEFINITIVO, QUE DEBERAN SER APROBADOS POR LA D.G.CONFU Y LA INSPECCION DE OBRA, EL PLANO PRESENTADO POR LA CONTRATISTA ESTARA EN UN TODO DE ACUERDO CON LA NORMATIVA VIGENTE. TODAS LAS MEDIDAS Y NIVELES SE VERIFICARAN EN OBRA POR EL CONTRATISTA. TODOS LOS DETALLES CONSTRUCTIVOS SERAN COORDINADOS Y COMPATIBILIZADOS EN OBRA	PLANO NO APTO PARA CONSTRUCCION.	

NOTA

A DEMOLER

MODIFICACIONES:	REVISION	FECHA	DESCRIPCION
	REV1	21/07/2016	EMISION

MINISTERIO DE DESARROLLO URBANO Y TRANSPORTE
Subsecretaría de Obras
Dirección General de Obras de Infraestructura Urbana

Gobierno de la Ciudad de Buenos Aires

IF-2017-18784165- -DGOINFU

Obra: JEAN JAURES 216				Plano N°
Plano: DEMOLICION TABIQUERIA- 2° PISO				A03
Fecha: 28/06/2017	Eq. de Proyecto:	Dibujó:	Revisó:	Escala: 1:200

NOTAS:

EL PRESENTE PLANO ES INDICATIVO, LA CONTRATISTA CONFECCIONARA LOS PLANOS DE DETALLE DEFINITIVO, QUE DEBERAN SER APROBADOS POR LA D.G.C.INFU Y LA INSPECCION DE OBRA, EL PLANO PRESENTADO POR LA CONTRATISTA ESTARA EN UN TODO DE ACUERDO CON LA NORMATIVA VIGENTE.
TODAS LAS MEDIDAS Y NIVELES SE VERIFICARAN EN OBRA POR EL CONTRATISTA.
TODOS LOS DETALLES CONSTRUCTIVOS SERAN COORDINADOS Y COMPATIBILIZADOS EN OBRA

PLANO NO APTO PARA CONSTRUCCION.

NOTA

A DEMOLER

MODIFICACIONES:

REVISION	FECHA	DESCRIPCION
REV1	21/07/2016	EMISION

MINISTERIO DE DESARROLLO URBANO Y TRANSPORTE
Subsecretaría de Obras
Dirección General de Obras de Infraestructura Urbana

Gobierno de la Ciudad de Buenos Aires

IF-2017-18804165- -DGOINFU

Obra: JEAN JAURES 216				Plano N°
Plano: DEMOLICION TABIQUERIA- 3° PISO				A04
Fecha: 28/06/2017	Eq. de Proyecto:	Dibujó:	Revisó:	Escala: 1:200

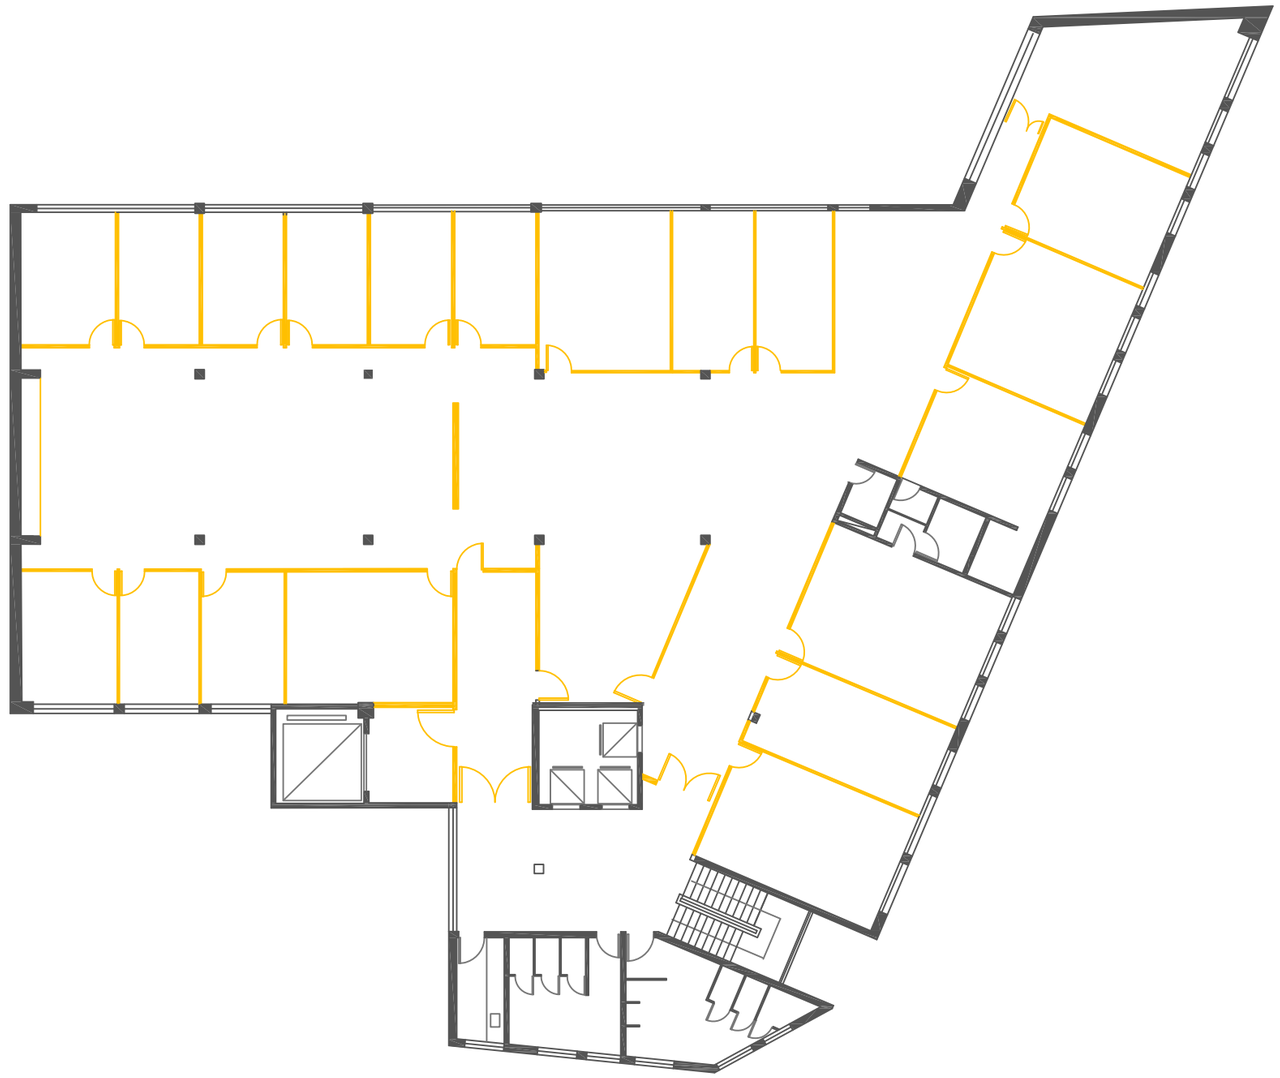

NOTAS: EL PRESENTE PLANO ES INDICATIVO, LA CONTRATISTA CONFECCIONARA LOS PLANOS DE DETALLE DEFINITIVO, QUE DEBERAN SER APROBADOS POR LA D.G.OINFU Y LA INSPECCION DE OBRA, EL PLANO PRESENTADO POR LA CONTRATISTA ESTARA EN UN TODO DE ACUERDO CON LA NORMATIVA VIGENTE.
TODAS LAS MEDIDAS Y NIVELES SE VERIFICARAN EN OBRA POR EL CONTRATISTA.
TODOS LOS DETALLES CONSTRUCTIVOS SERAN COORDINADOS Y COMPATIBILIZADOS EN OBRA

PLANO NO APTO PARA CONSTRUCCION.

NOTA

A DEMOLER

MODIFICACIONES:

REVISION	FECHA	DESCRIPCION
REV1	21/07/2016	EMISION

MINISTERIO DE DESARROLLO URBANO Y TRANSPORTE
Subsecretaría de Obras
Dirección General de Obras de Infraestructura Urbana

Gobierno de la Ciudad de Buenos Aires

IF-2017-18184165- -DGOINFU

Obra: JEAN JAURES 216				Plano N°
Plano: DEMOLICION TABIQUERIA- 4°PISO				A05
Fecha: 28/06/2017	Eq. de Proyecto:	Dibujó:	Revisó:	Escala: 1:200

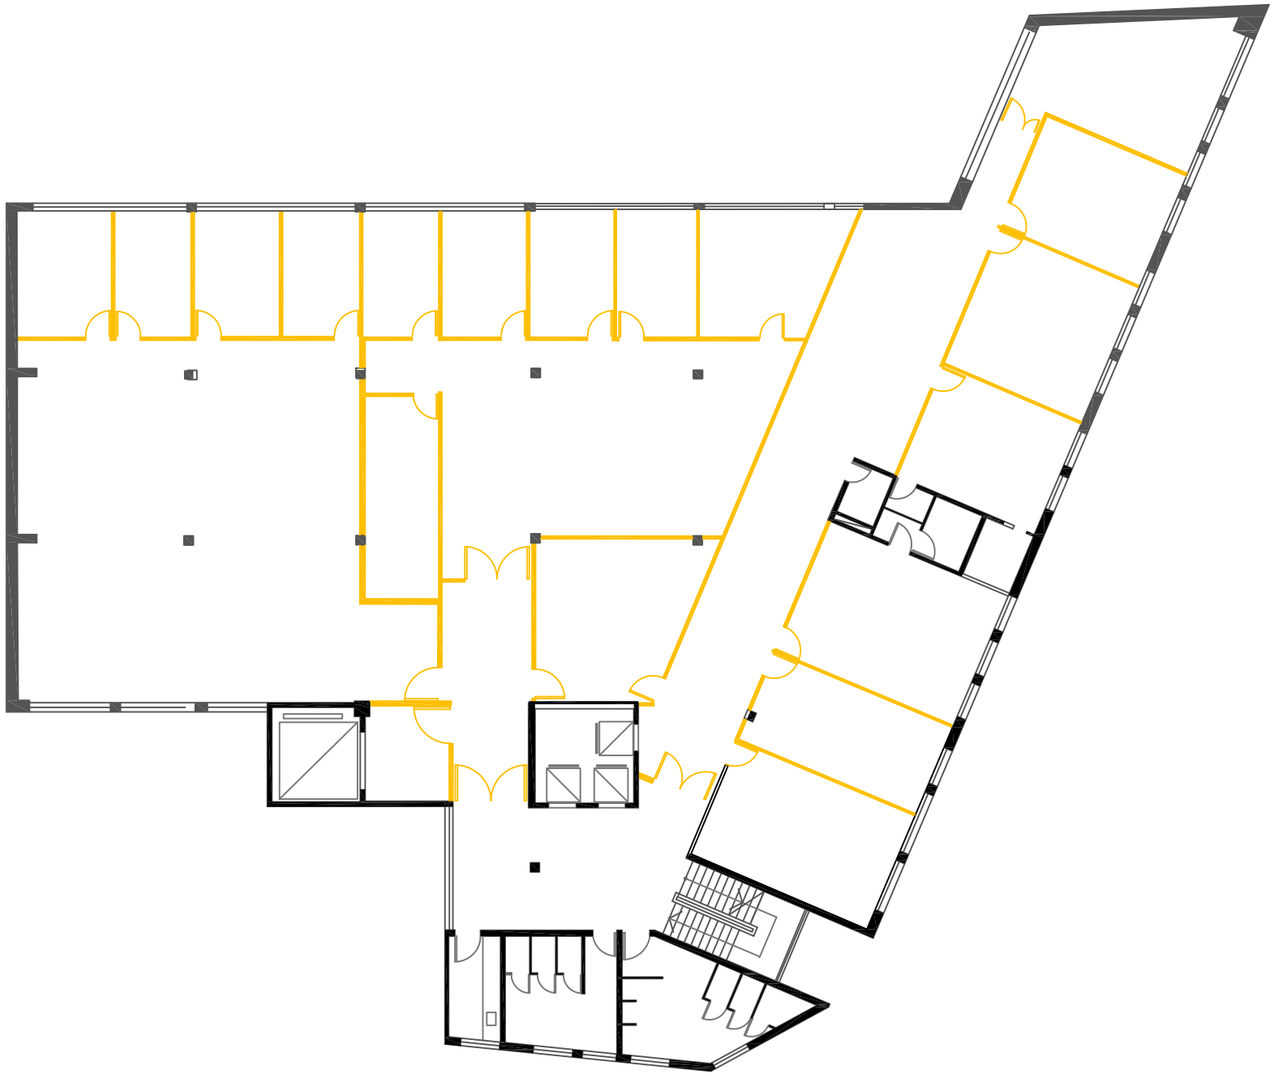

NOTAS:

EL PRESENTE PLANO ES INDICATIVO, LA CONTRATISTA CONFECCIONARA LOS PLANOS DE DETALLE DEFINITIVO, QUE DEBERAN SER APROBADOS POR LA D.G.OINFU Y LA INSPECCION DE OBRA, EL PLANO PRESENTADO POR LA CONTRATISTA ESTARA EN UN TODO DE ACUERDO CON LA NORMATIVA VIGENTE.
TODAS LAS MEDIDAS Y NIVELES SE VERIFICARAN EN OBRA POR EL CONTRATISTA.
TODOS LOS DETALLES CONSTRUCTIVOS SERAN COORDINADOS Y COMPATIBILIZADOS EN OBRA

PLANO NO APTO PARA CONSTRUCCION.

NOTA

A DEMOLER

MODIFICACIONES:

REVISION	FECHA	DESCRIPCION
REV1	21/07/2016	EMISION

MINISTERIO DE DESARROLLO URBANO Y TRANSPORTE
Subsecretaría de Obras
Dirección General de Obras de Infraestructura Urbana

Gobierno de la Ciudad de Buenos Aires

IF-2017-18184183- -DGOINFU

Obra:	JEAN JAURES 216			Plano N°
Plano:	DEMOLICION TABIQUERIA - 5°PISO			A06
Fecha: 28/06/2017	Eq. de Proyecto:	Dibujó:	Revisó:	Escala: 1:200

G O B I E R N O DE LA C I U D A D DE B U E N O S A I R E S
"2017 Año de las Energías Renovables"

Hoja Adicional de Firmas
Informe gráfico

Número: IF-2017-18184165- -DGOINFU

Buenos Aires, Miércoles 9 de Agosto de 2017

Referencia: PLANO - DEMOLICION TABIQUERIA COMPLETO

El documento fue importado por el sistema GEDO con un total de 6 pagina/s.

Digitally signed by Comunicaciones Oficiales
DN: cn=Comunicaciones Oficiales
Date: 2017.08.09 17:11:43 -03'00'

Gabriel Eduardo Rosales
Director General
D.G. OBRAS DE INFRAESTRUCTURA URBANA (SSOBRAS)
MINISTERIO DE DESARROLLO URBANO Y TRANSPORTE

Digitally signed by Comunicaciones Oficiales
DN: cn=Comunicaciones Oficiales
Date: 2017.08.09 17:11:43 -03'00'