



20mm
25mm

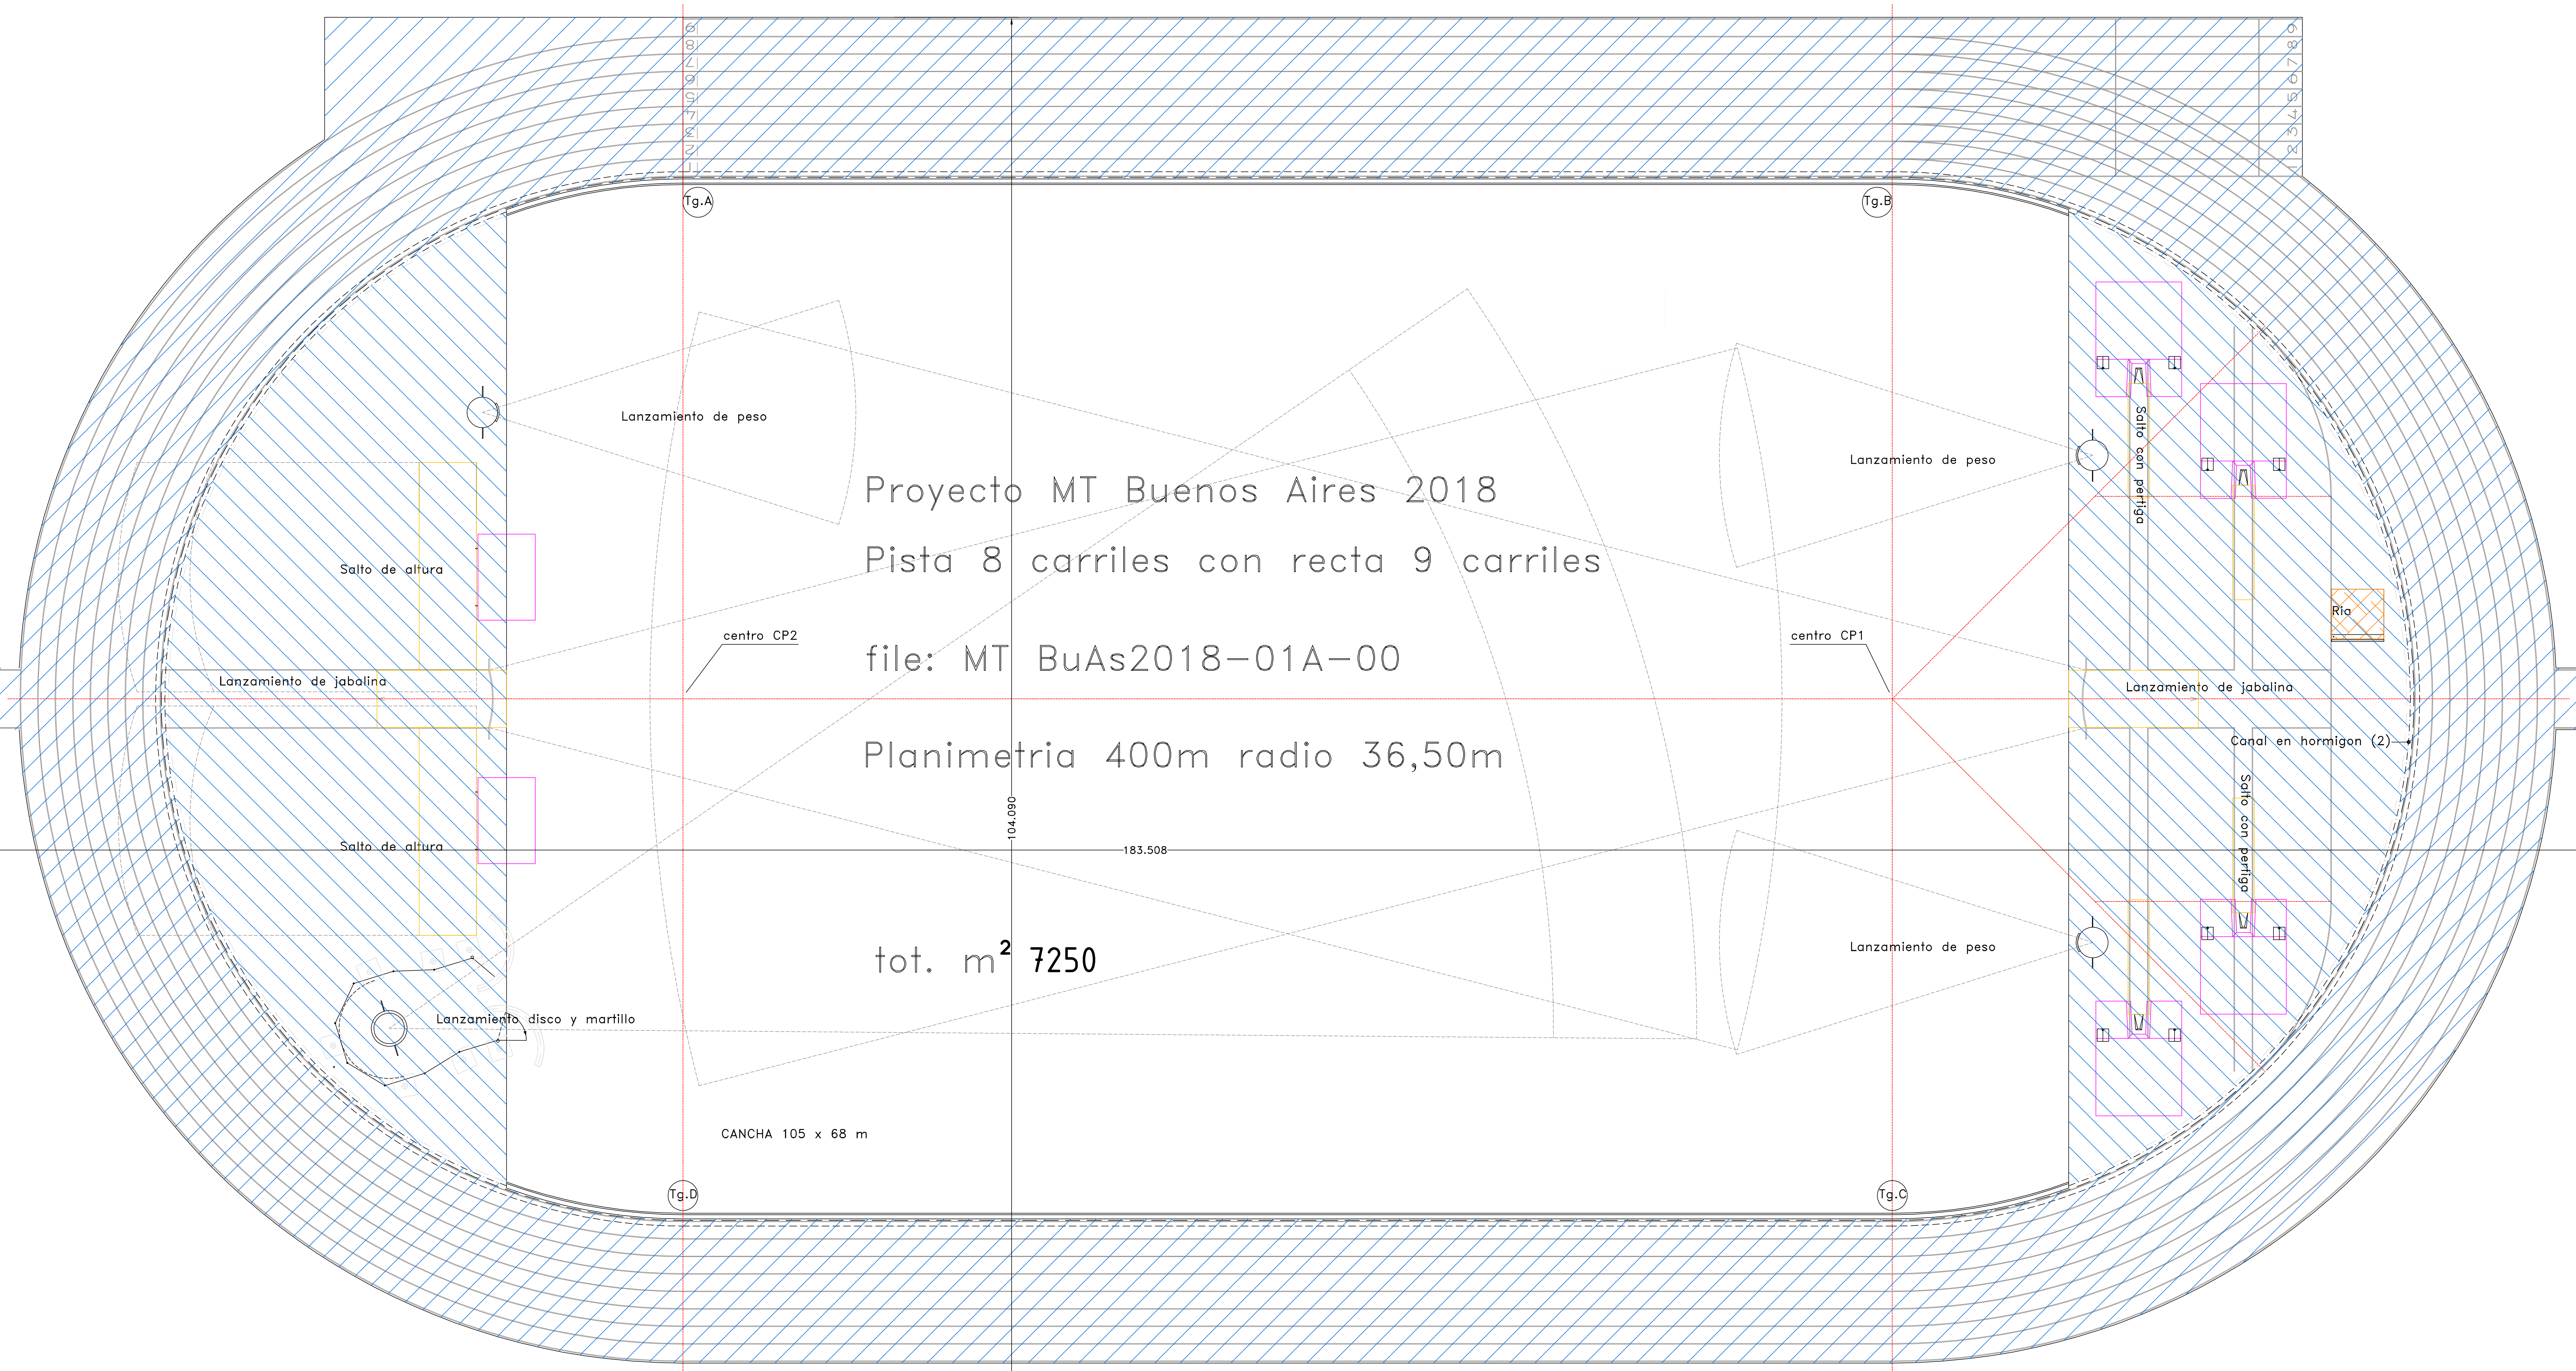

Proyecto MT Buenos Aires 2018
Pista 8 carriles con recta 9 carriles
file: MT BuAs2018-01A-00
Planimetria 400m radio 36,50m

tot. m² 7250

CANCHA 105 x 68 m

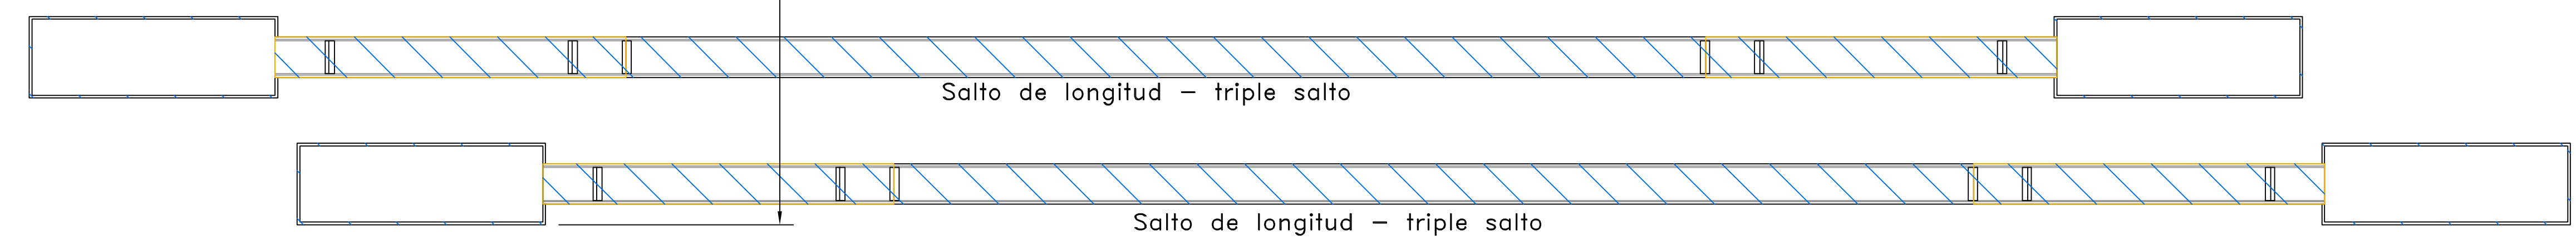

Salto de longitud - triple salto

Salto de longitud - triple salto



GOBIERNO DE LA CIUDAD DE BUENOS AIRES

**Hoja Adicional de Firmas
Plano**

Número:

Buenos Aires,

Referencia: Buenos Aires Main Track R1

El documento fue importado por el sistema GEDO con un total de 1 pagina/s.