


20mm
25mm

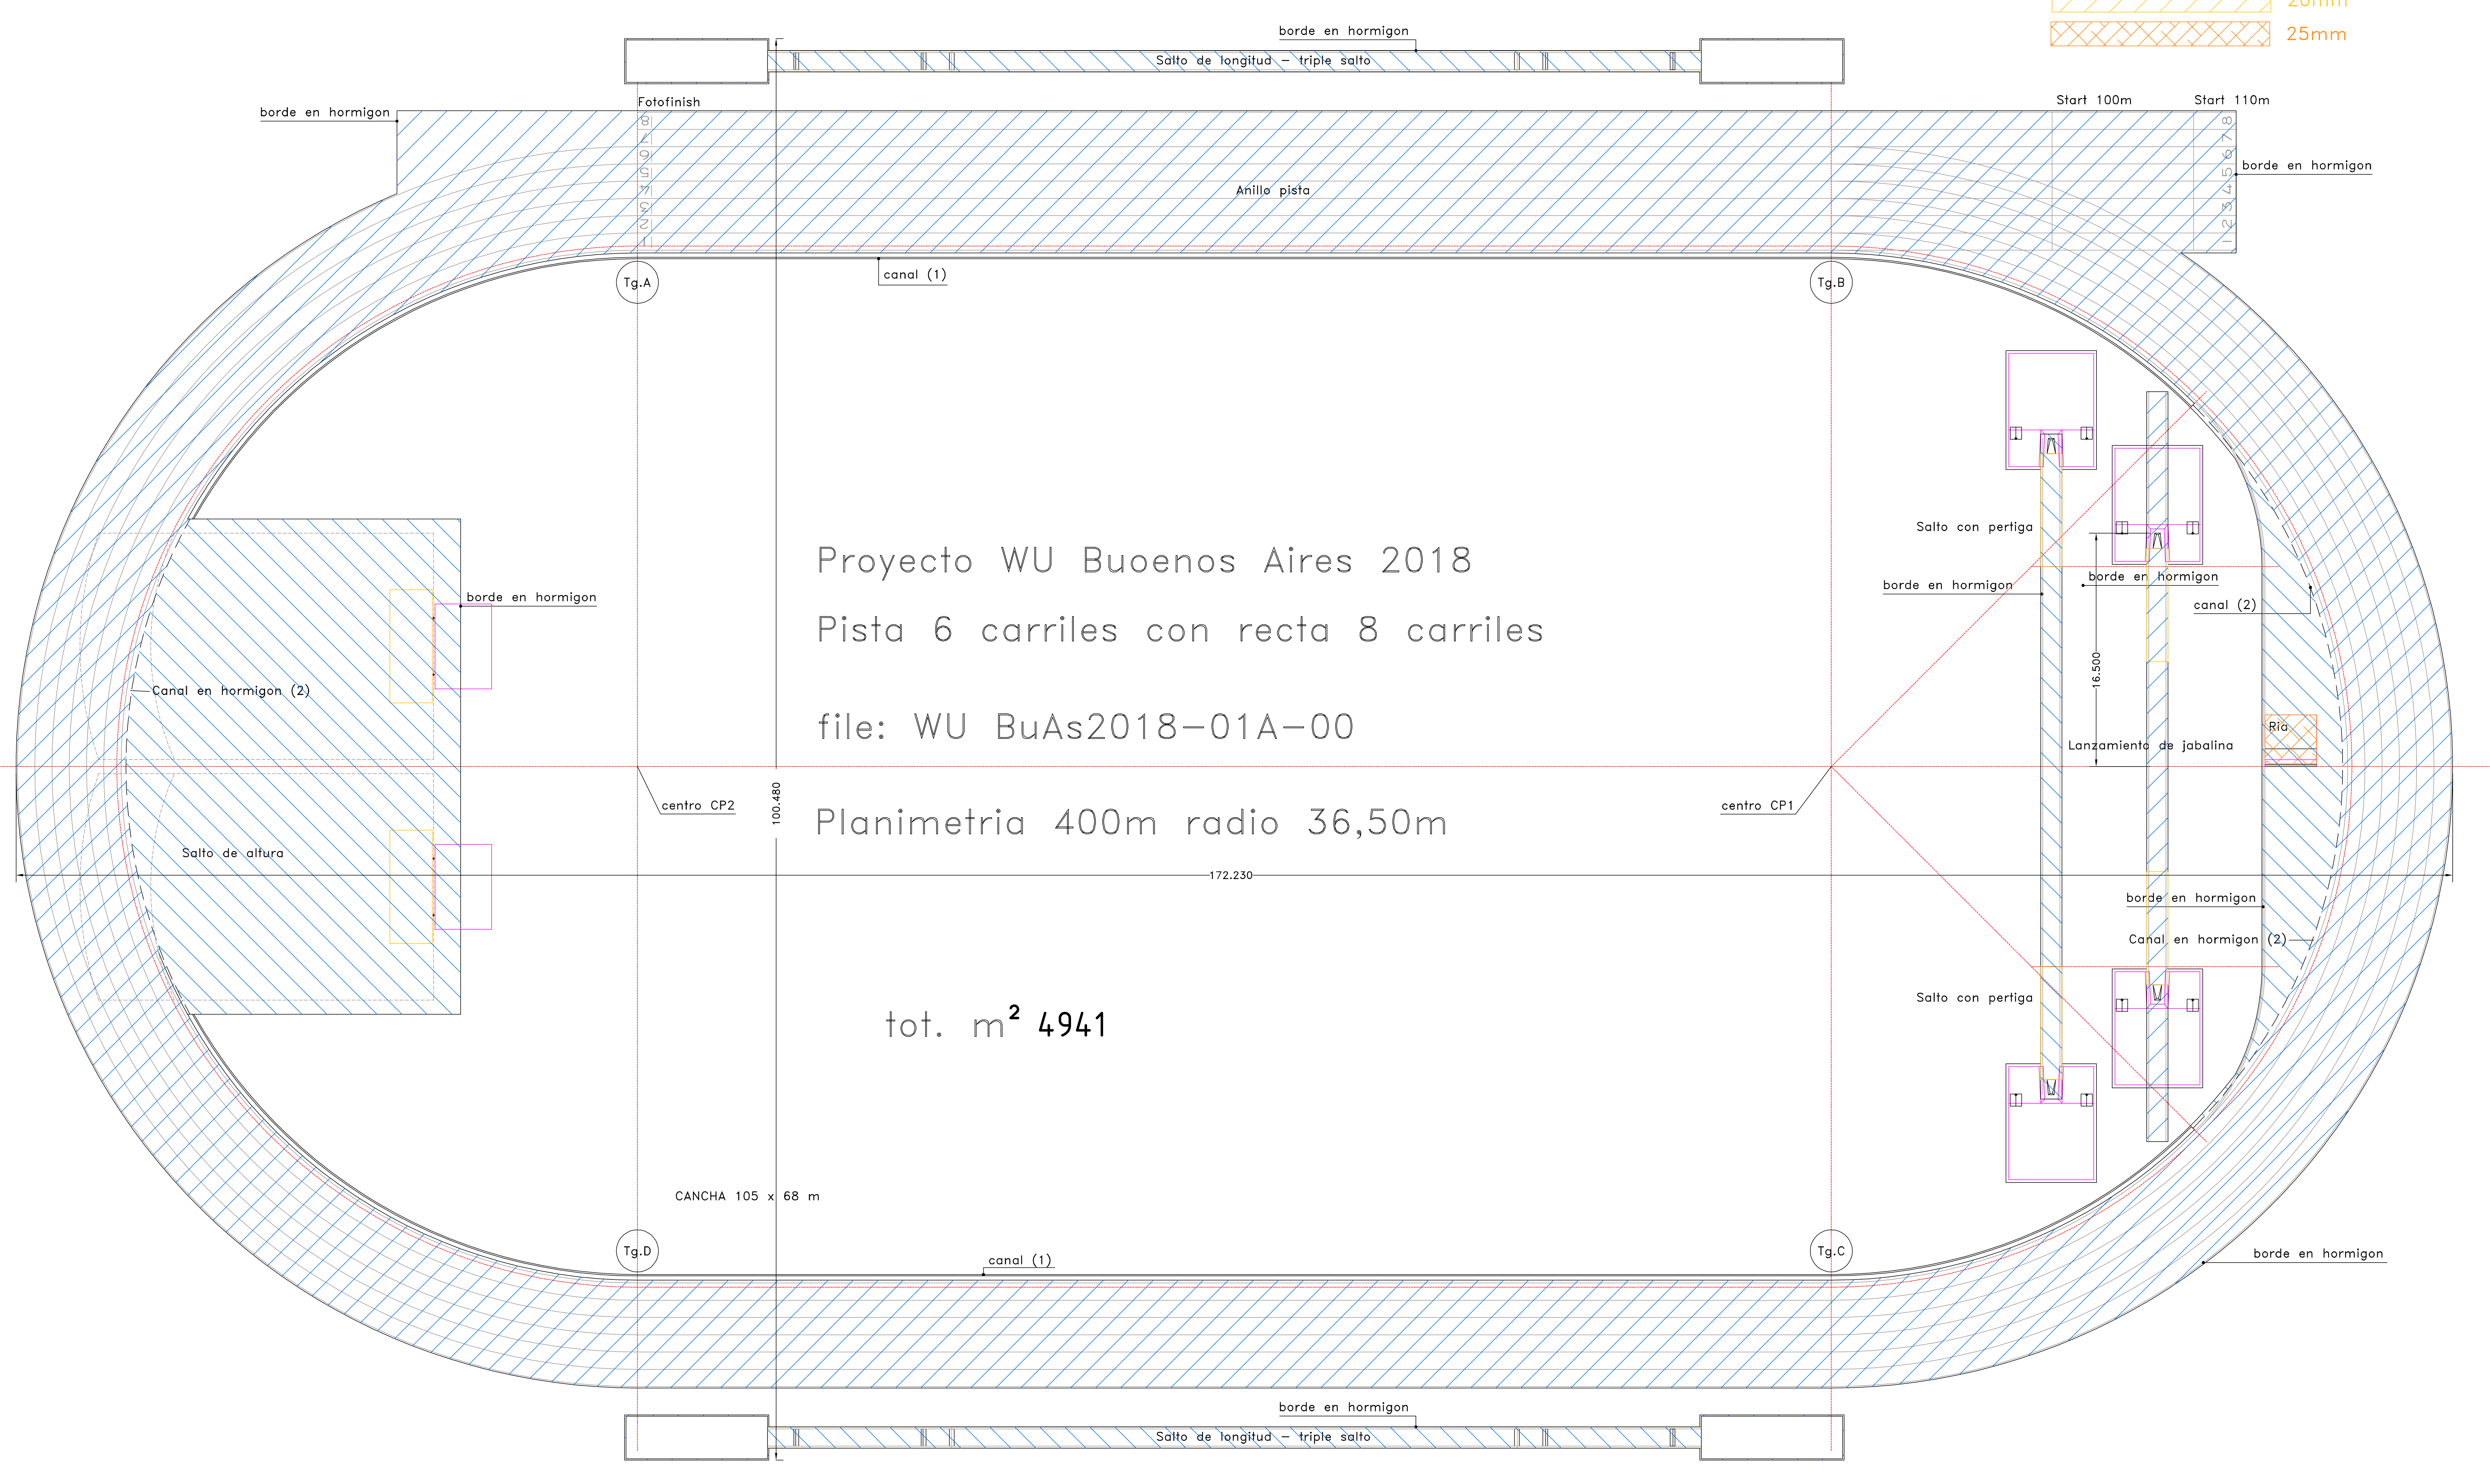

Proyecto WU Buenos Aires 2018
Pista 6 carriles con recta 8 carriles
file: WU BuAs2018-01A-00
Planimetria 400m radio 36,50m

tot. m² 4941



GOBIERNO DE LA CIUDAD DE BUENOS AIRES

**Hoja Adicional de Firmas
Plano**

Número:

Buenos Aires,

Referencia: Buenos Aires Warm-Up R1

El documento fue importado por el sistema GEDO con un total de 1 pagina/s.