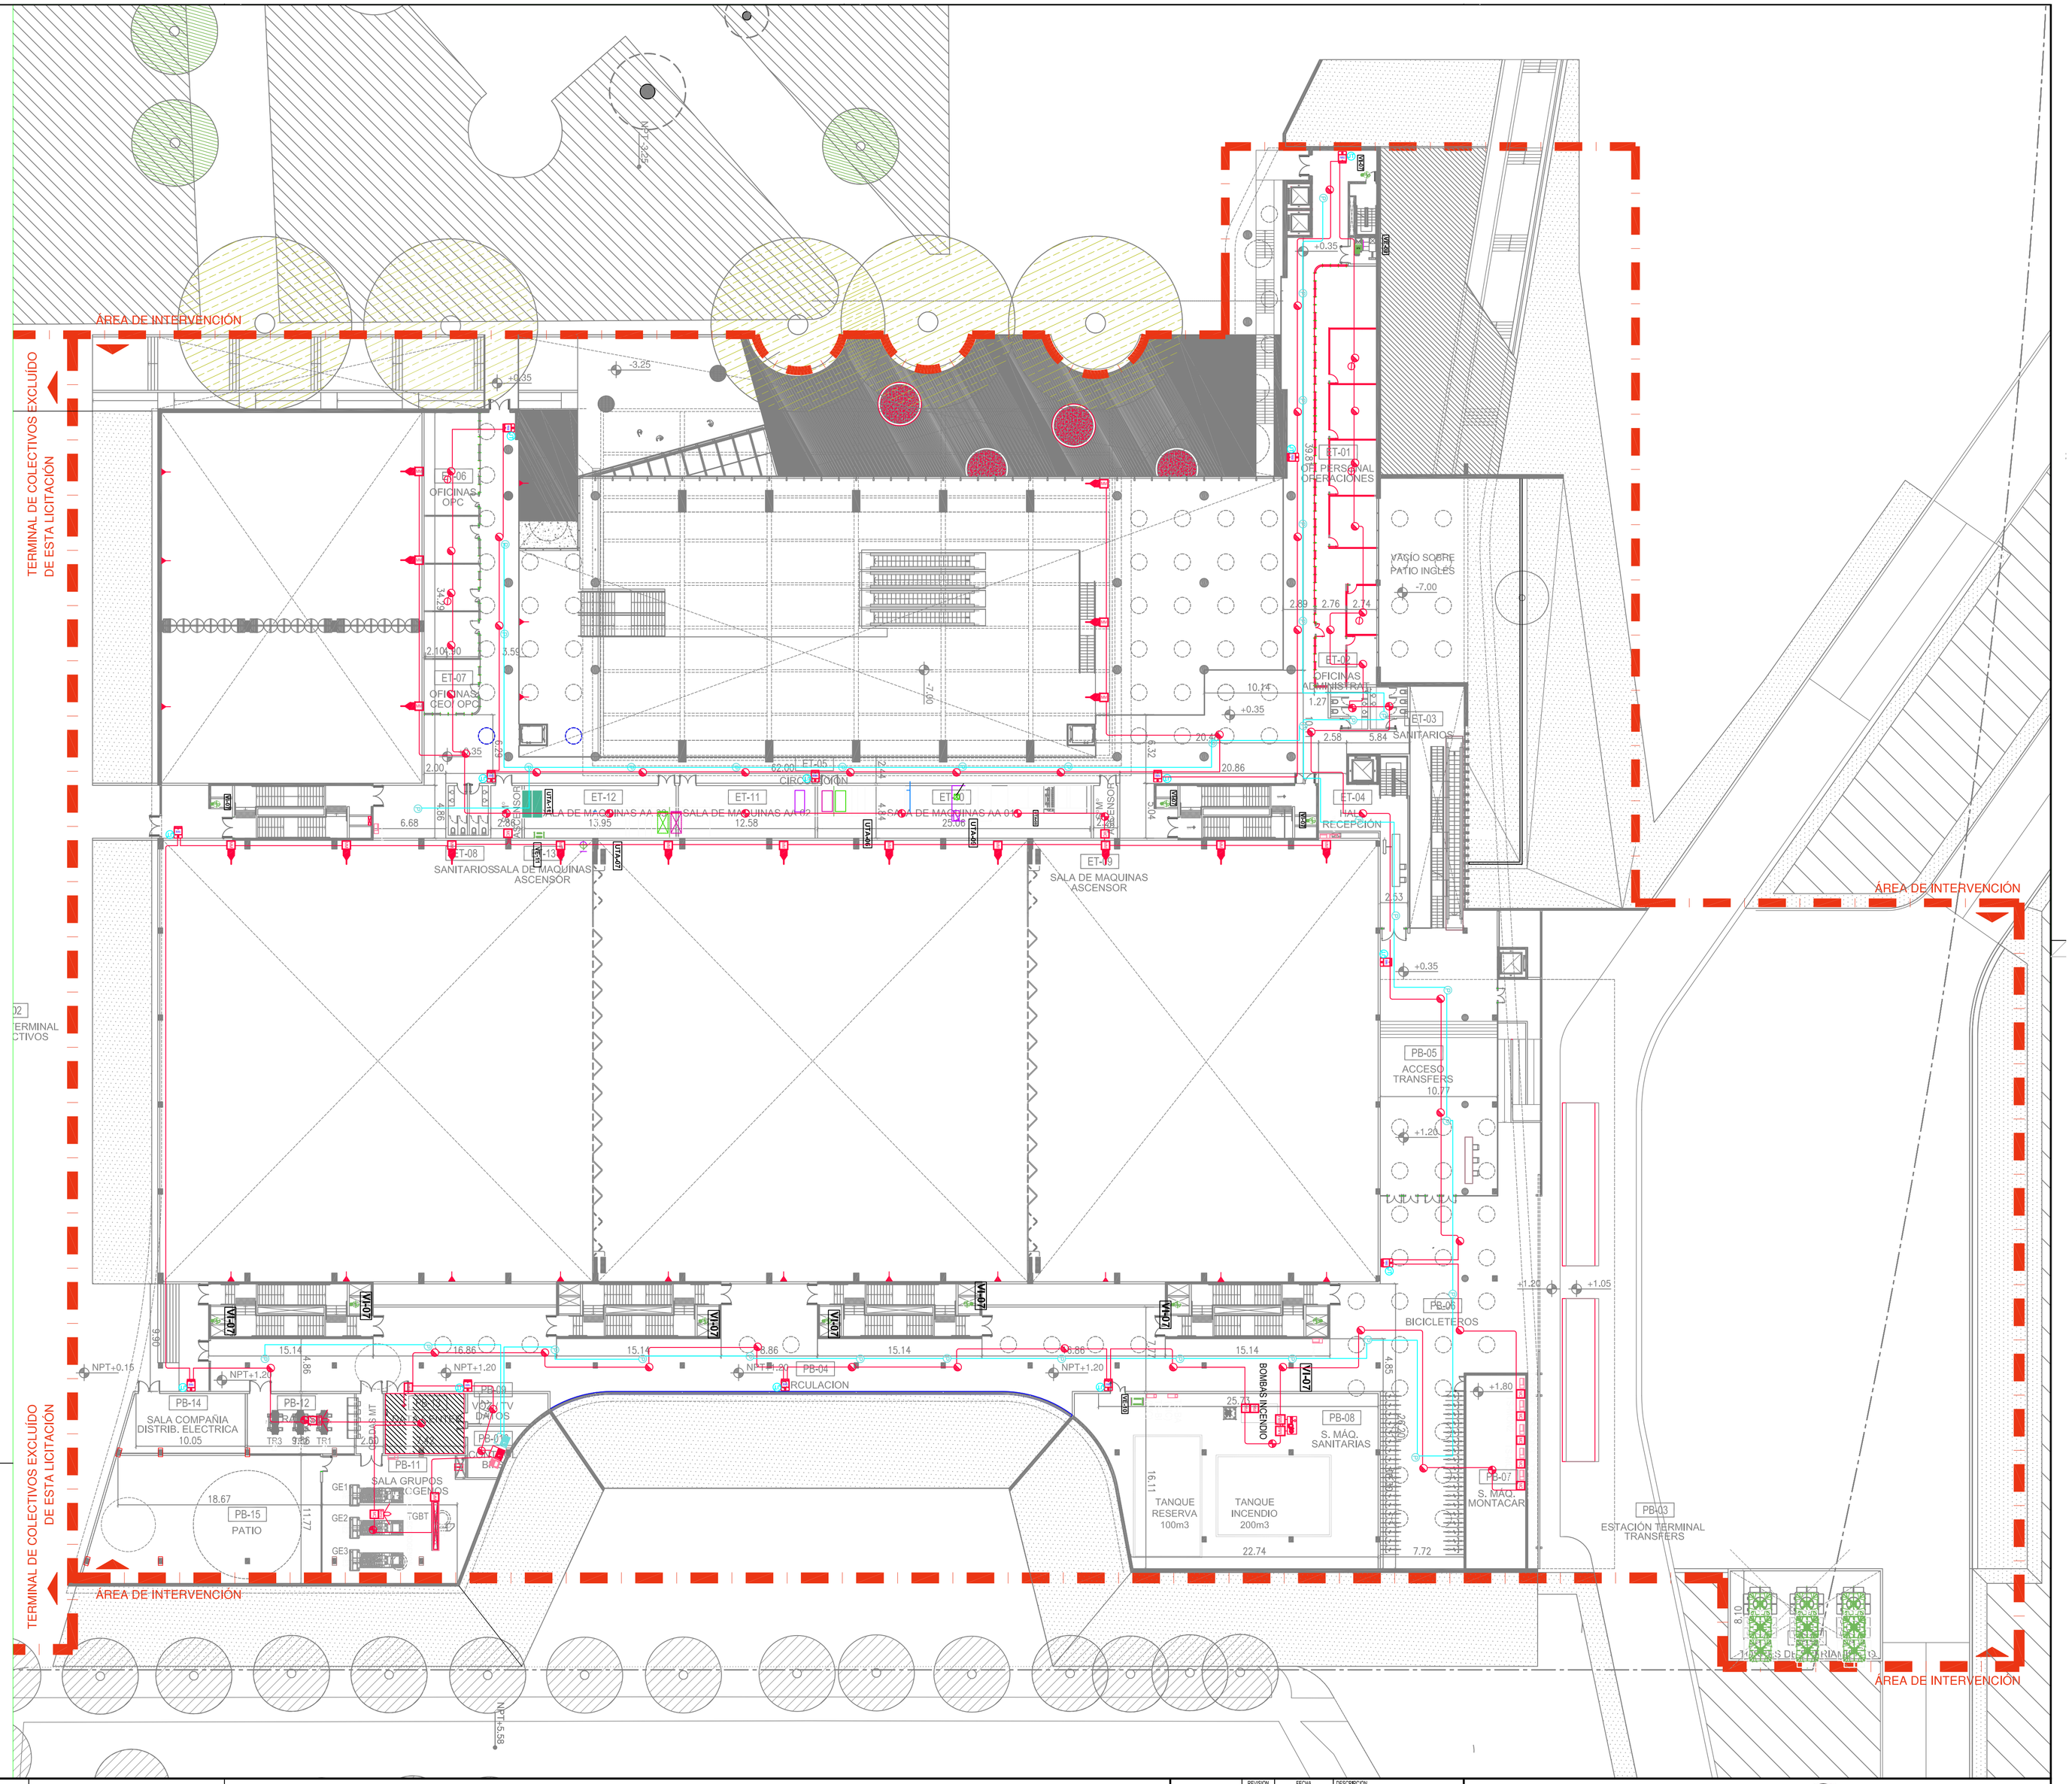

REFERENCIAS

- Panel Central de Incendios Inteligente
- Panel Central de Audio Evacuación
- Detector Doble Tecnología en ambiente
- Detector Doble Tecnología sobre falso techo
- Detector Doble Tecnología bajo piso
- Detector de Humo
- Avisador Manual Direccionable
- Detector de Llama
- Detector de Gas
- Caja de pase
- Cañería por piso (vacia)
- Detector Térmico Inteligente
- Zocalo Insercion Teléfono Bomberos
- Parlante 1/4 W 78dBa ajustable en campo
- Sirena 1/4 W 78dBa Multitono aj. en campo
- Modulo de Control Direccionable
- Modulo de Monitoreo
- Modulo Aislador de Línea
- Detector Lineal de Humo IR
- Central de Sprinklers

NOTAS: EL PRESENTE PLANO ES INDICATIVO, LA CONTRATISTA CONFECCIONARA LOS PLANOS DE DETALLE DEFINITIVO, QUE DEBERAN SER APROBADOS POR LA D.G.Cons.Y LA INSPECCIÓN DE OBRA. EL PLANO PRESENTADO POR LA CONTRATISTA ESTARA EN UN TODO DE ACUERDO CON LA NORMATIVA VIGENTE.
TODAS LAS MEDIDAS Y NIVELES SE VERIFICARAN EN OBRA POR EL CONTRATISTA.
TODOS LOS DETALLES CONSTRUCTIVOS SERAN COORDINADOS Y COMPATIBILIZADOS EN OBRA

PLANO NO APTO PARA CONSTRUCCION.

MODIFICACIONES:	REVISION	FECHA	DESCRIPCION
	-	-	-

MINISTERIO DE DESARROLLO URBANO
Subsecretaria de Proyectos de Urbanismo, Arquitectura e Infraestructura
Dirección General de Proyectos Urbanos y Arquitectura

Gobierno de la Ciudad de Buenos Aires

Obra: CCE - PARQUE CENTRO DE CONVENCIONES Y EXPOSICIONES
Plano: CCE-DI-PL-02 DETECCION INCENDIO NIVEL +0,35
Fecha: 09- 2013 | Eq. de Proyecto: - | Dibujó: XX | Revisó: - | Escala: 1/300
Plano N° 332

FECHA IMPRESIÓN: 5-nov-13
HORA: 12:00 AM - 12:00 AM
SITE: MICROSOFT CORPORATION - DESKTOP-JJ5JS4A.dwg