



FRONT VIEW

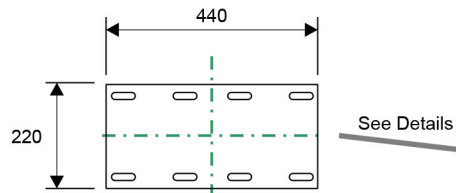

Details

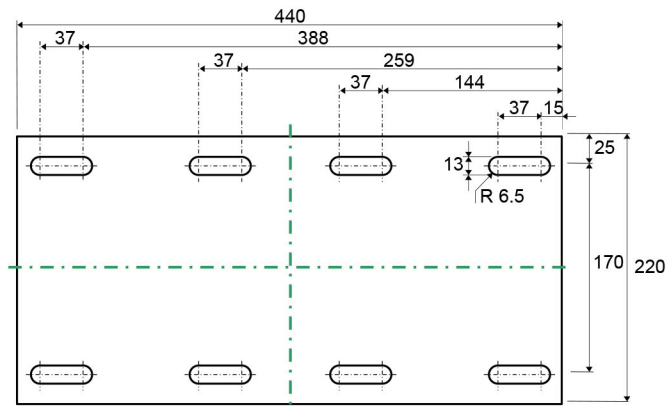

EXACT PROLONGATION OF FINISH LINE


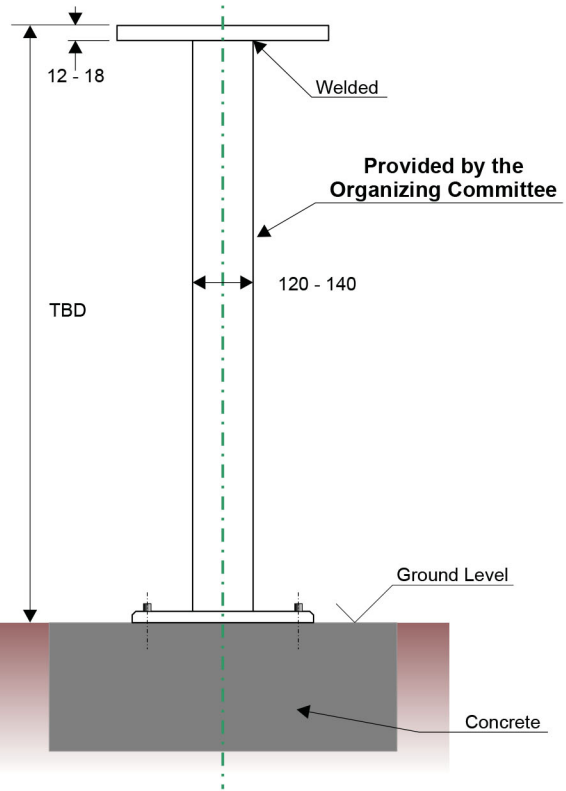


Photo Finish Camera

OUTFIELD CAMERA

Control Room

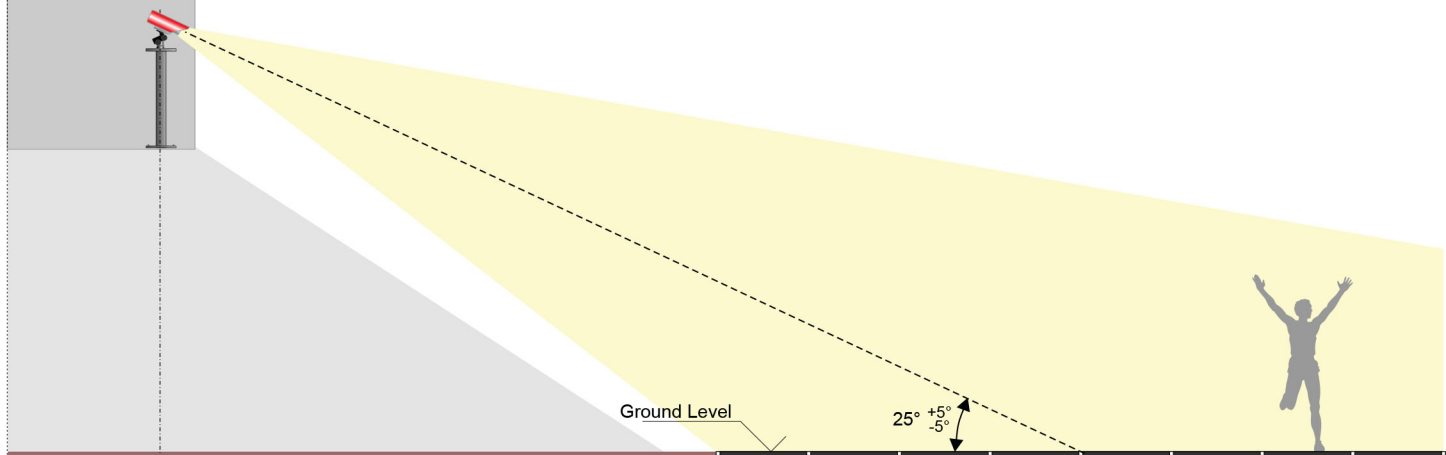

TBD (mm)

ALL SIZES IN mm

METALLIC STRUCTURE & CONCRETE BLOCK to be provided by the ORGANIZING COMMITTEE



GOBIERNO DE LA CIUDAD DE BUENOS AIRES

**Hoja Adicional de Firmas
Plano**

Número:

Buenos Aires,

Referencia: AT_Photofinish_outside_DIA-AT-018 EP P.OLIMPICO

El documento fue importado por el sistema GEDO con un total de 1 pagina/s.