






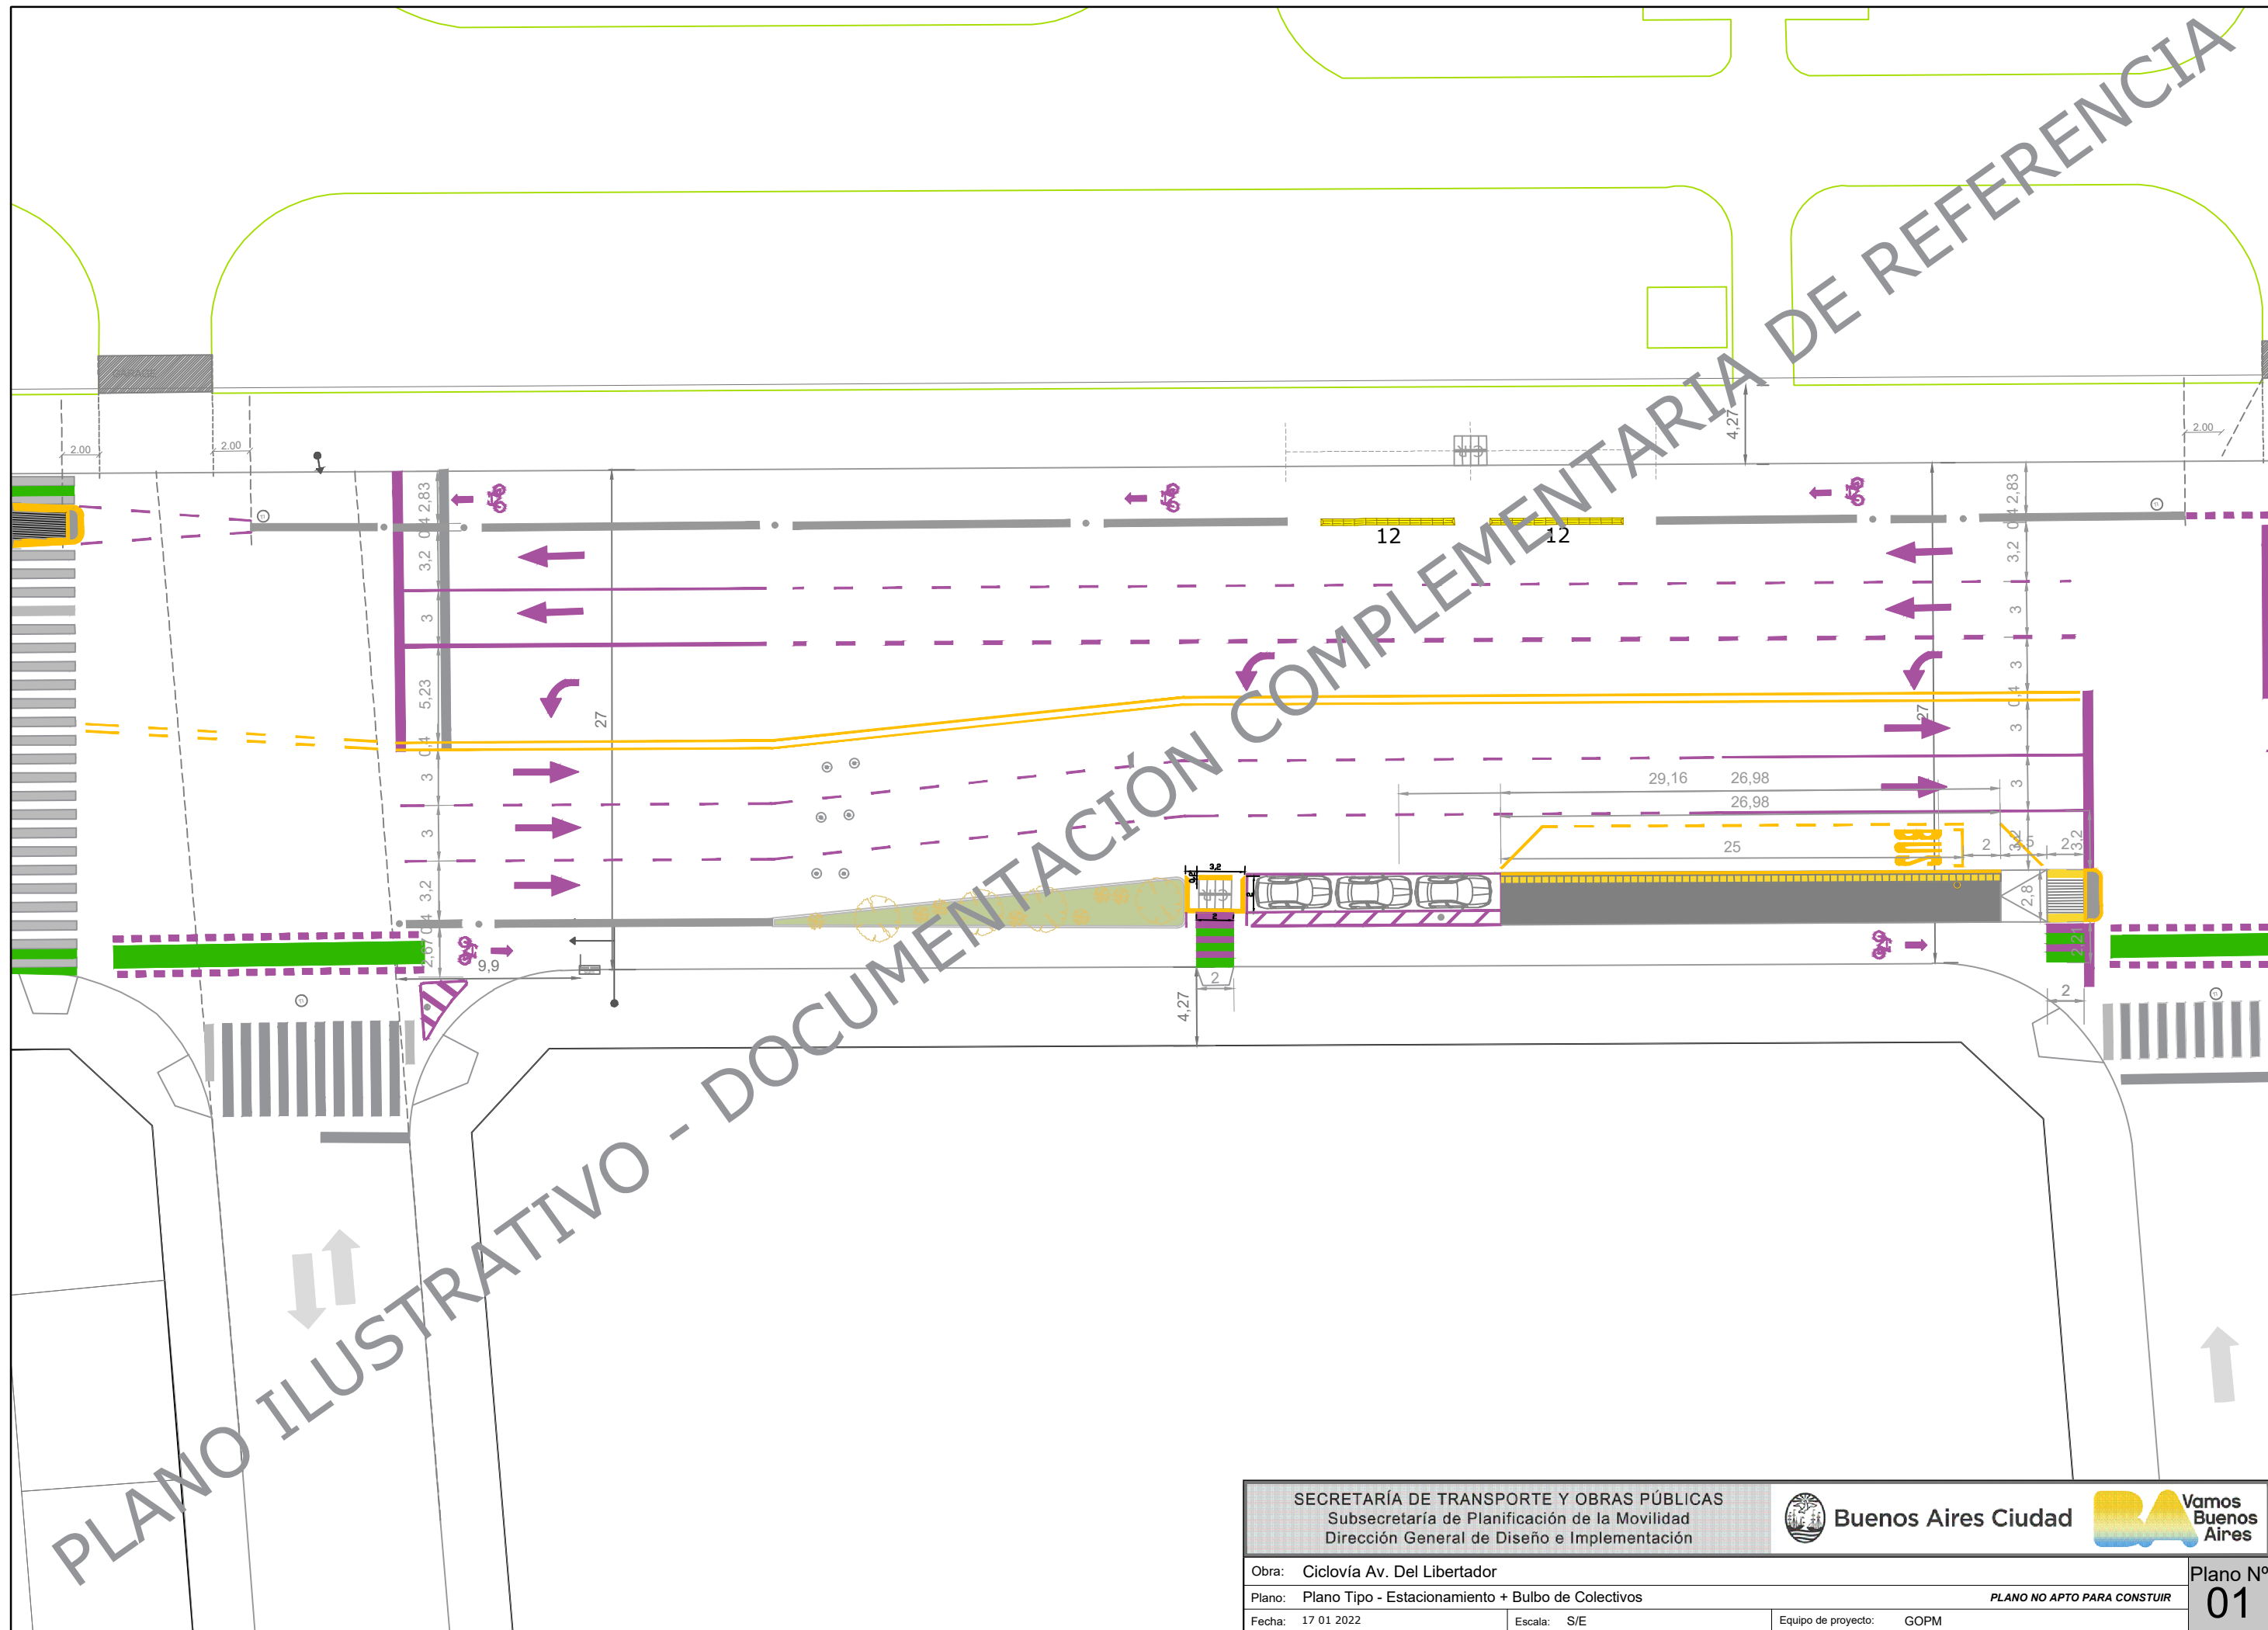

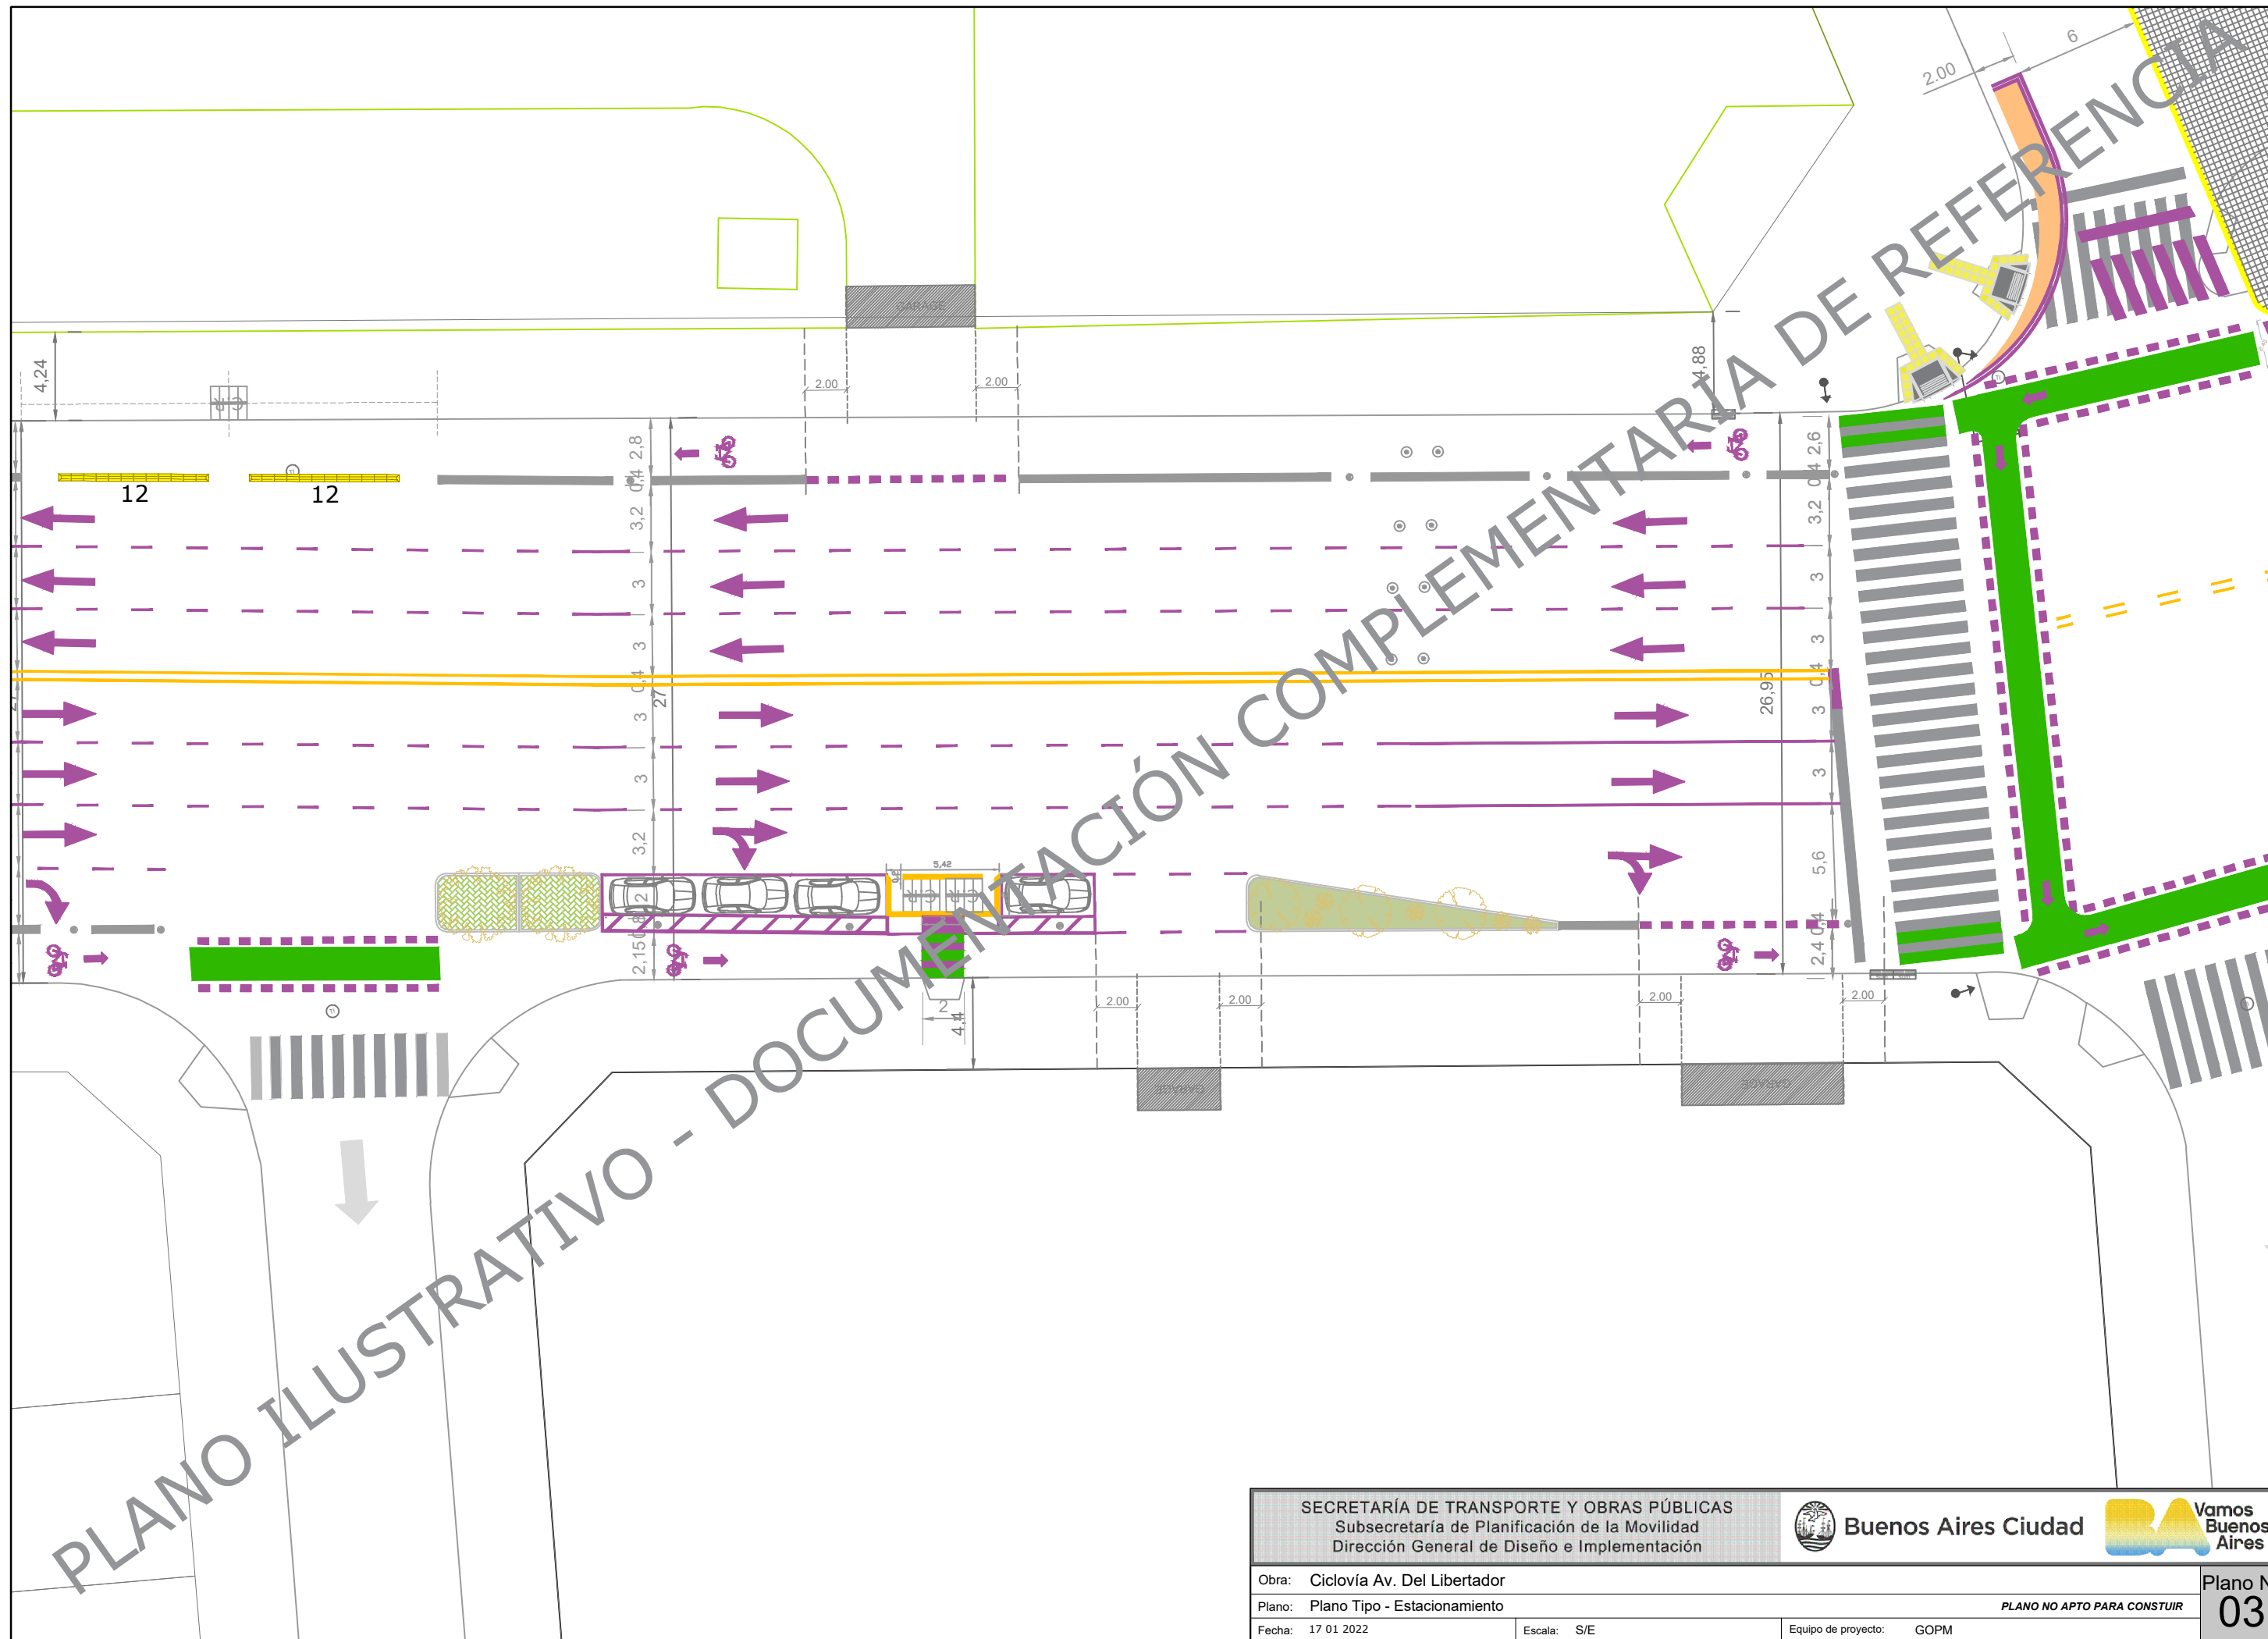

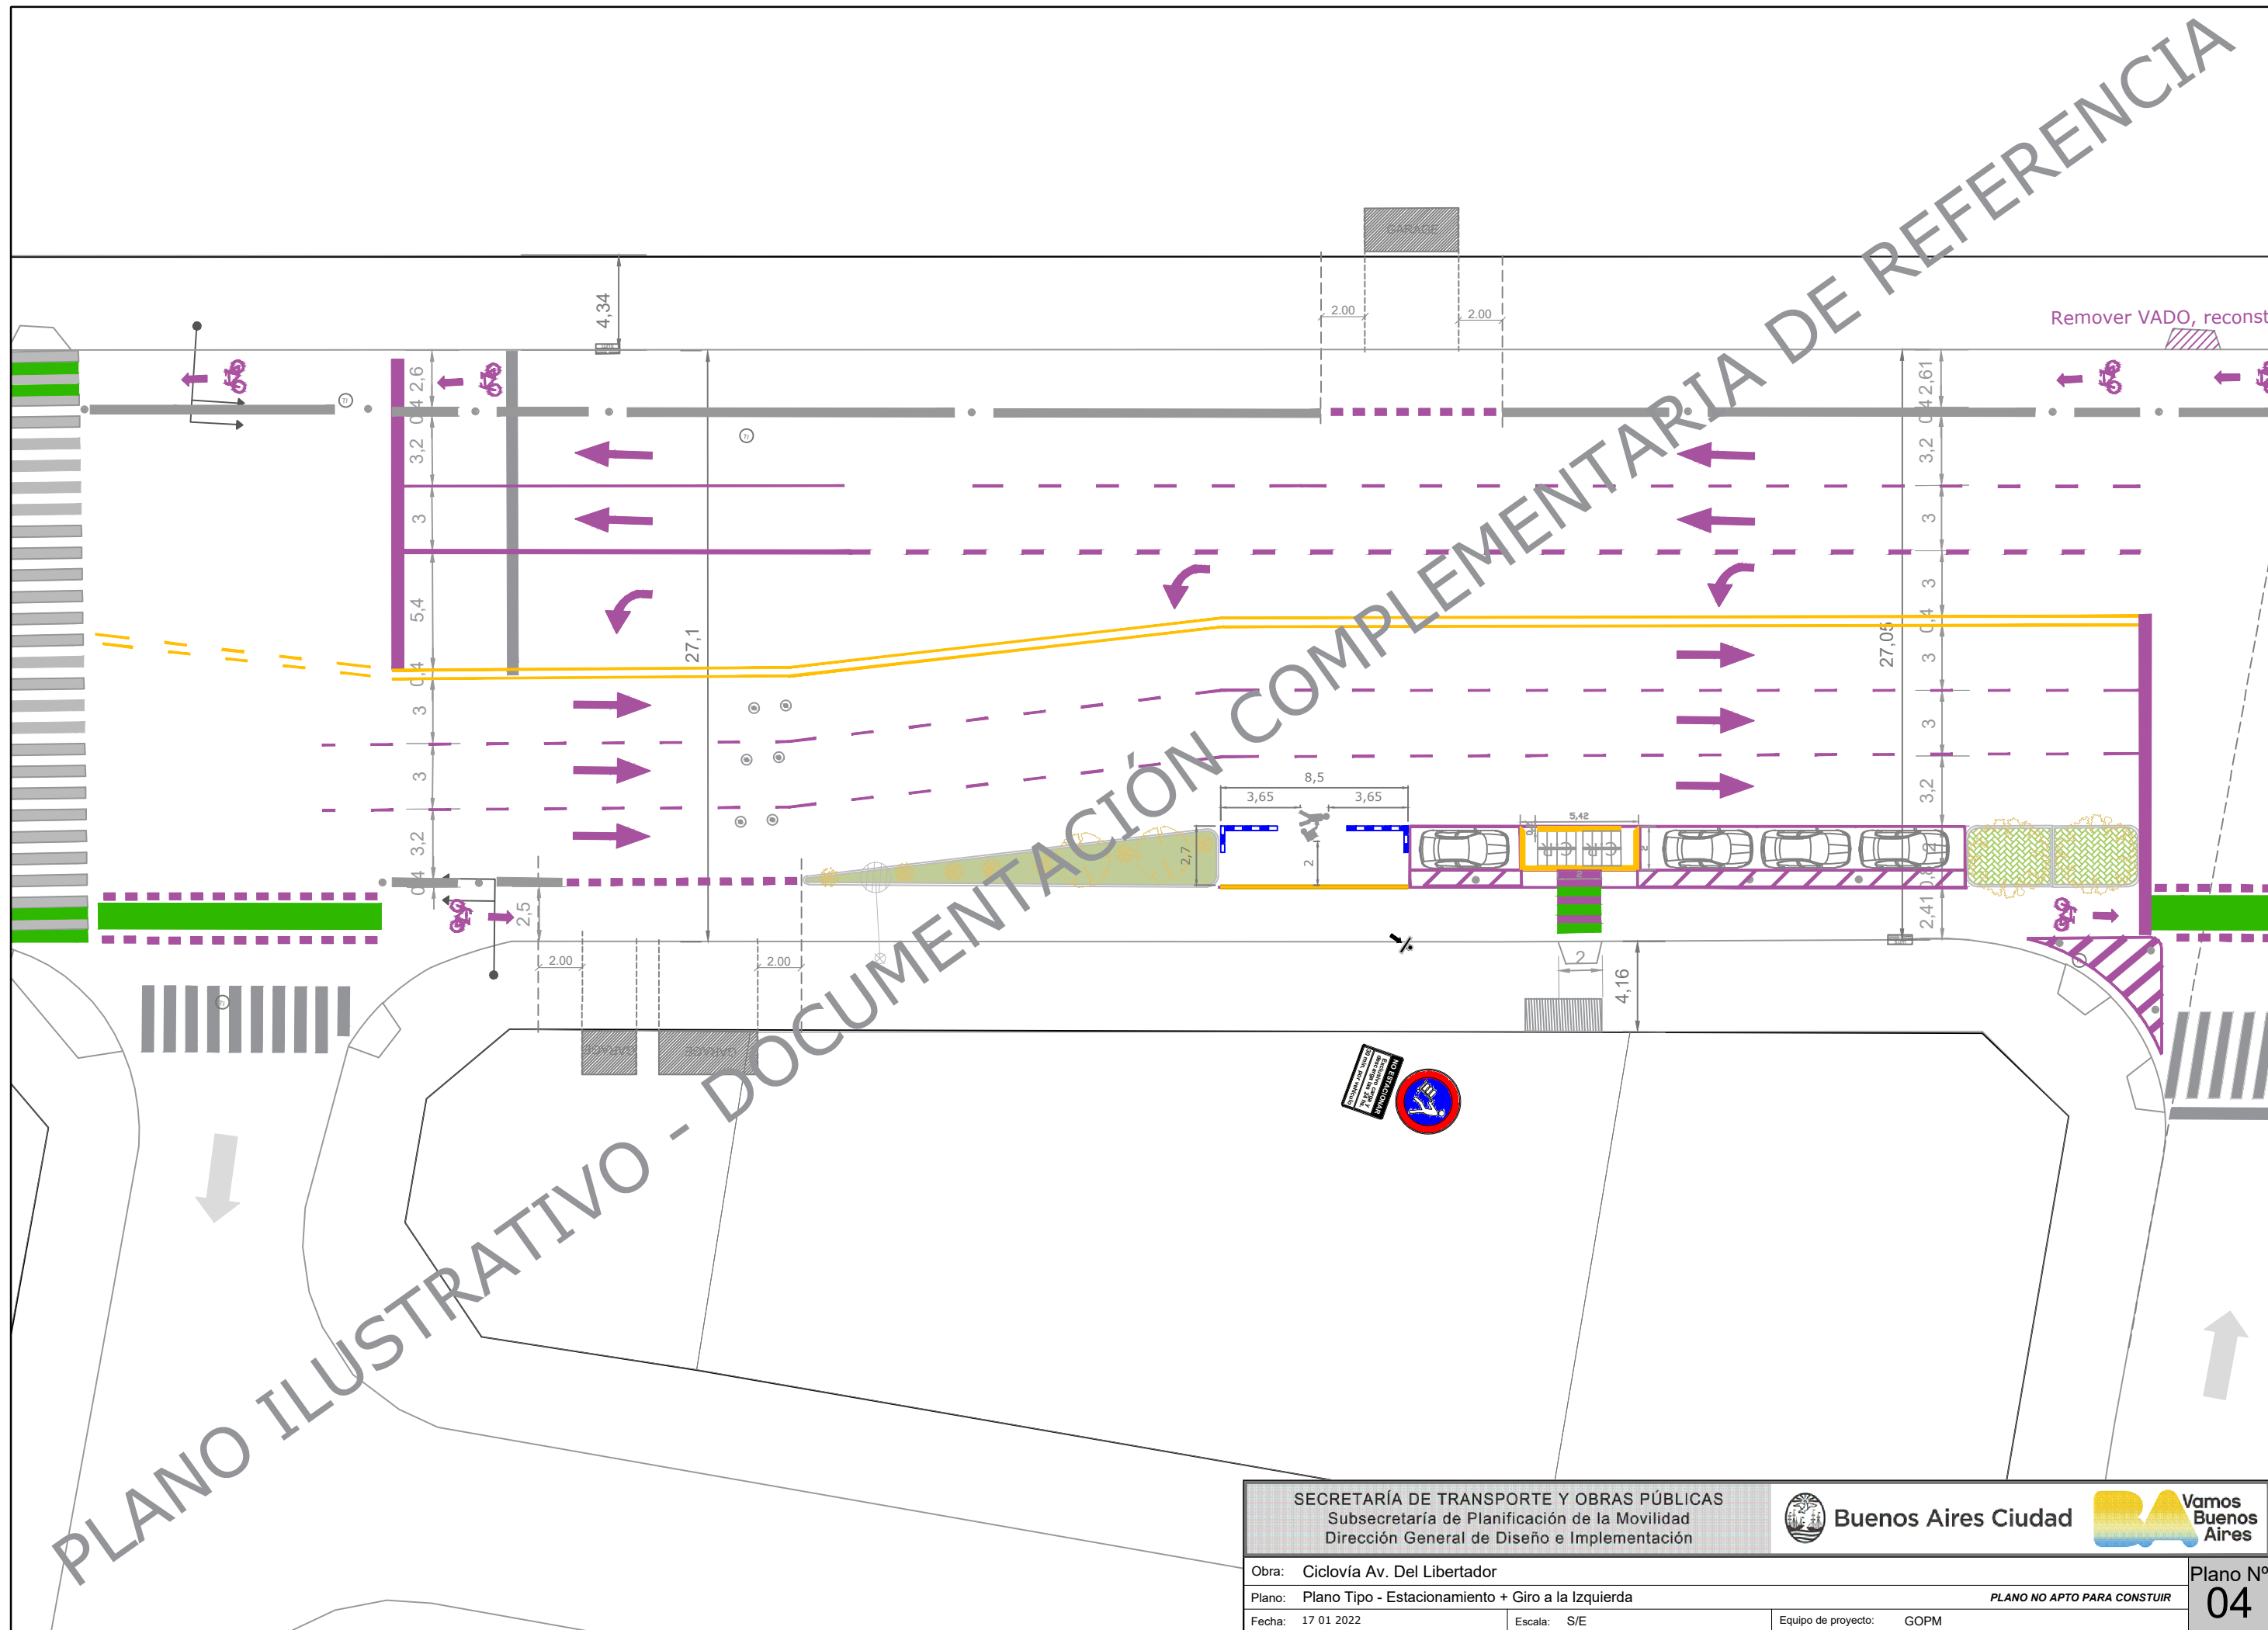

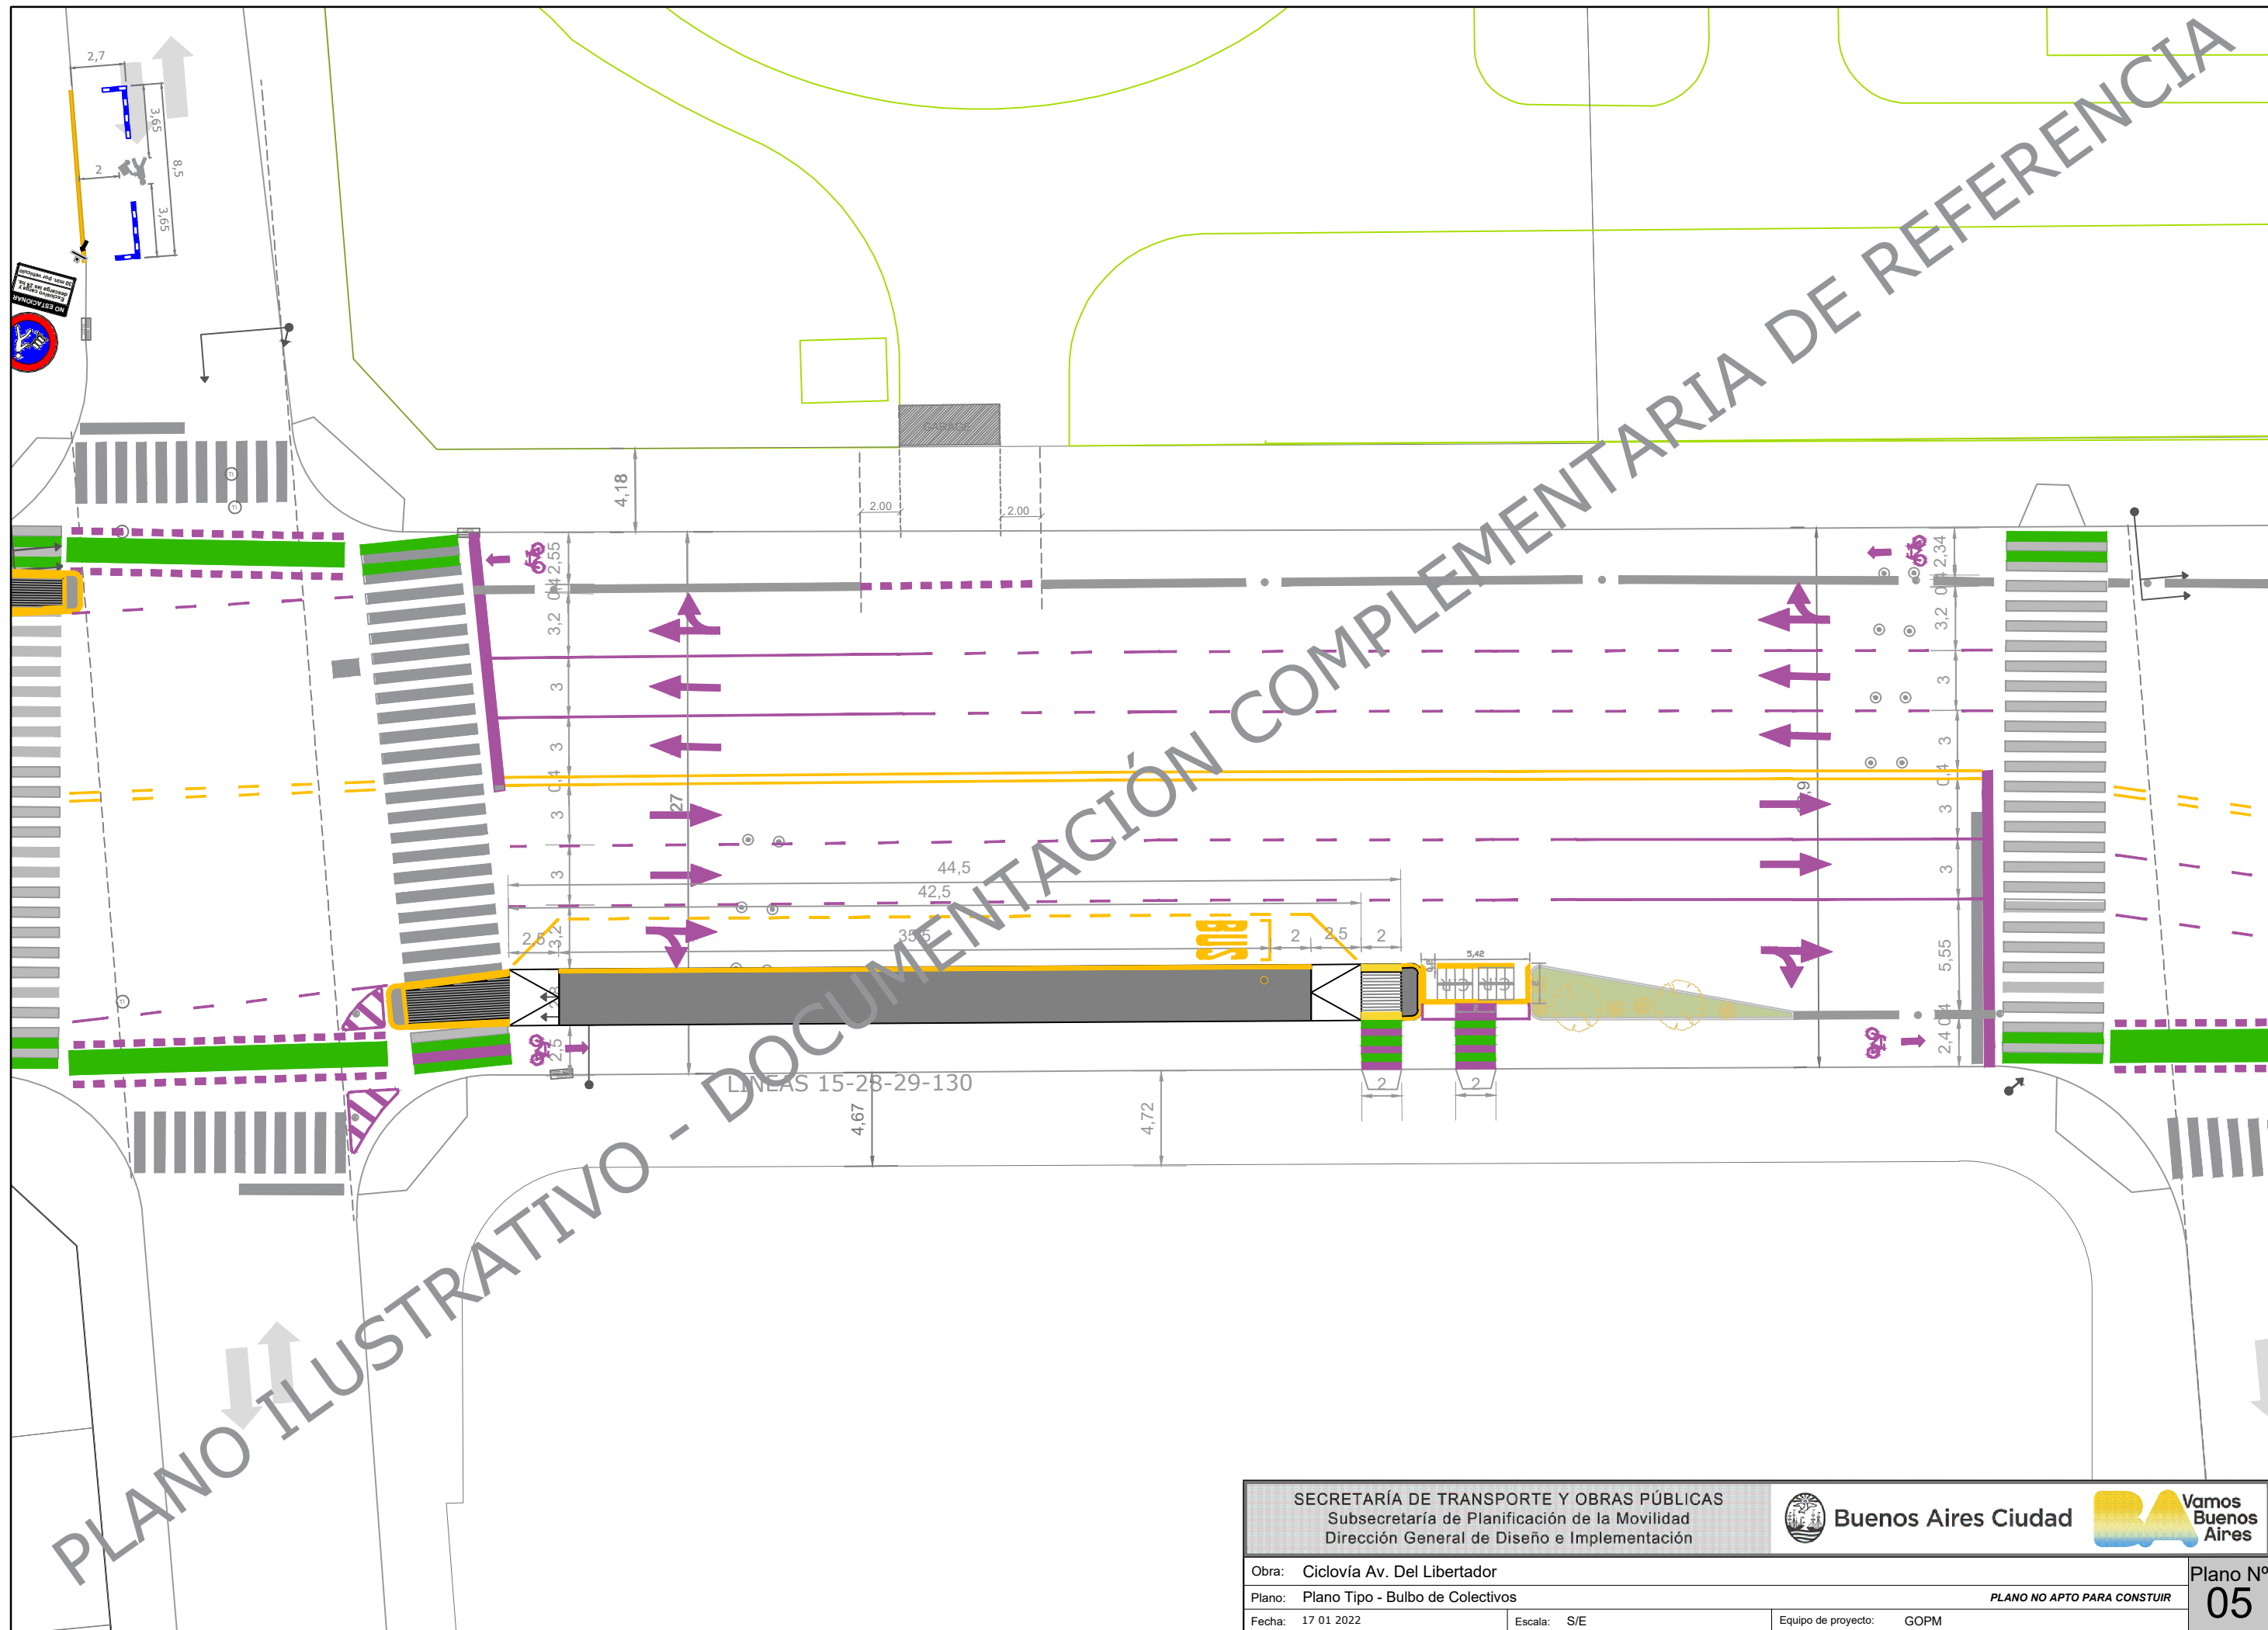

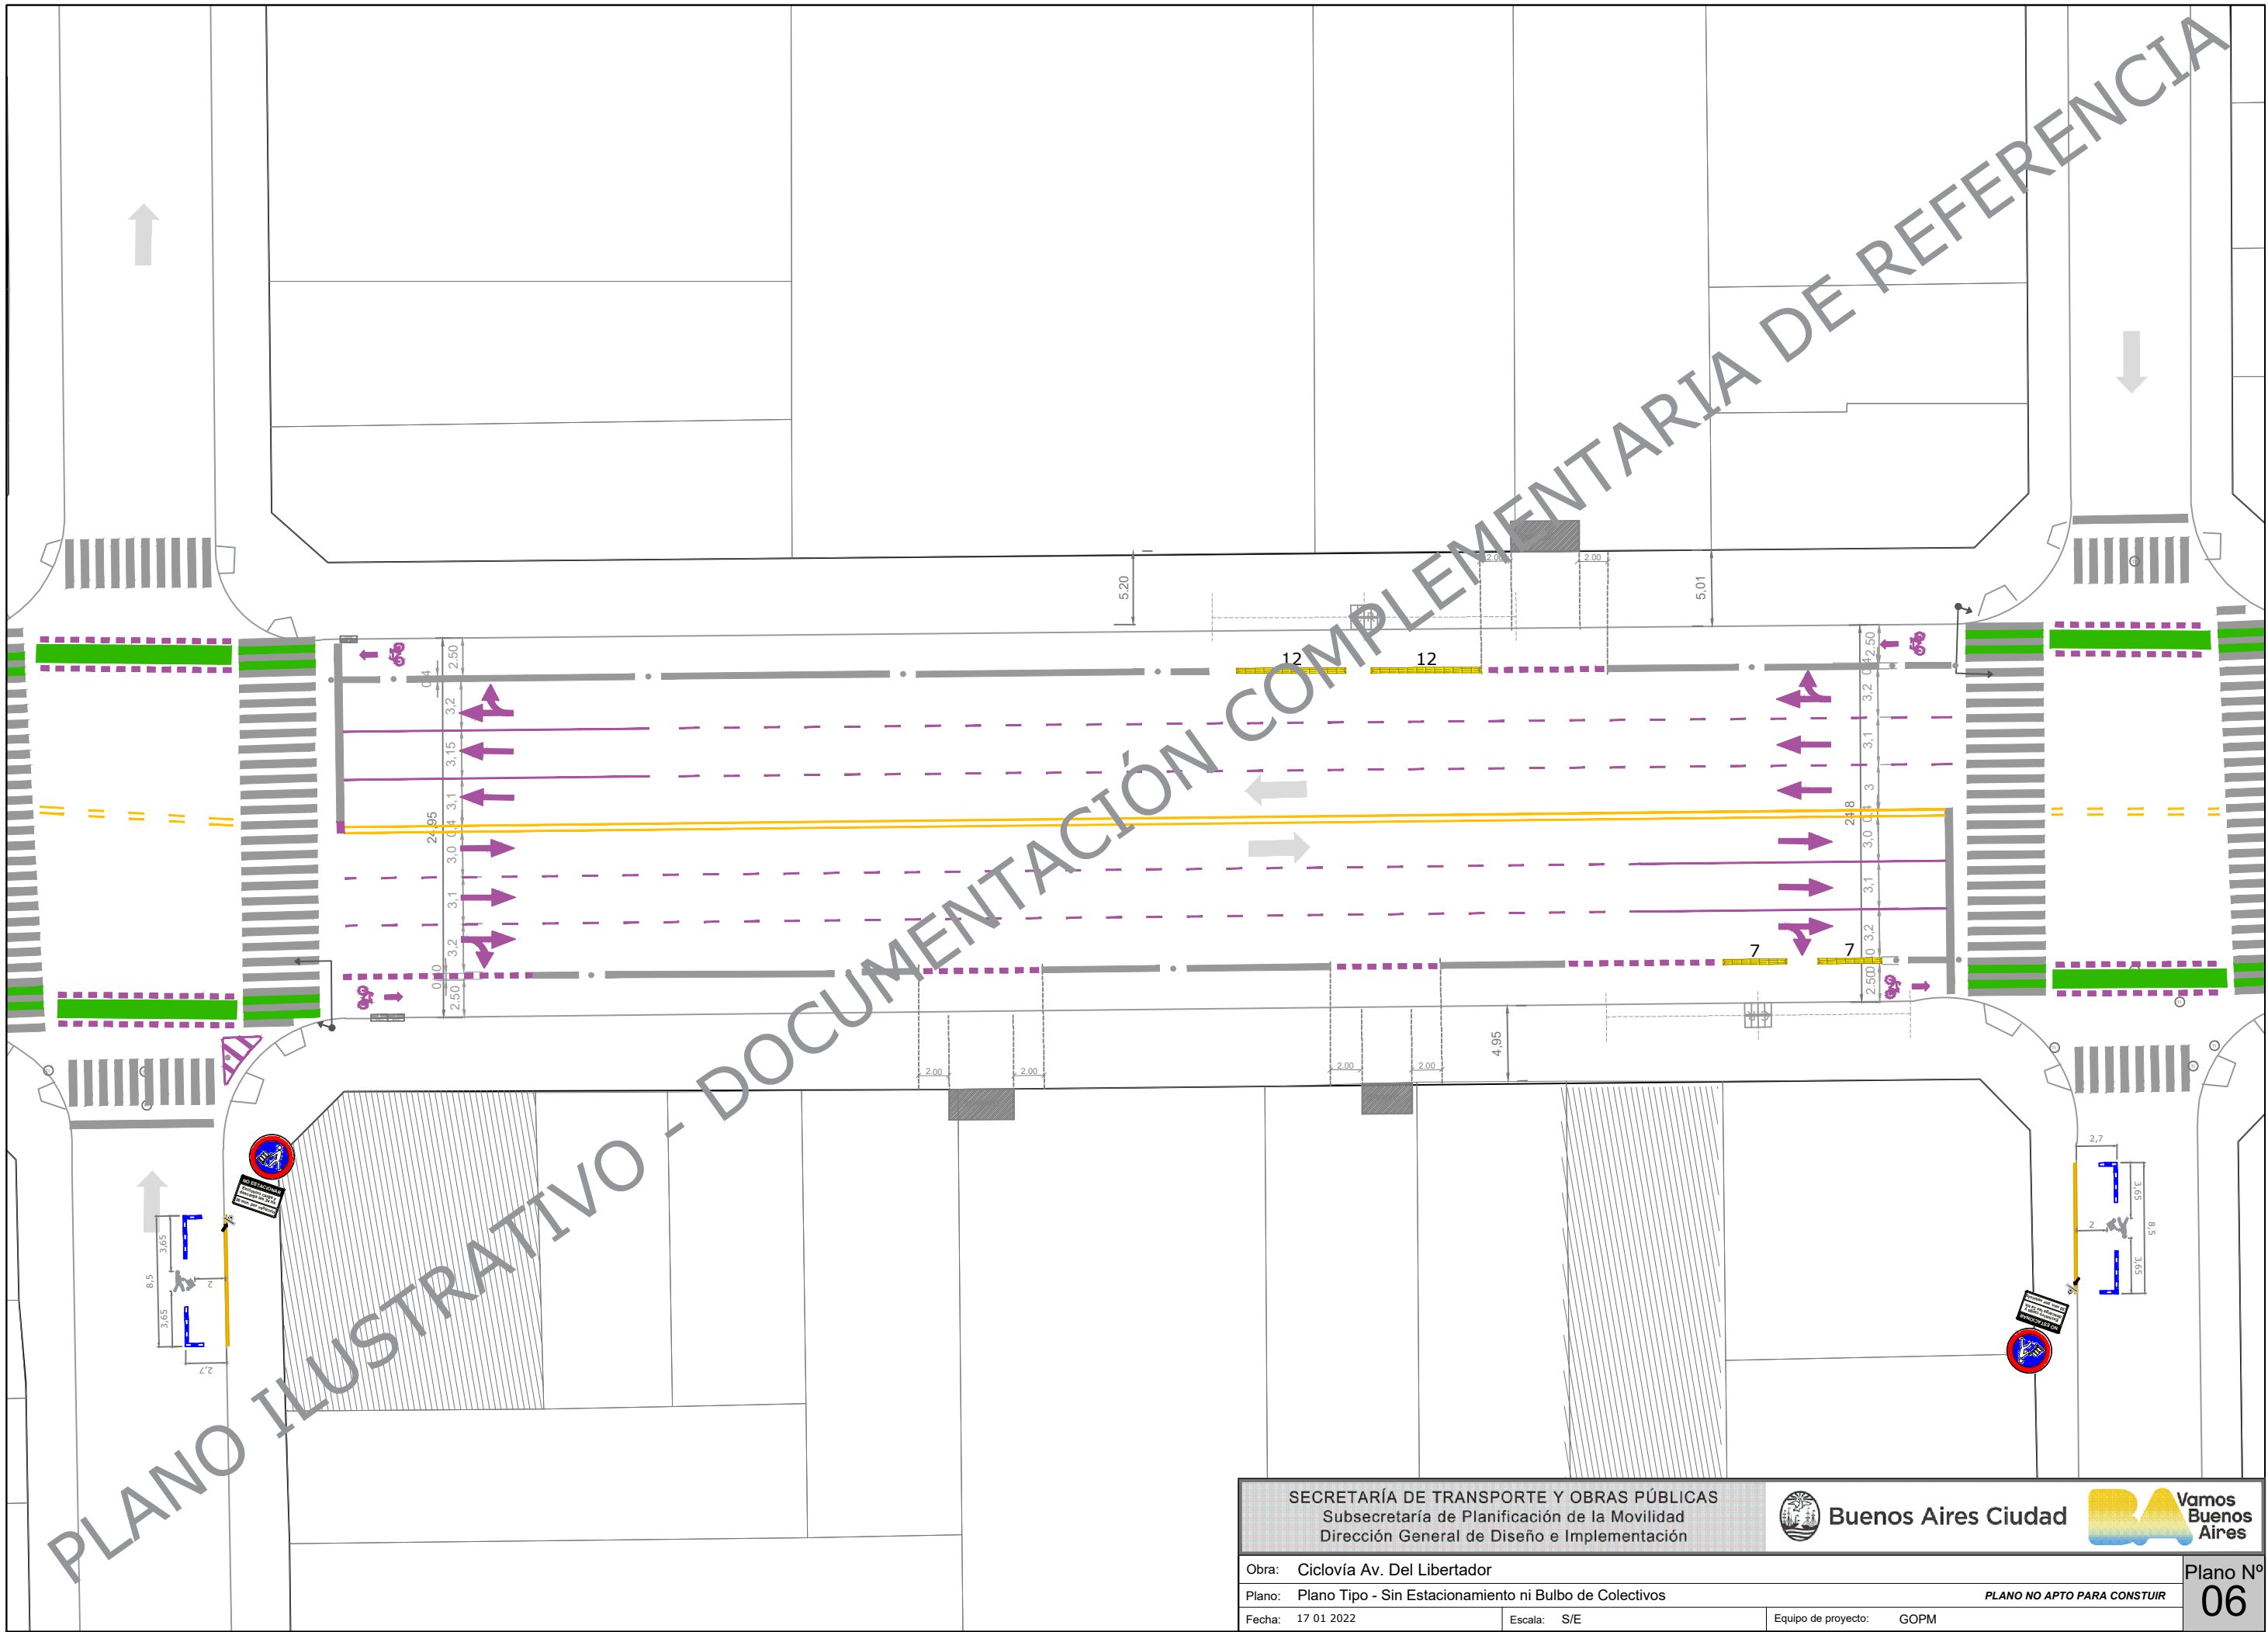

SECRETARÍA DE TRANSPORTE Y OBRAS PÚBLICAS
Subsecretaría de Planificación de la Movilidad
Dirección General de Diseño e Implementación



Buenos Aires Ciudad



Obra: Ciclovía Av. Del Libertador

Plano: Plano Tipo - Sin Estacionamiento ni Bulbo de Colectivos

PLANO NO APTO PARA CONSTRUIR

Fecha: 17 01 2022

Escala: S/E

Equipo de proyecto: GOPM

Plano N°
06



GOBIERNO DE LA CIUDAD DE BUENOS AIRES
"2022 - Año del 40° Aniversario de la Guerra de Malvinas. En homenaje a los veteranos y caídos en la
defensa de las Islas Malvinas y el Atlántico Sur"

Hoja Adicional de Firmas
Informe gráfico

Número:

Buenos Aires,

Referencia: PLANO ILUSTRATIVO

El documento fue importado por el sistema GEDO con un total de 7 pagina/s.