



CORTE A-A Esc. 1:250

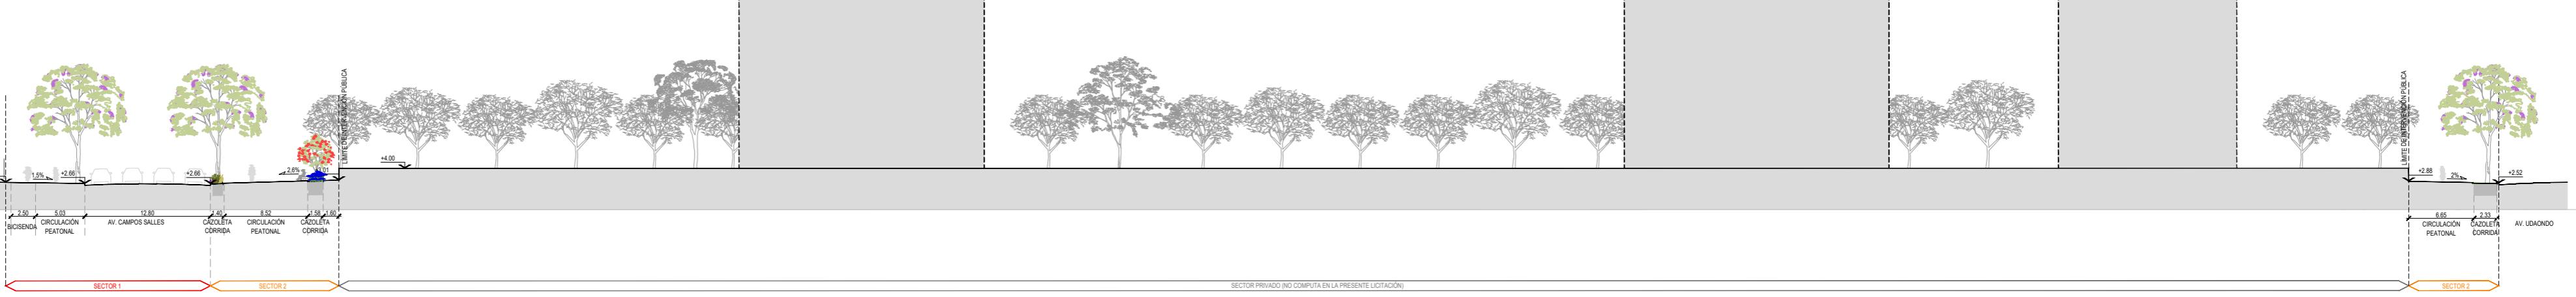


CORTE B-B Esc. 1:250



CORTE C-C Esc. 1:250

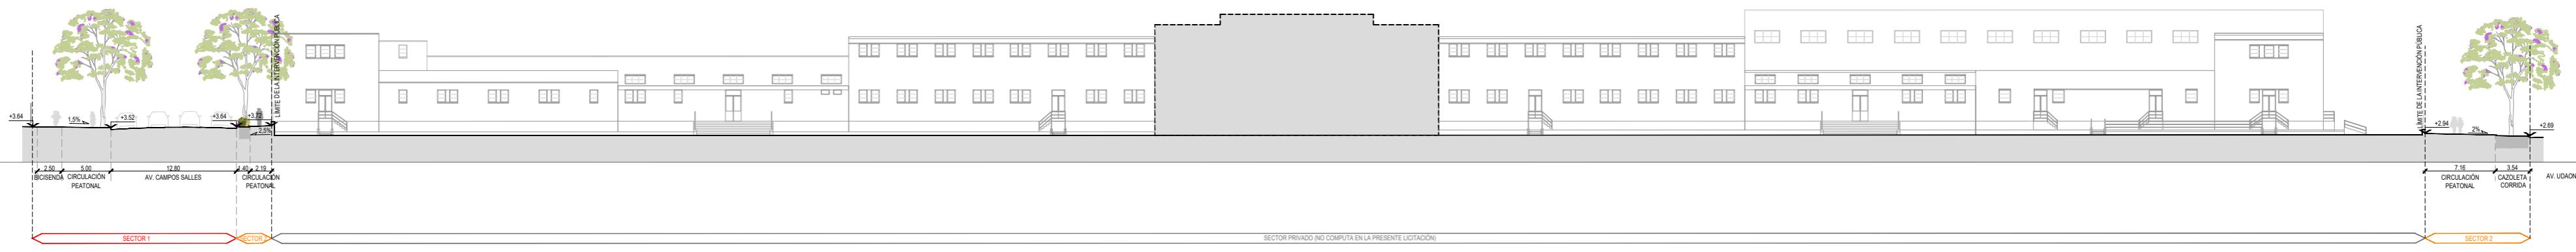

CORTE D-D Esc. 1:250

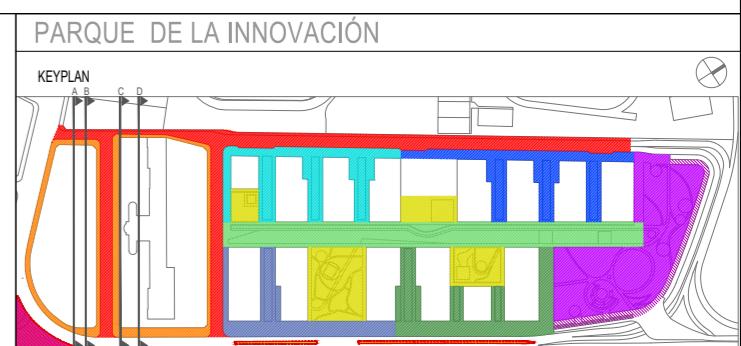



G O B I E R N O D E L A C I U D A D D E B U E N O S A I R E S
"2021 - Año del Bicentenario de la Universidad de Buenos Aires"

Hoja Adicional de Firmas
Plano

Número:

Buenos Aires,

Referencia: PI_EG_MP_COR-MP.06.

El documento fue importado por el sistema GEDO con un total de 1 pagina/s.