


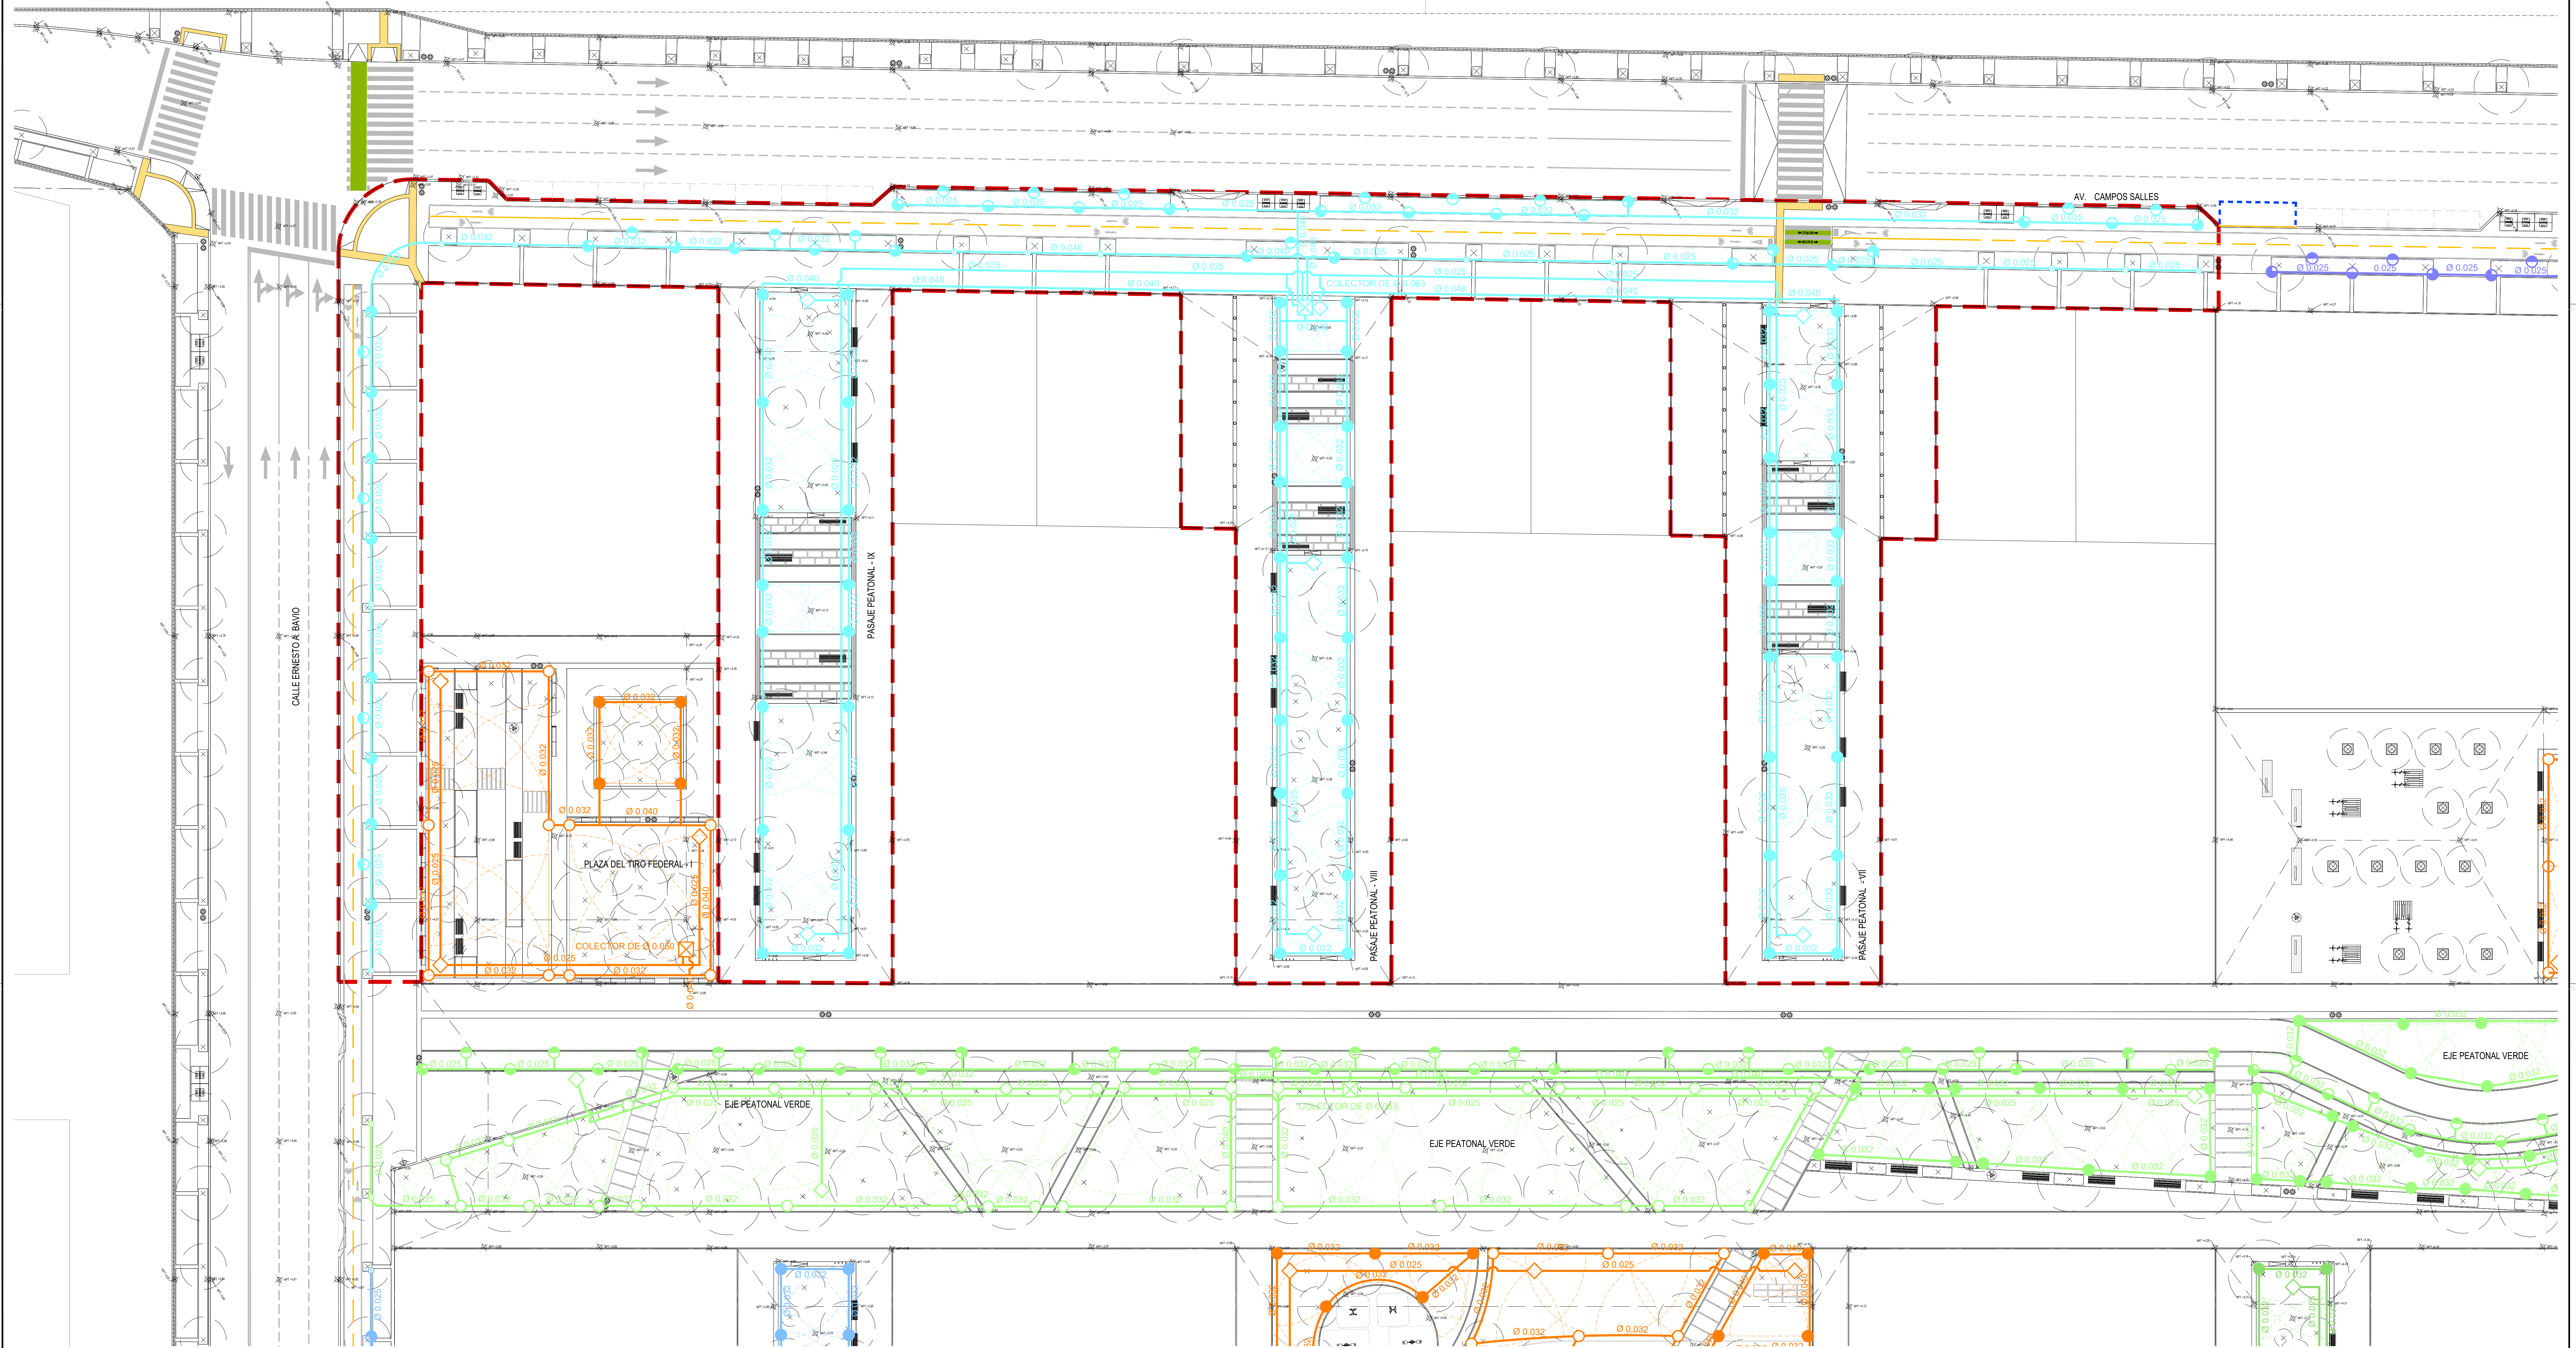


REFERENCIAS:

- Aspersor con difusor tipo TURBINA PGP o similar
Intervalo de presión recomendado: de 1,7 a 4,5 bar; de 170 a 450 kPa.
Arco y radio ajustable: 6,4m a 15,6m.
- Aspersor con difusor tipo MP ROTATOR o similar
Presión de funcionamiento recomendada: 2,8 bar; 280 kPa.
Arco y radio ajustable: 2,5m a 10,7m.
- Microaspersor con boquilla de radio corto o similar
Presión de funcionamiento recomendada: de 1 a 2,5 bar; de 100 a 250 kPa.
Arco y radio ajustable: 0,6m a 1,8m.

- Aspersor con difusor tipo MP ROTATOR LATERAL o similar
Presión de funcionamiento recomendada: 1,7 a 3,8 bar; de 170 a 380 kPa.
Dimensión ajustable: 1,1 x 8,3 m a 1,8 a 9,9 m.
- Aspersor con difusor tipo MP ROTATOR FRANJA o similar
Presión de funcionamiento recomendada: 1,7 a 3,8 bar; de 170 a 380 kPa.
Dimensión ajustable: 1,1 x 4,2 m a 1,8 a 4,9 m.
- Fuente de Agua: Pozo Semisurgente de Agua, Válvula manual, válvula de retención, caudalímetro, regulador de presión y sensor de lluvias.


- Red de distribución de agua de pozo para riego.
Tubería de Polietileno Negro.
- Manguera para riego subterráneo tipo ECO-WRAP.
Recubierta de fieltro de polipropileno.
Filtrado mínimo de 120 mallas: 125 micras.
Presión de funcionamiento: de 1,0 a 3,5 bar; de 100 a 350 kPa.
- Válvula de acople rápido para riego.
Área de alcance de riego por manguera de 20m de largo.

ESQUEMAS DE VÁLVULAS

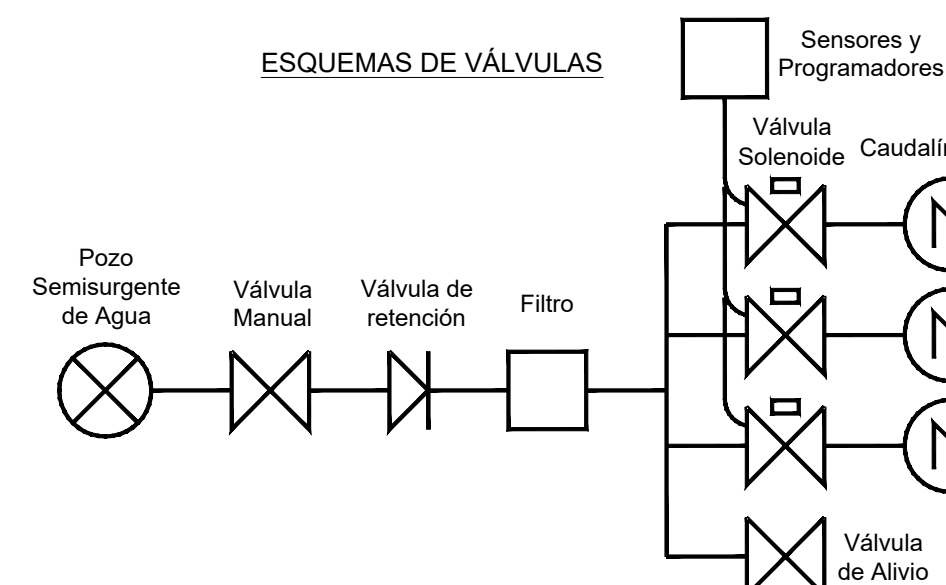

PARQUE DE LA INNOVACIÓN

KEYPLAN

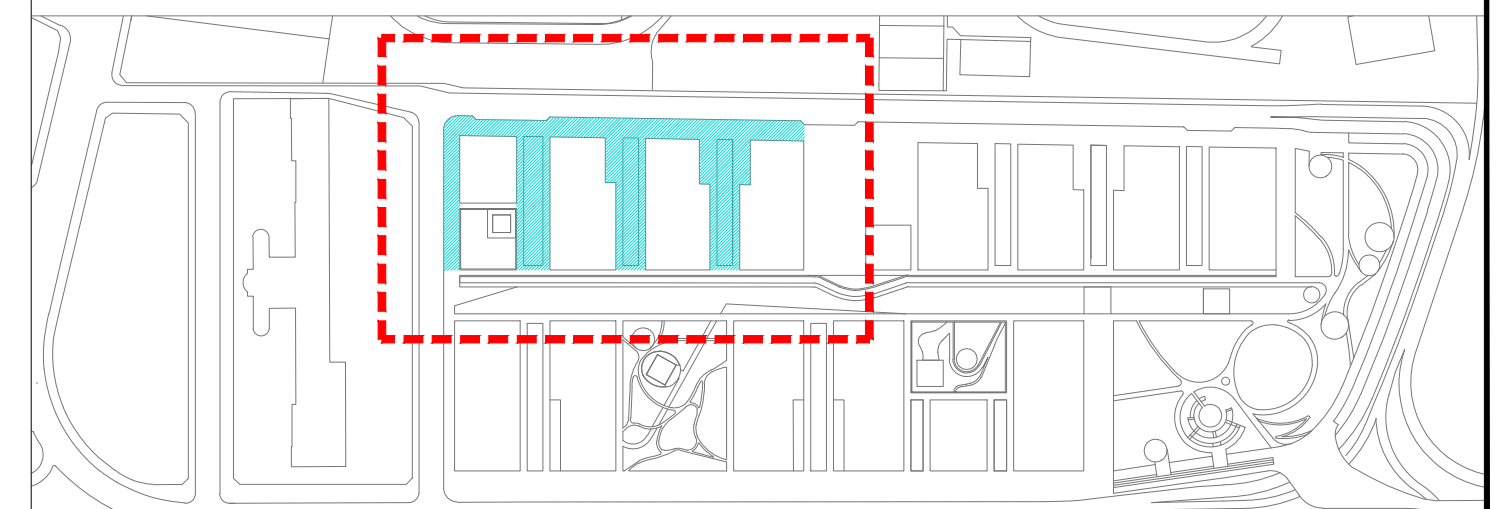

NOTAS:

EL PRESENTE PROYECTO DE OBRAS DE INFRAESTRUCTURA URBANA SE ENCUENTRA EN ETAPA DE PROYECTO Y SU EJECUCIÓN DEPENDERÁ DE LA APROBACIÓN DE LOS PLANOS Y DEL PRESUPUESTO POR PARTE DE LA AUTORIDAD COMPETENTE. 

SECRETARÍA DE TRANSPORTE Y OBRAS PÚBLICAS
Subsecretaría de Obras
Dirección General de Infraestructura Urbana
GOBIERNO DE LA CIUDAD DE BUENOS AIRES
Dra. PARQUE DE LA INNOVACIÓN - ASESORÍAS
Bm: INSTALACIÓN DE RIEGO
Pm: SECTOR 04
Fecha: 09/2020
Escala: 1:250
Plano N°: RI.02



GOBIERNO DE LA CIUDAD DE BUENOS AIRES
"2021 - Año del Bicentenario de la Universidad de Buenos Aires"

Hoja Adicional de Firmas
Plano

Número:

Buenos Aires,

Referencia: PI_RI-RI.02

El documento fue importado por el sistema GEDO con un total de 1 pagina/s.