DETALLE DE MARCO Y TAPA
PLANTA Y CORTES
ESCALA 1:10

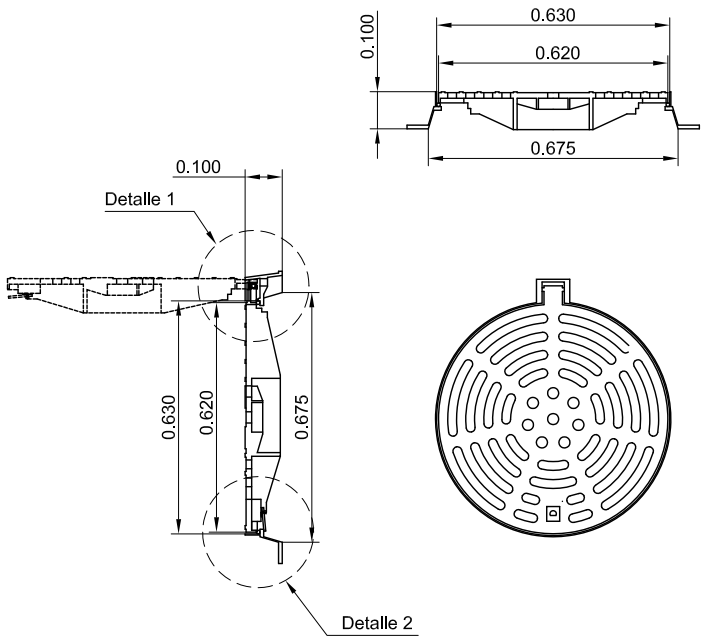

DETALLE DE ARMADO ANCLAJE DE TAPA
CORTE
ESCALA 1:10

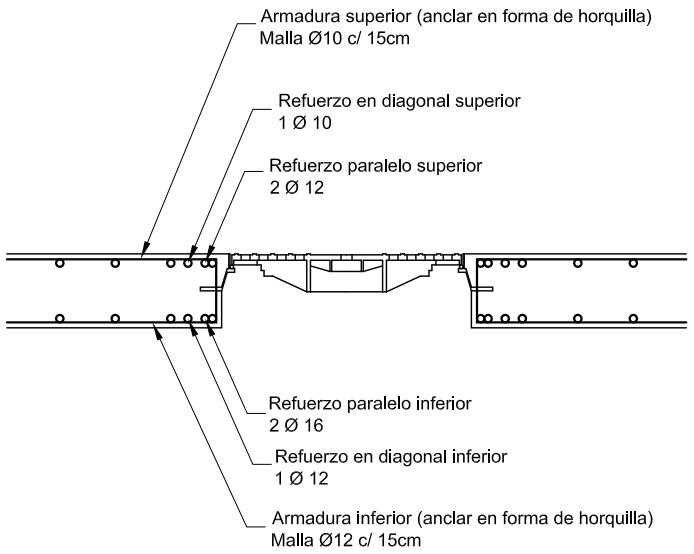

DETALLE DE ARMADO ANCLAJE DE TAPA
PLANTA
ESCALA 1:20

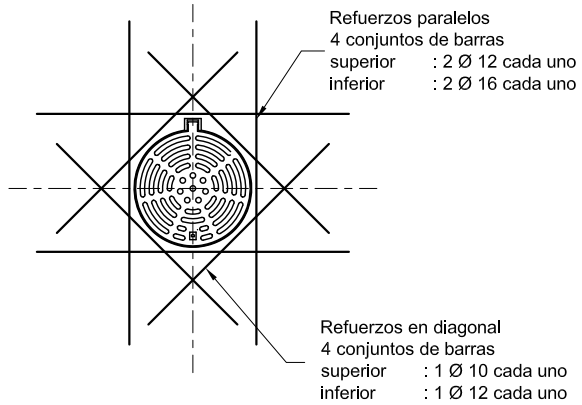

DETALLE DE ARMADO CONEXIÓN DE NEXO
VISTA
ESCALA 1:20

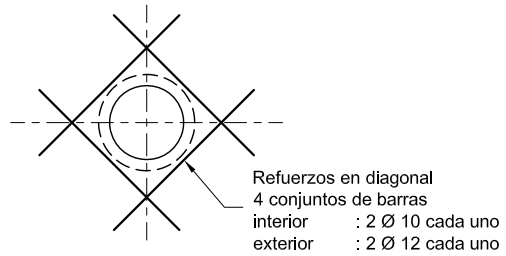

Tapa tipo rejilla ("ventilada") articulada y rebatible, extraíble a 90º

Bloqueo de seguridad de tipo medio giro maniobrado con llave especial

Junta de elastómero antirruido y antibasculante

Carga de rotura mayor a 400kN

Superficie tragante mayor al 35% de la superficie

Material fundición dúctil (nodular esferoidal) de acuerdo a Norma ISO 1083

DETALLE 1
ESCALA 1:2

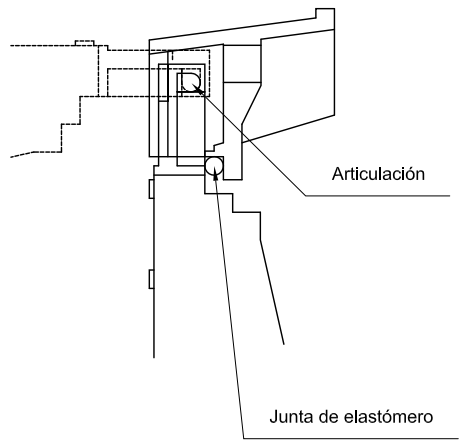

DETALLE 2
ESCALA 1:2

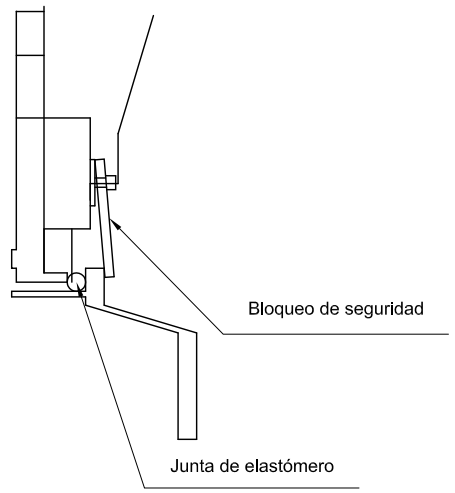

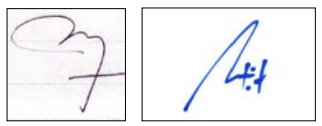

NO MEDIR SOBRE EL PLANO ACOTADO

TODAS LAS MEDIDAS DEBERÁN SER VERIFICADAS EN OBRA

PLANO TIPO	FECHA
HECHO POR:	JUN'09
APROBADO POR:	

CONSULBAIRES INGENIEROS CONSULTORES S.A.

AUSA

GOBIERNO DE LA CIUDAD DE BUENOS AIRES
MINISTERIO DE DESARROLLO URBANO
DIRECCIÓN GENERAL DE INFRAESTRUCTURA

PARQUE CENTRAL NORTE
ANTEPROYECTO DE LICITACIÓN

		OBSERVACIONES
ARCHIVO DWG.	PT-PCN-Boca de registro detalles.dwg	
CHEQUEADO		
APROBADO		
FECHA	JUNIO DE 2009	

PLANO TIPO
DETALLES DE BOCA DE REGISTRO

ESCALA: INDICADAS
PLANO N° --

PT-PCN-Boca de registro detalles.dwg