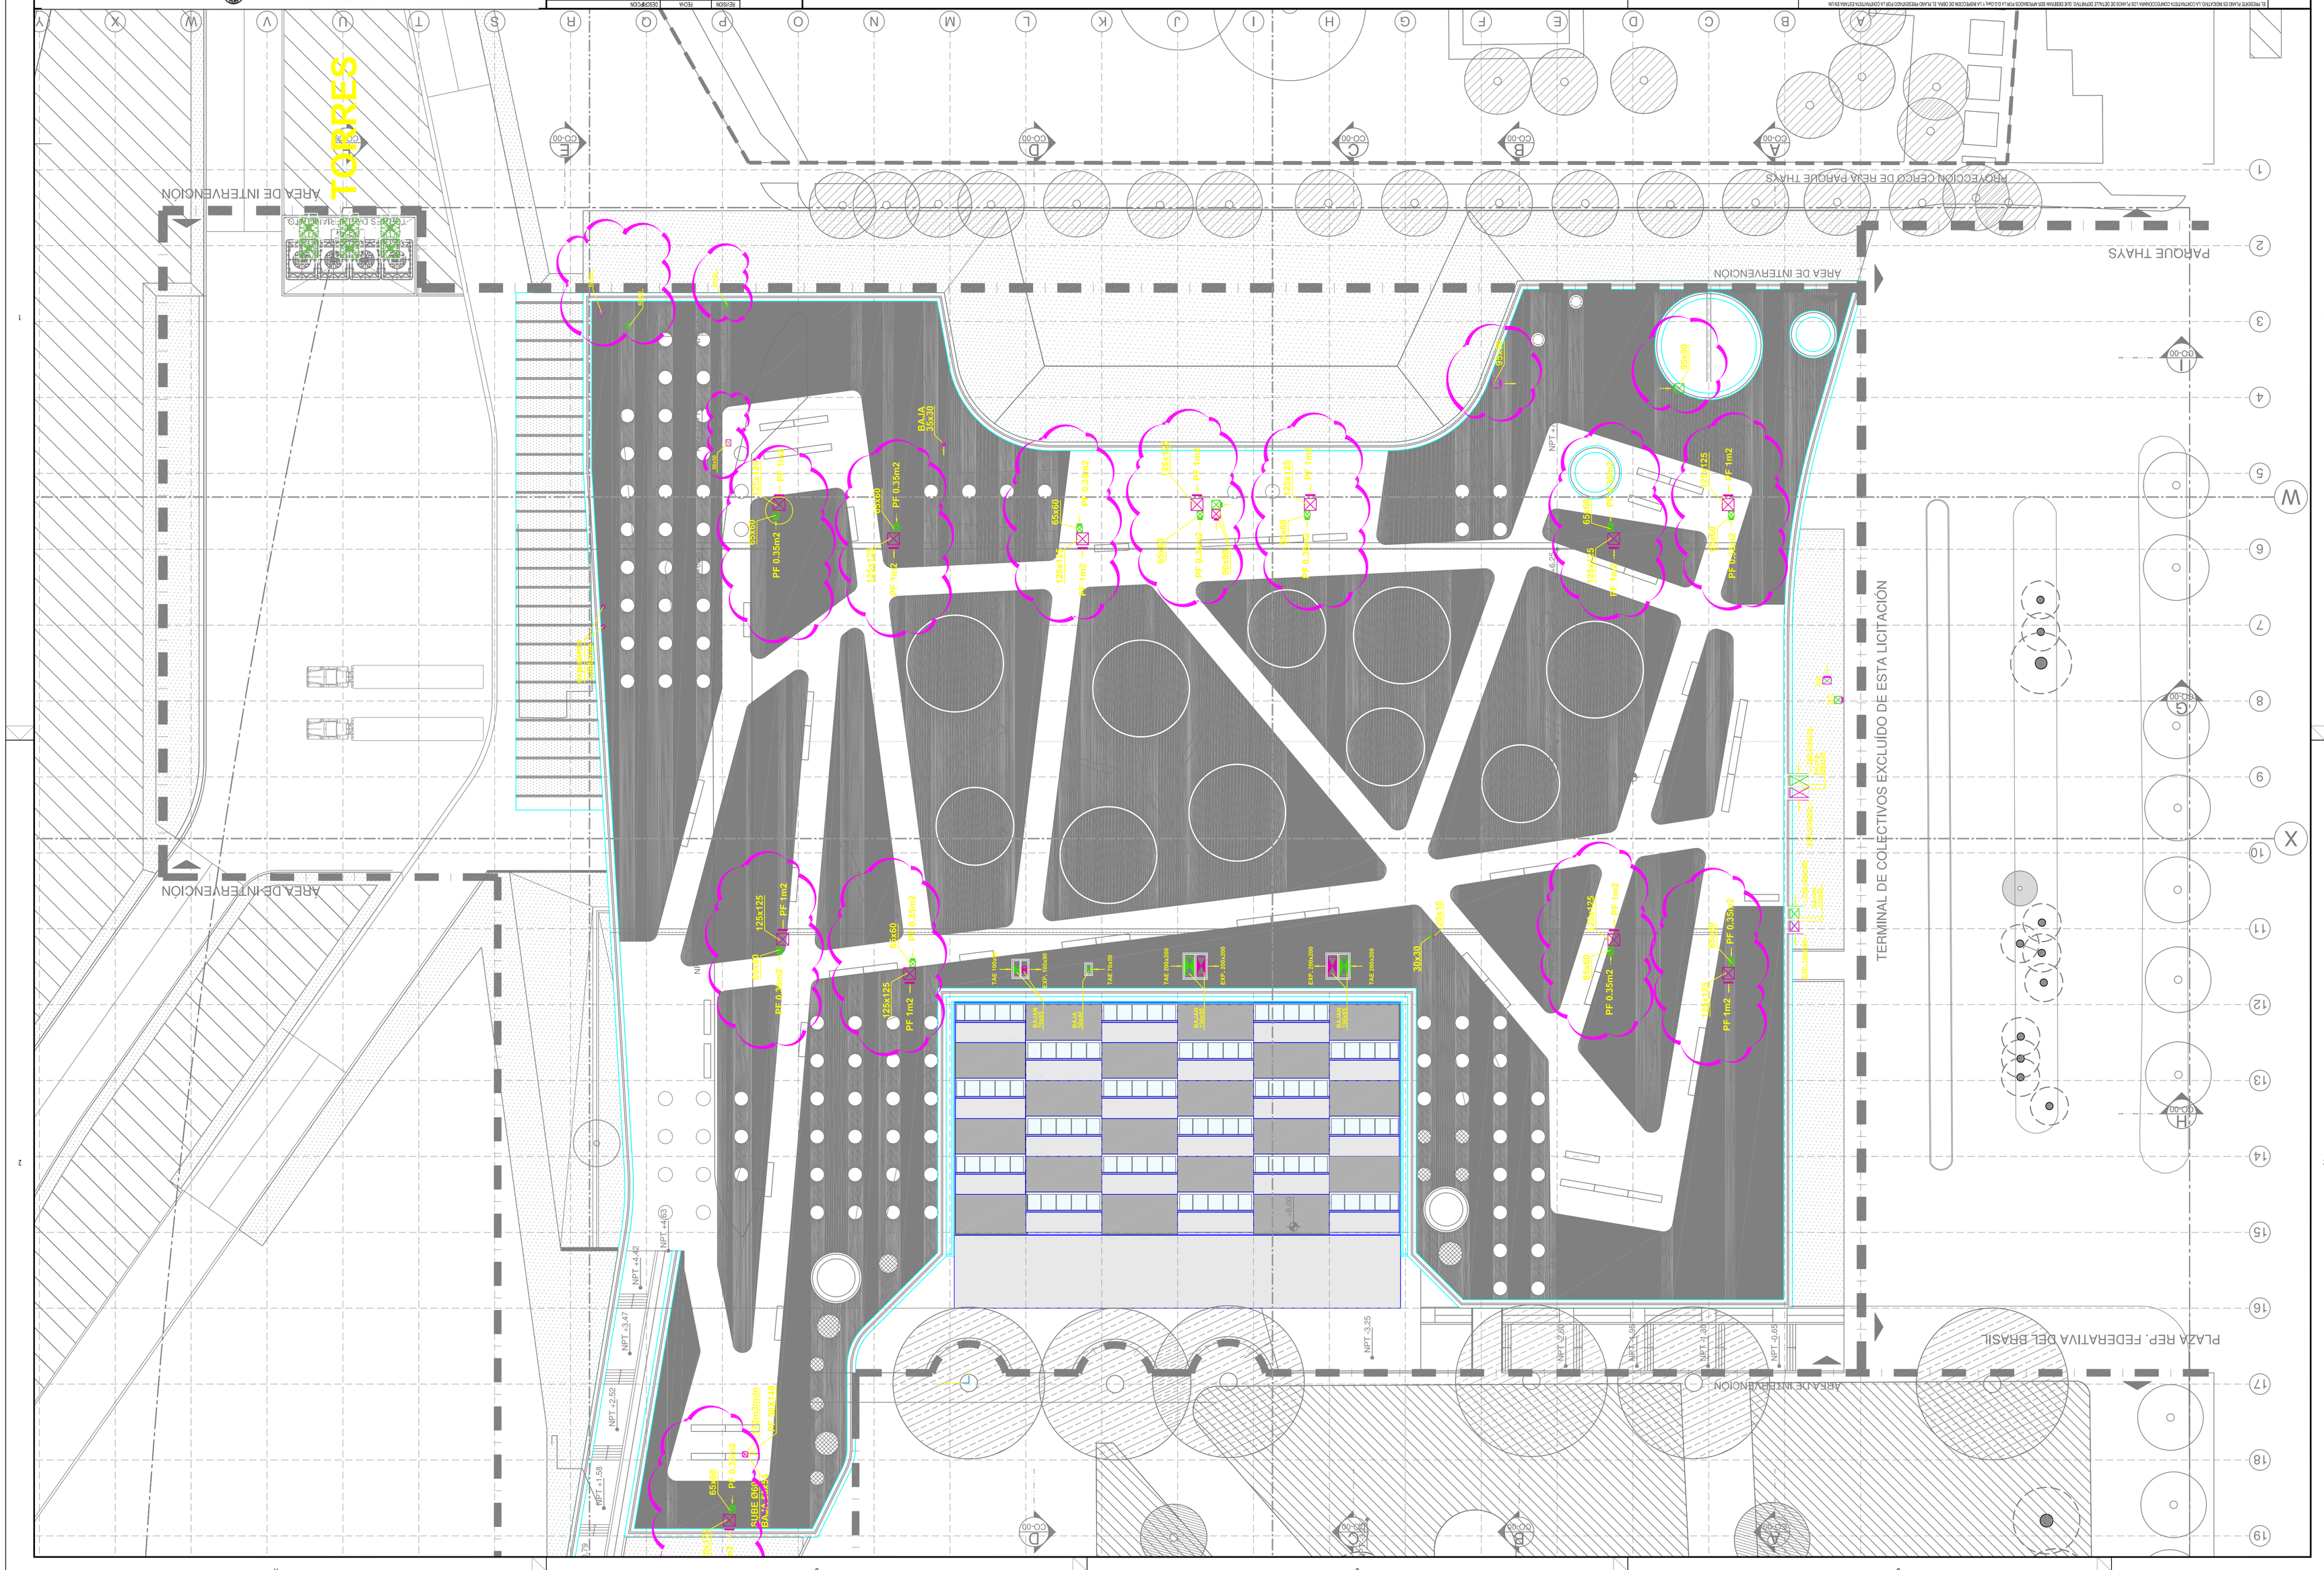

MINISTERIO DE DESARROLLO URBANO
Subsecretaría de Proyectos de Urbanismo, Arquitectura e Infraestructura
Dirección General de Proyectos Urbanos y Arquitectura
Gobierno de la Ciudad de Buenos Aires

Obra: CCE - PARQUE CENTRO DE CONVENCIONES Y EXPOSICIONES
Plano: CCE-IT-PL-01 rev-01- PLANTA TERMOMECANICA CONDUCTOS NIVEL PARQUE
Fecha: 11-2013 Eq. de Proyectos - Dibujo: XX Revisó: - Escala: 1/300
Plano N° 911

MODIFICACIONES:

01	12/11/2013	Se incluye nivelación y cuadrícula de 1m2
REVISIÓN	FECHA	DESCRIPCIÓN

NOTAS:

EL PRESENTE PLANO ES MERO ESTUDIO Y LA CONFECCIÓN Y CONTROL DE LA MEDICIÓN DEL DETALLE QUE DEBERÁ SER APROBADO POR LA EMPRESA CONTRATISTA.
TODOS LOS DETALLES DE ESTE PLANO SE DEBEN ADECUAR A LO QUE EL PLANO MEDIDO DE OBRA, EL CONTRATISTA DEBERÁ PRESENTAR PARA SU APROBACIÓN.
TODOS LOS DETALLES DE ESTE PLANO DEBEN SER CONSIDERADOS EN CONJUNTO CON LAS ESPECIFICACIONES TÉCNICAS.
TODOS LOS DETALLES DE ESTE PLANO DEBEN SER CONSIDERADOS EN CONJUNTO CON LA MEMORIA DESCRIPTIVA.
TODOS LOS DETALLES DE ESTE PLANO DEBEN SER CONSIDERADOS EN CONJUNTO CON LA MEMORIA DE CÁLCULO.