




PLANTA BAJA  
Esc. 1:100

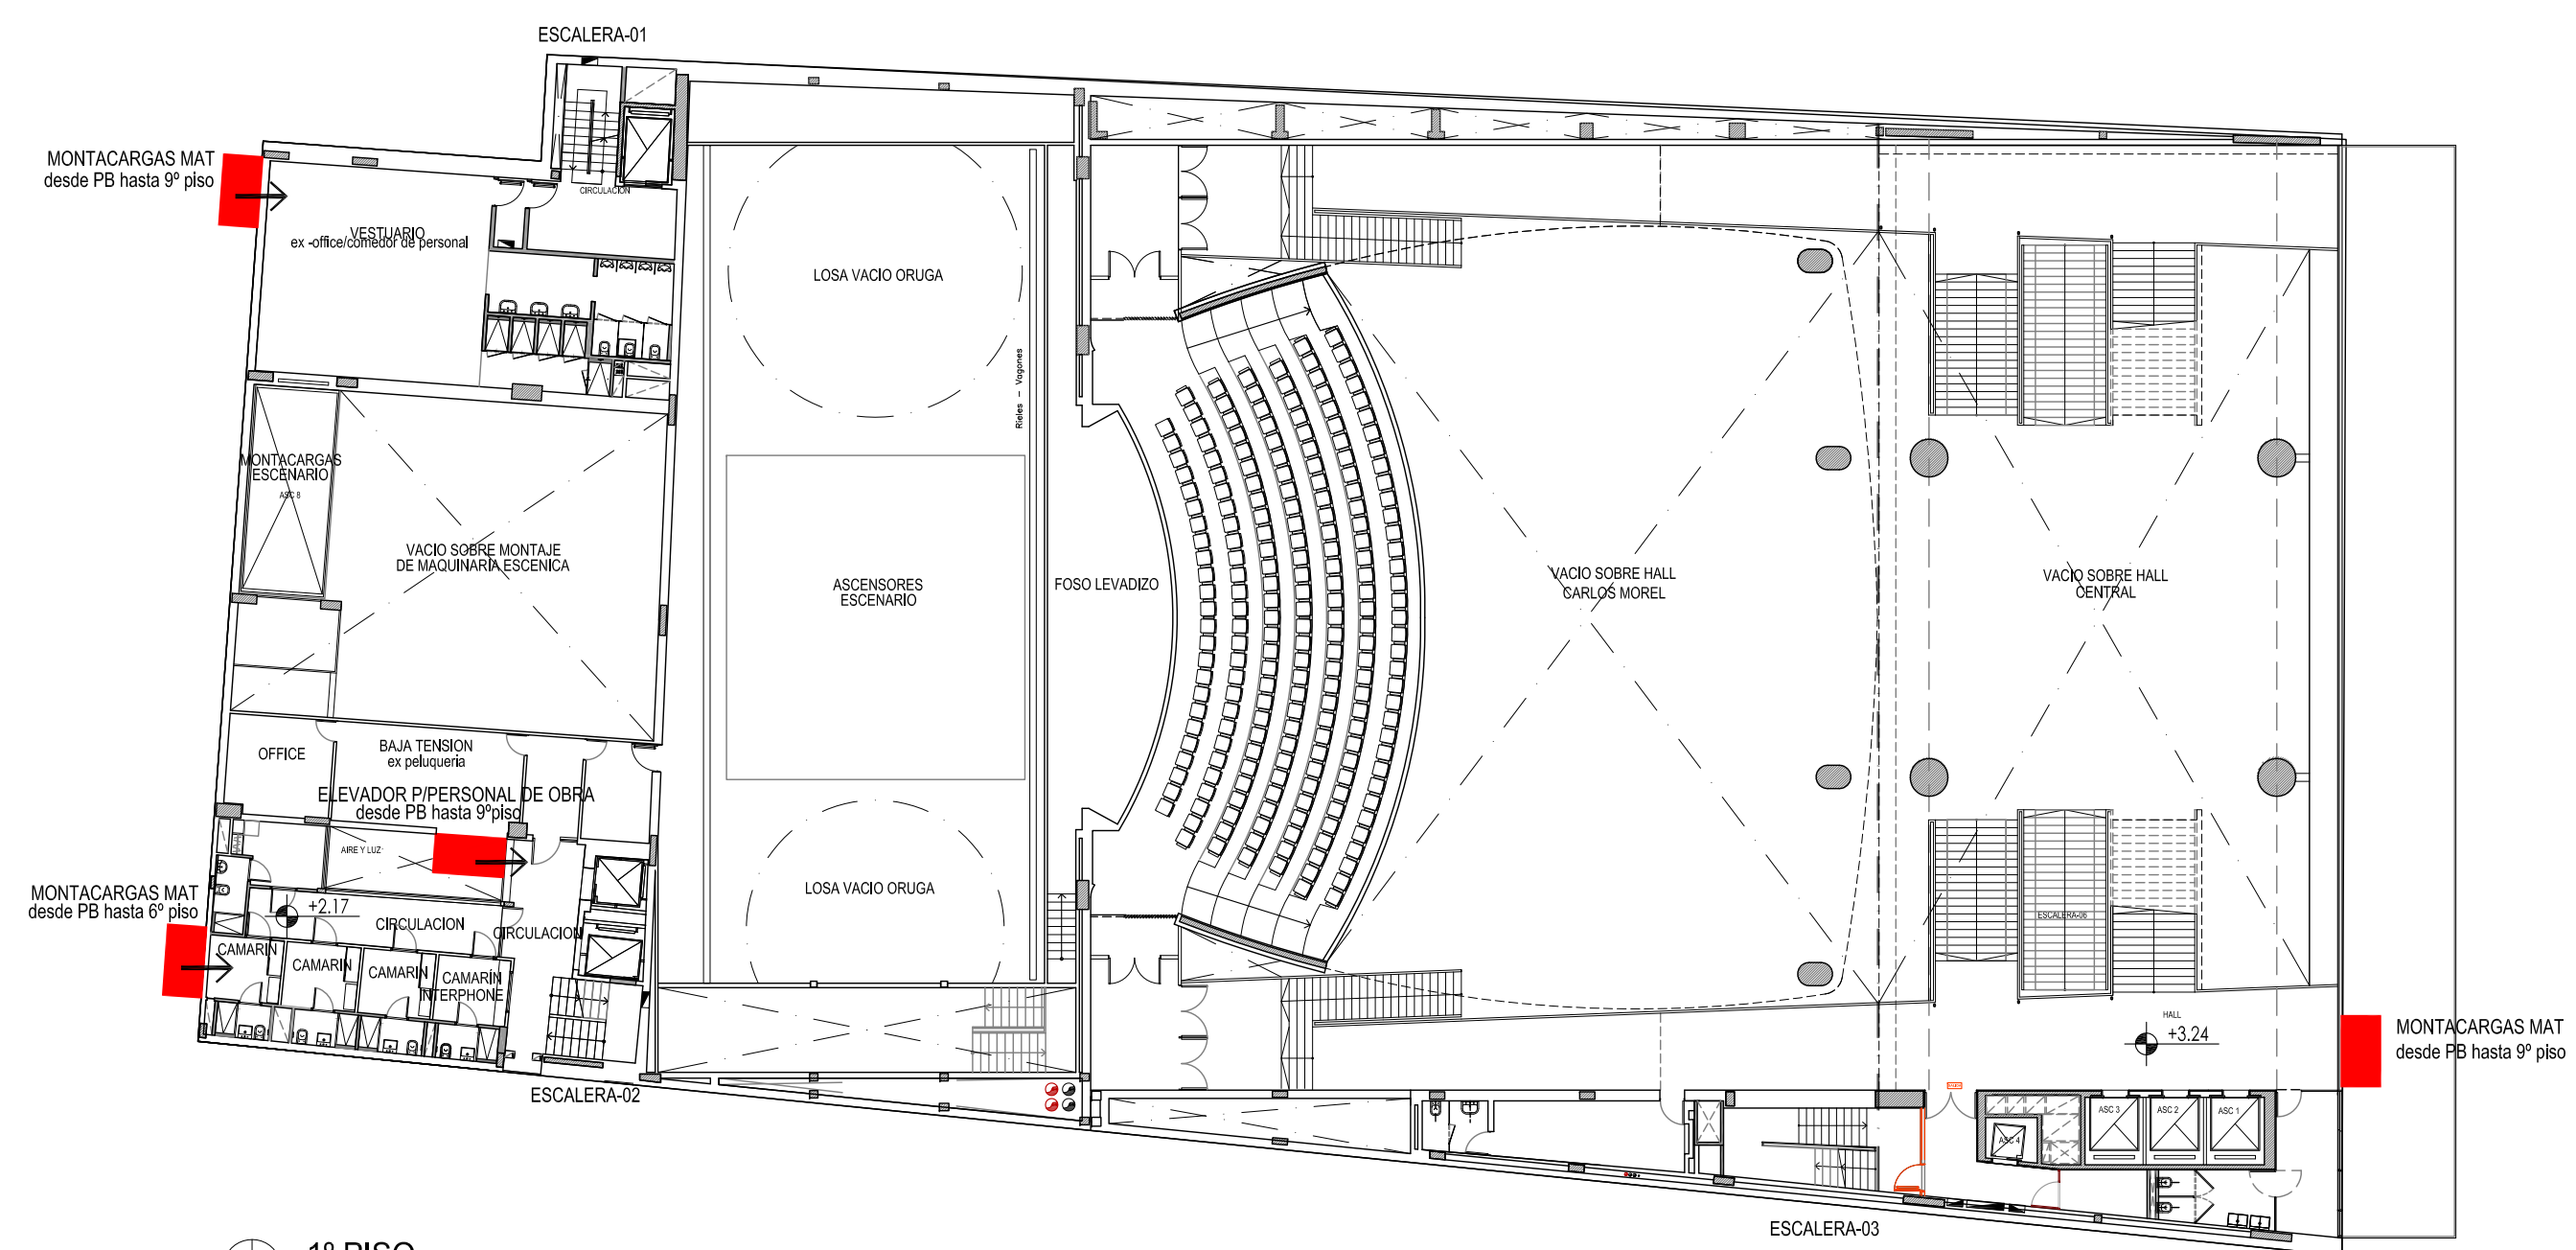

1º PISO  
Esc. 1:100

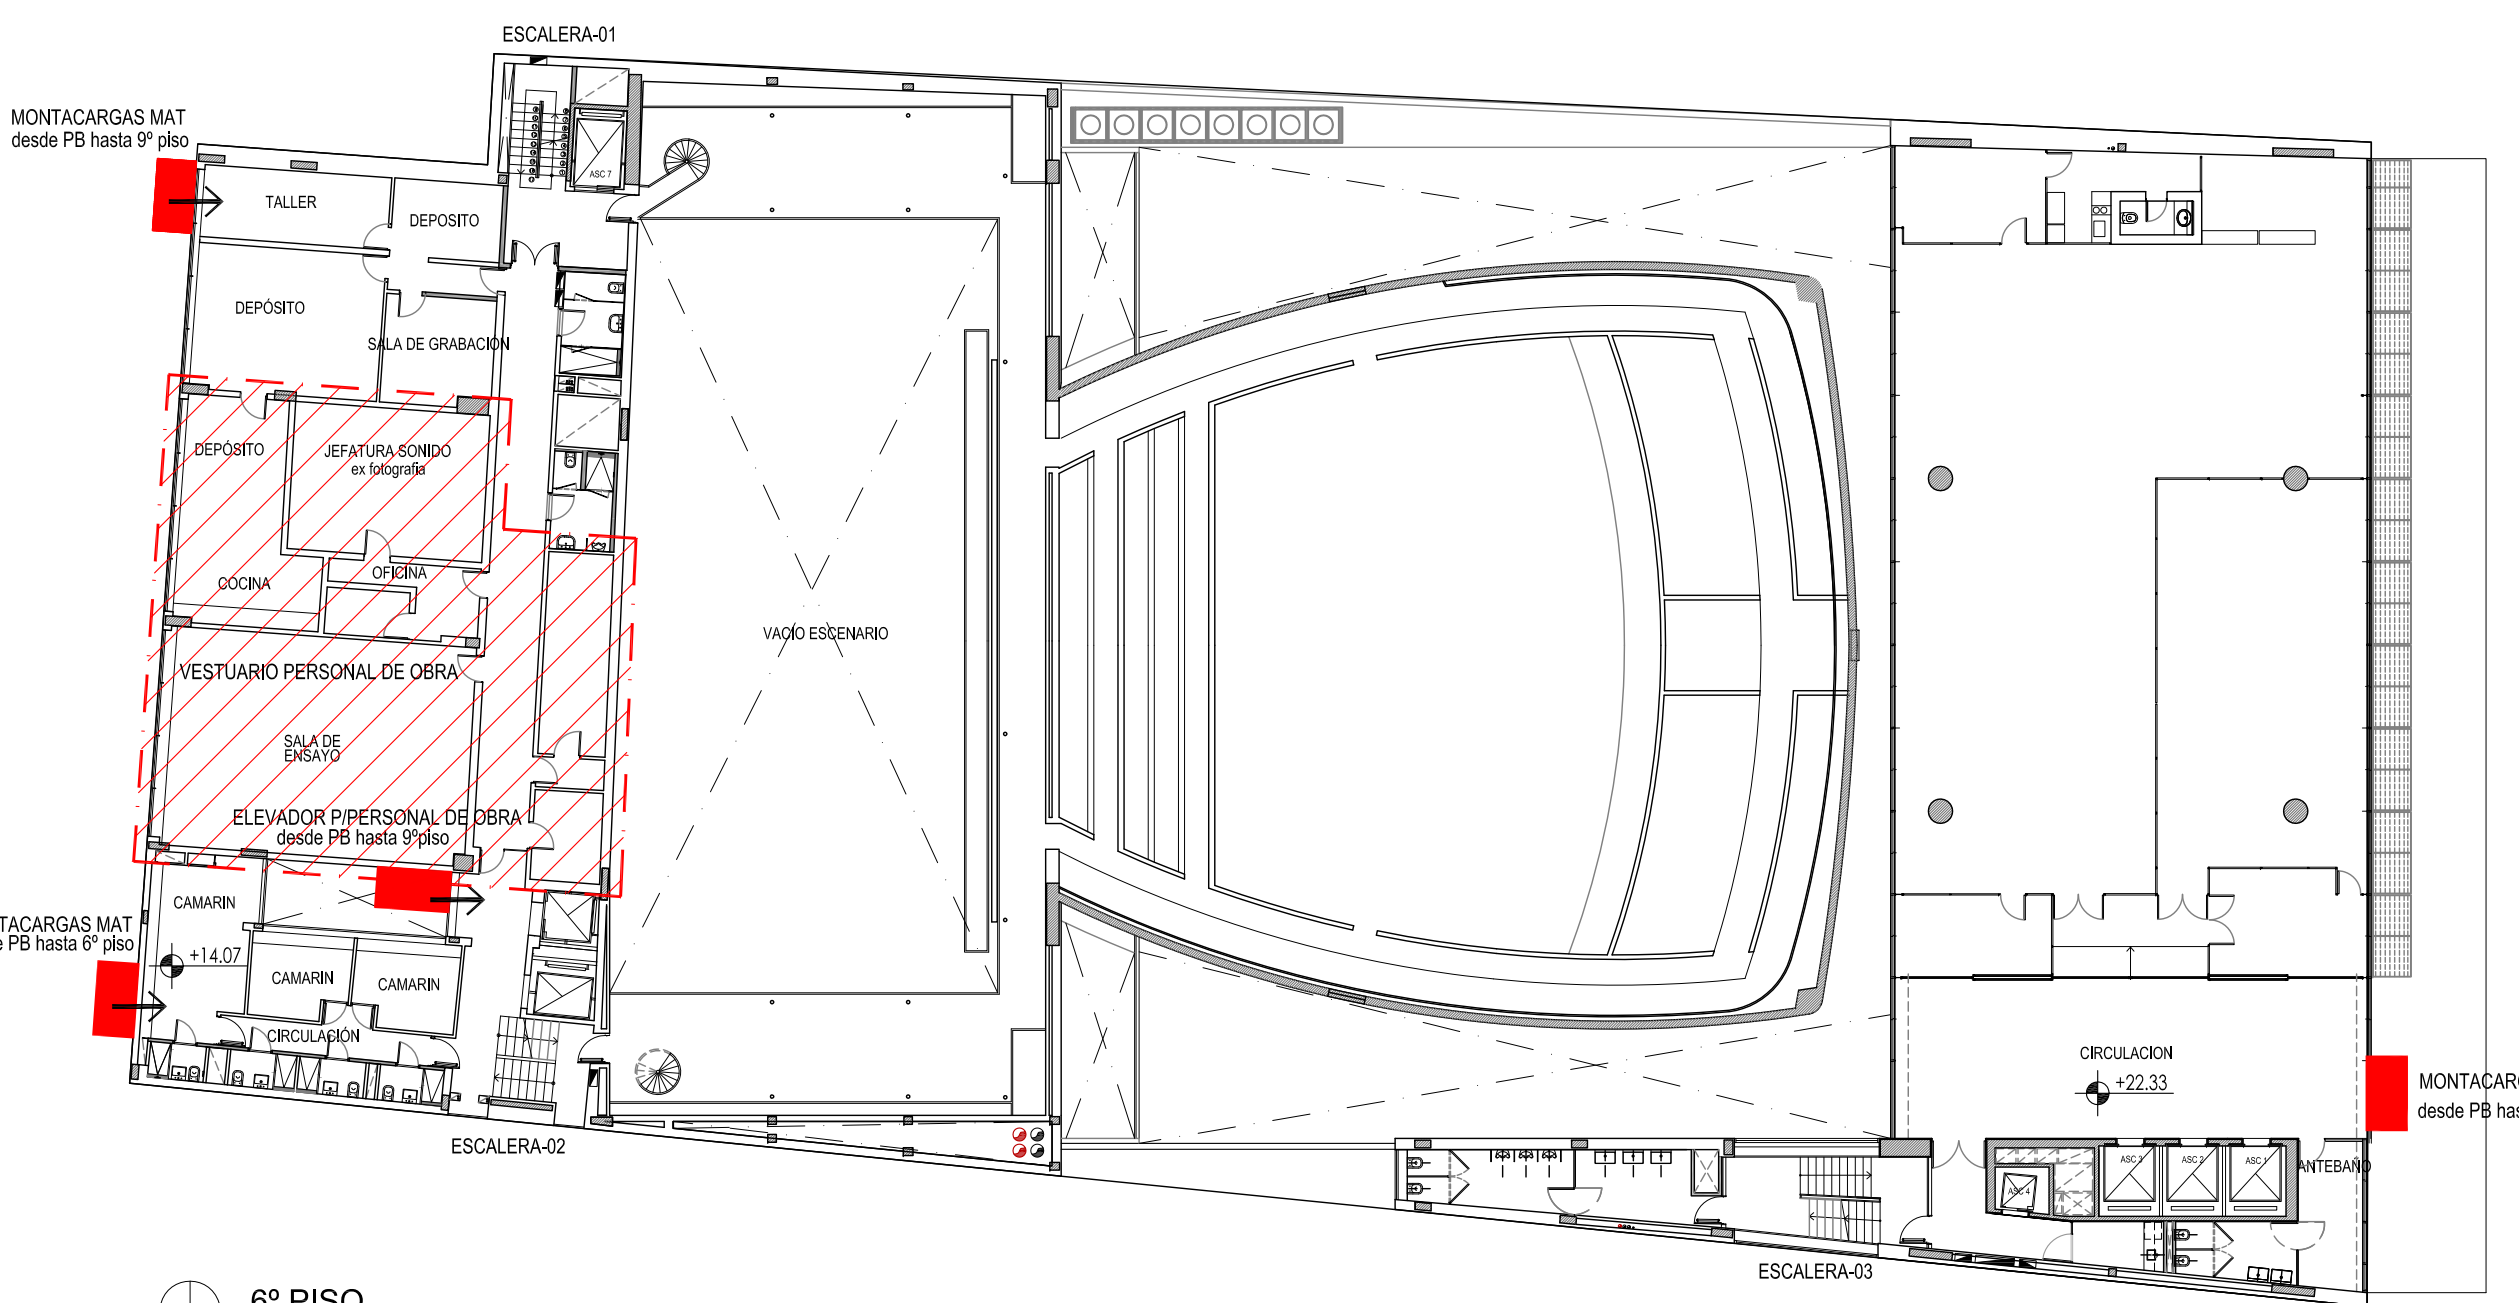

6º PISO  
Esc. 1:100

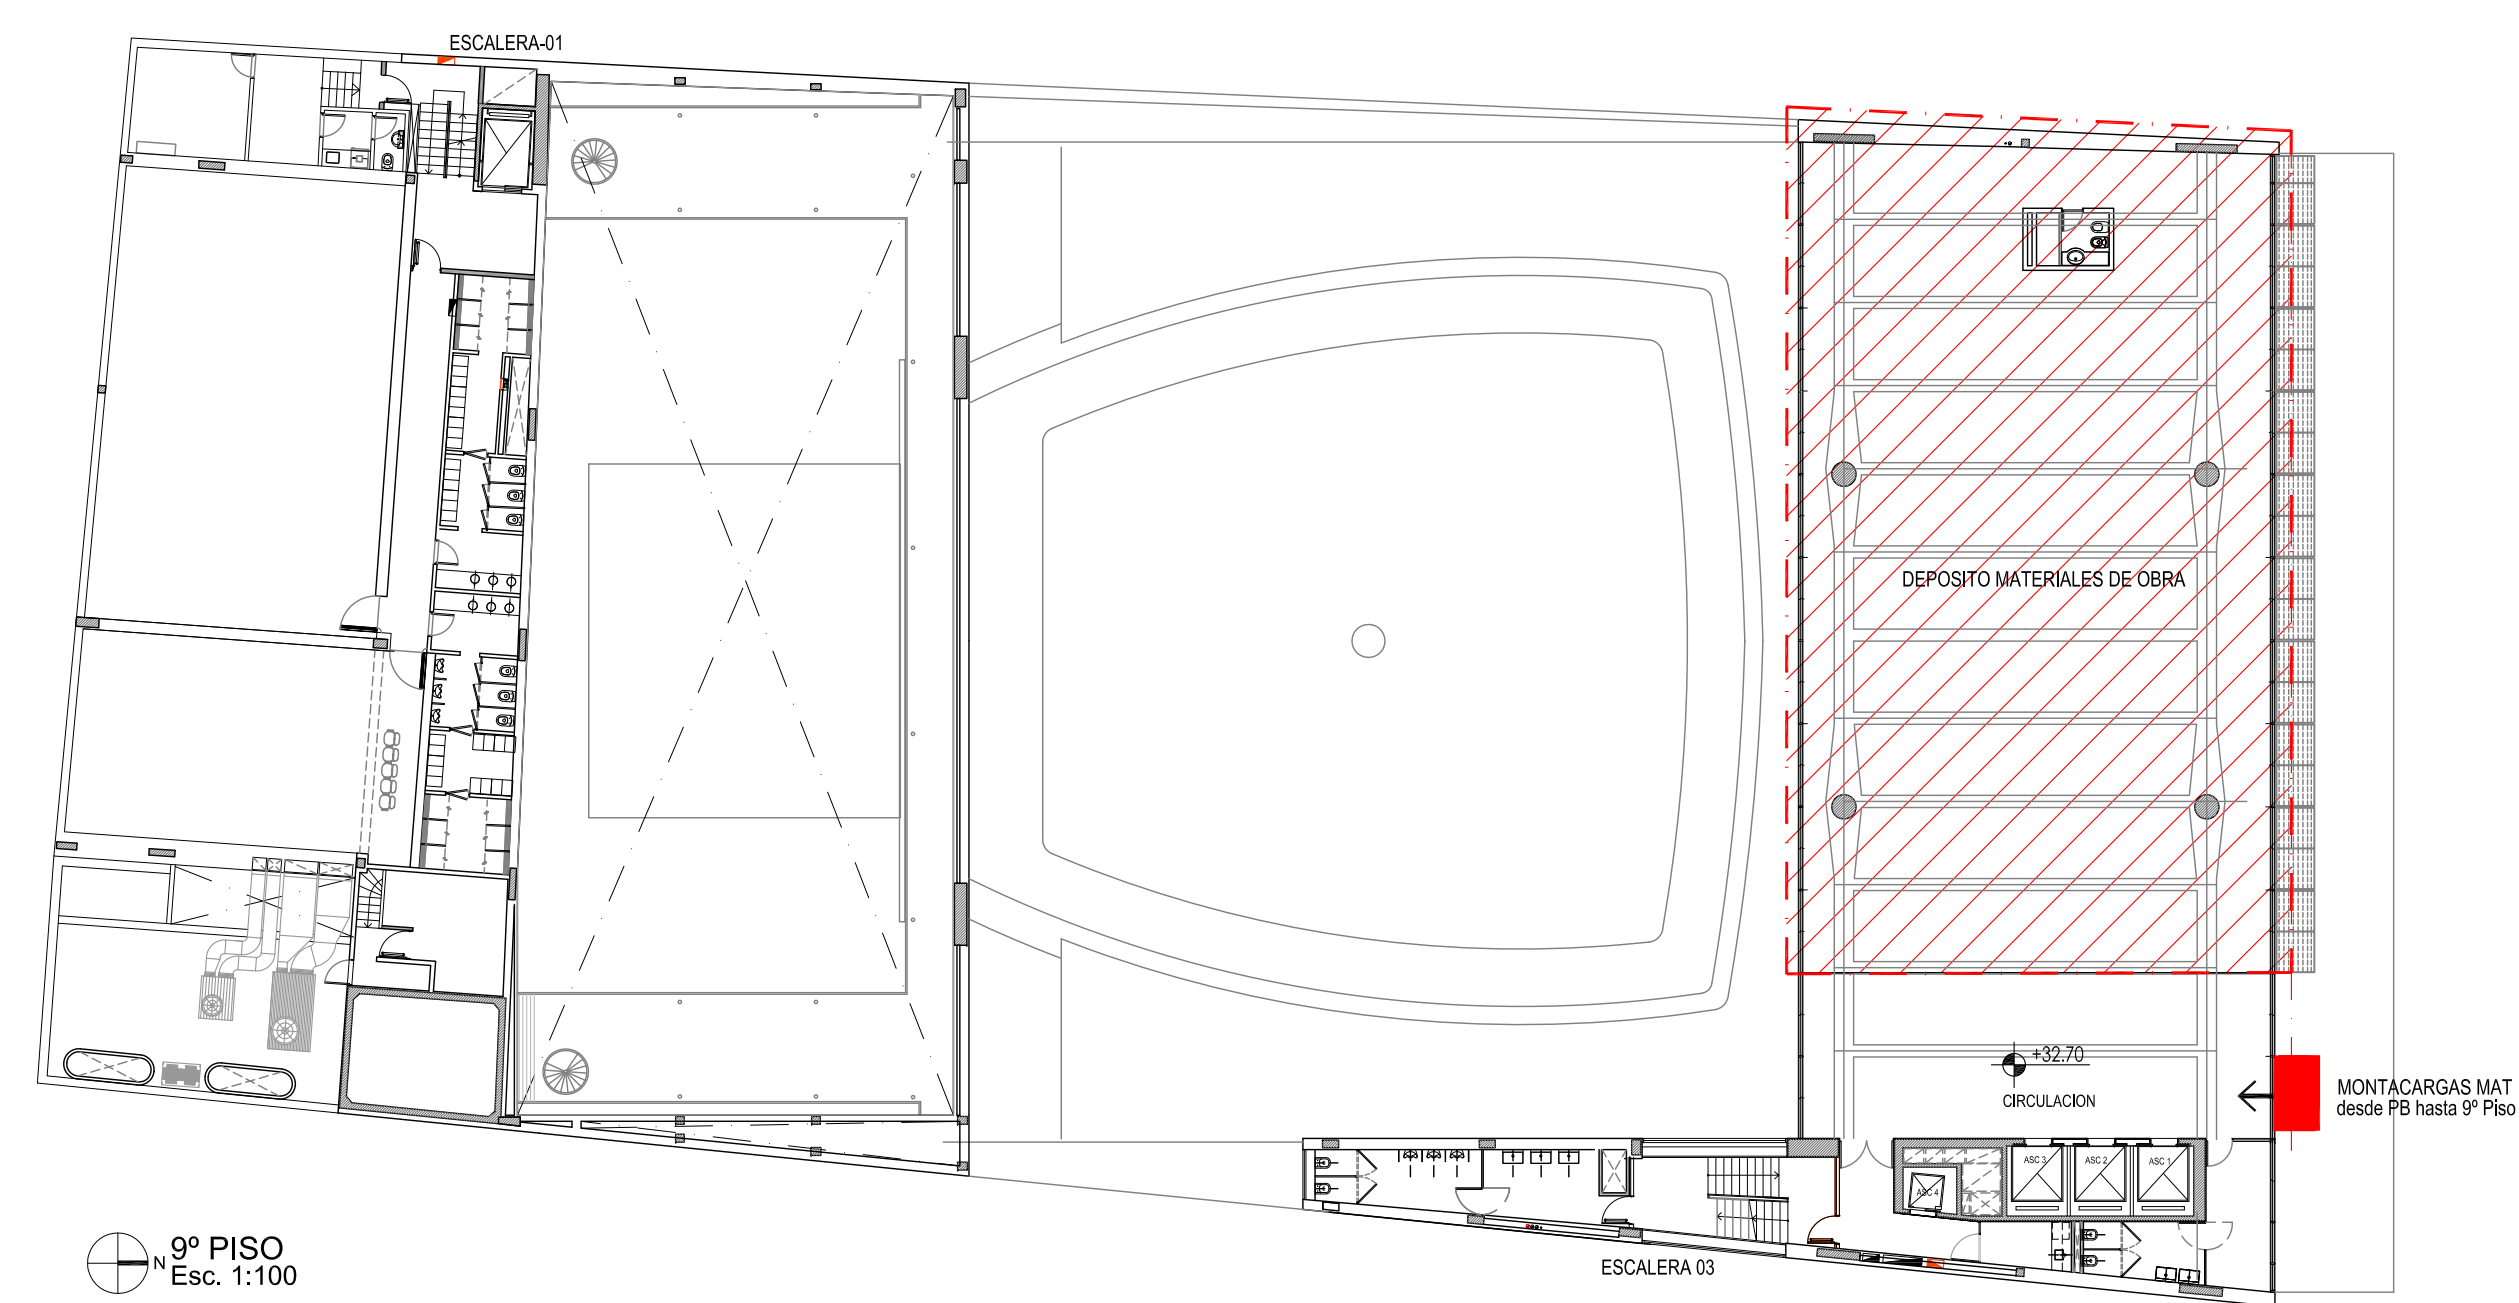

9º PISO  
Esc. 1:100


PLANO NO APTO PARA CONSTRUCCION.

MODIFICACIONES:	FECHA	DESCRIPCION
1	08/05/11	DEFINICION
2	10/05/11	DEFINICION
3	09/05/11	DEFINICION

**MINISTERIO DE DESARROLLO URBANO**  
 Subsecretaría de Urbanismo, Arquitectura e Infraestructura  
 Dirección General de Proyectos Urbanos y Arquitectura

Obra: RENOVACION DE INSTALACIONES Y ACTUALIZACION TECNOLÓGICA TEATRO SAN MARTIN  
 Plano: PLANTA UBICACION OBRADOR  
 Fecha: 16/10/2013    Eq. de Proyecto: DGPUYA    Dibujó: EP    Revisó: RF-SM    Escala: S/E

Gobierno de la Ciudad de Buenos Aires  
 POU