


De T.P de pilar

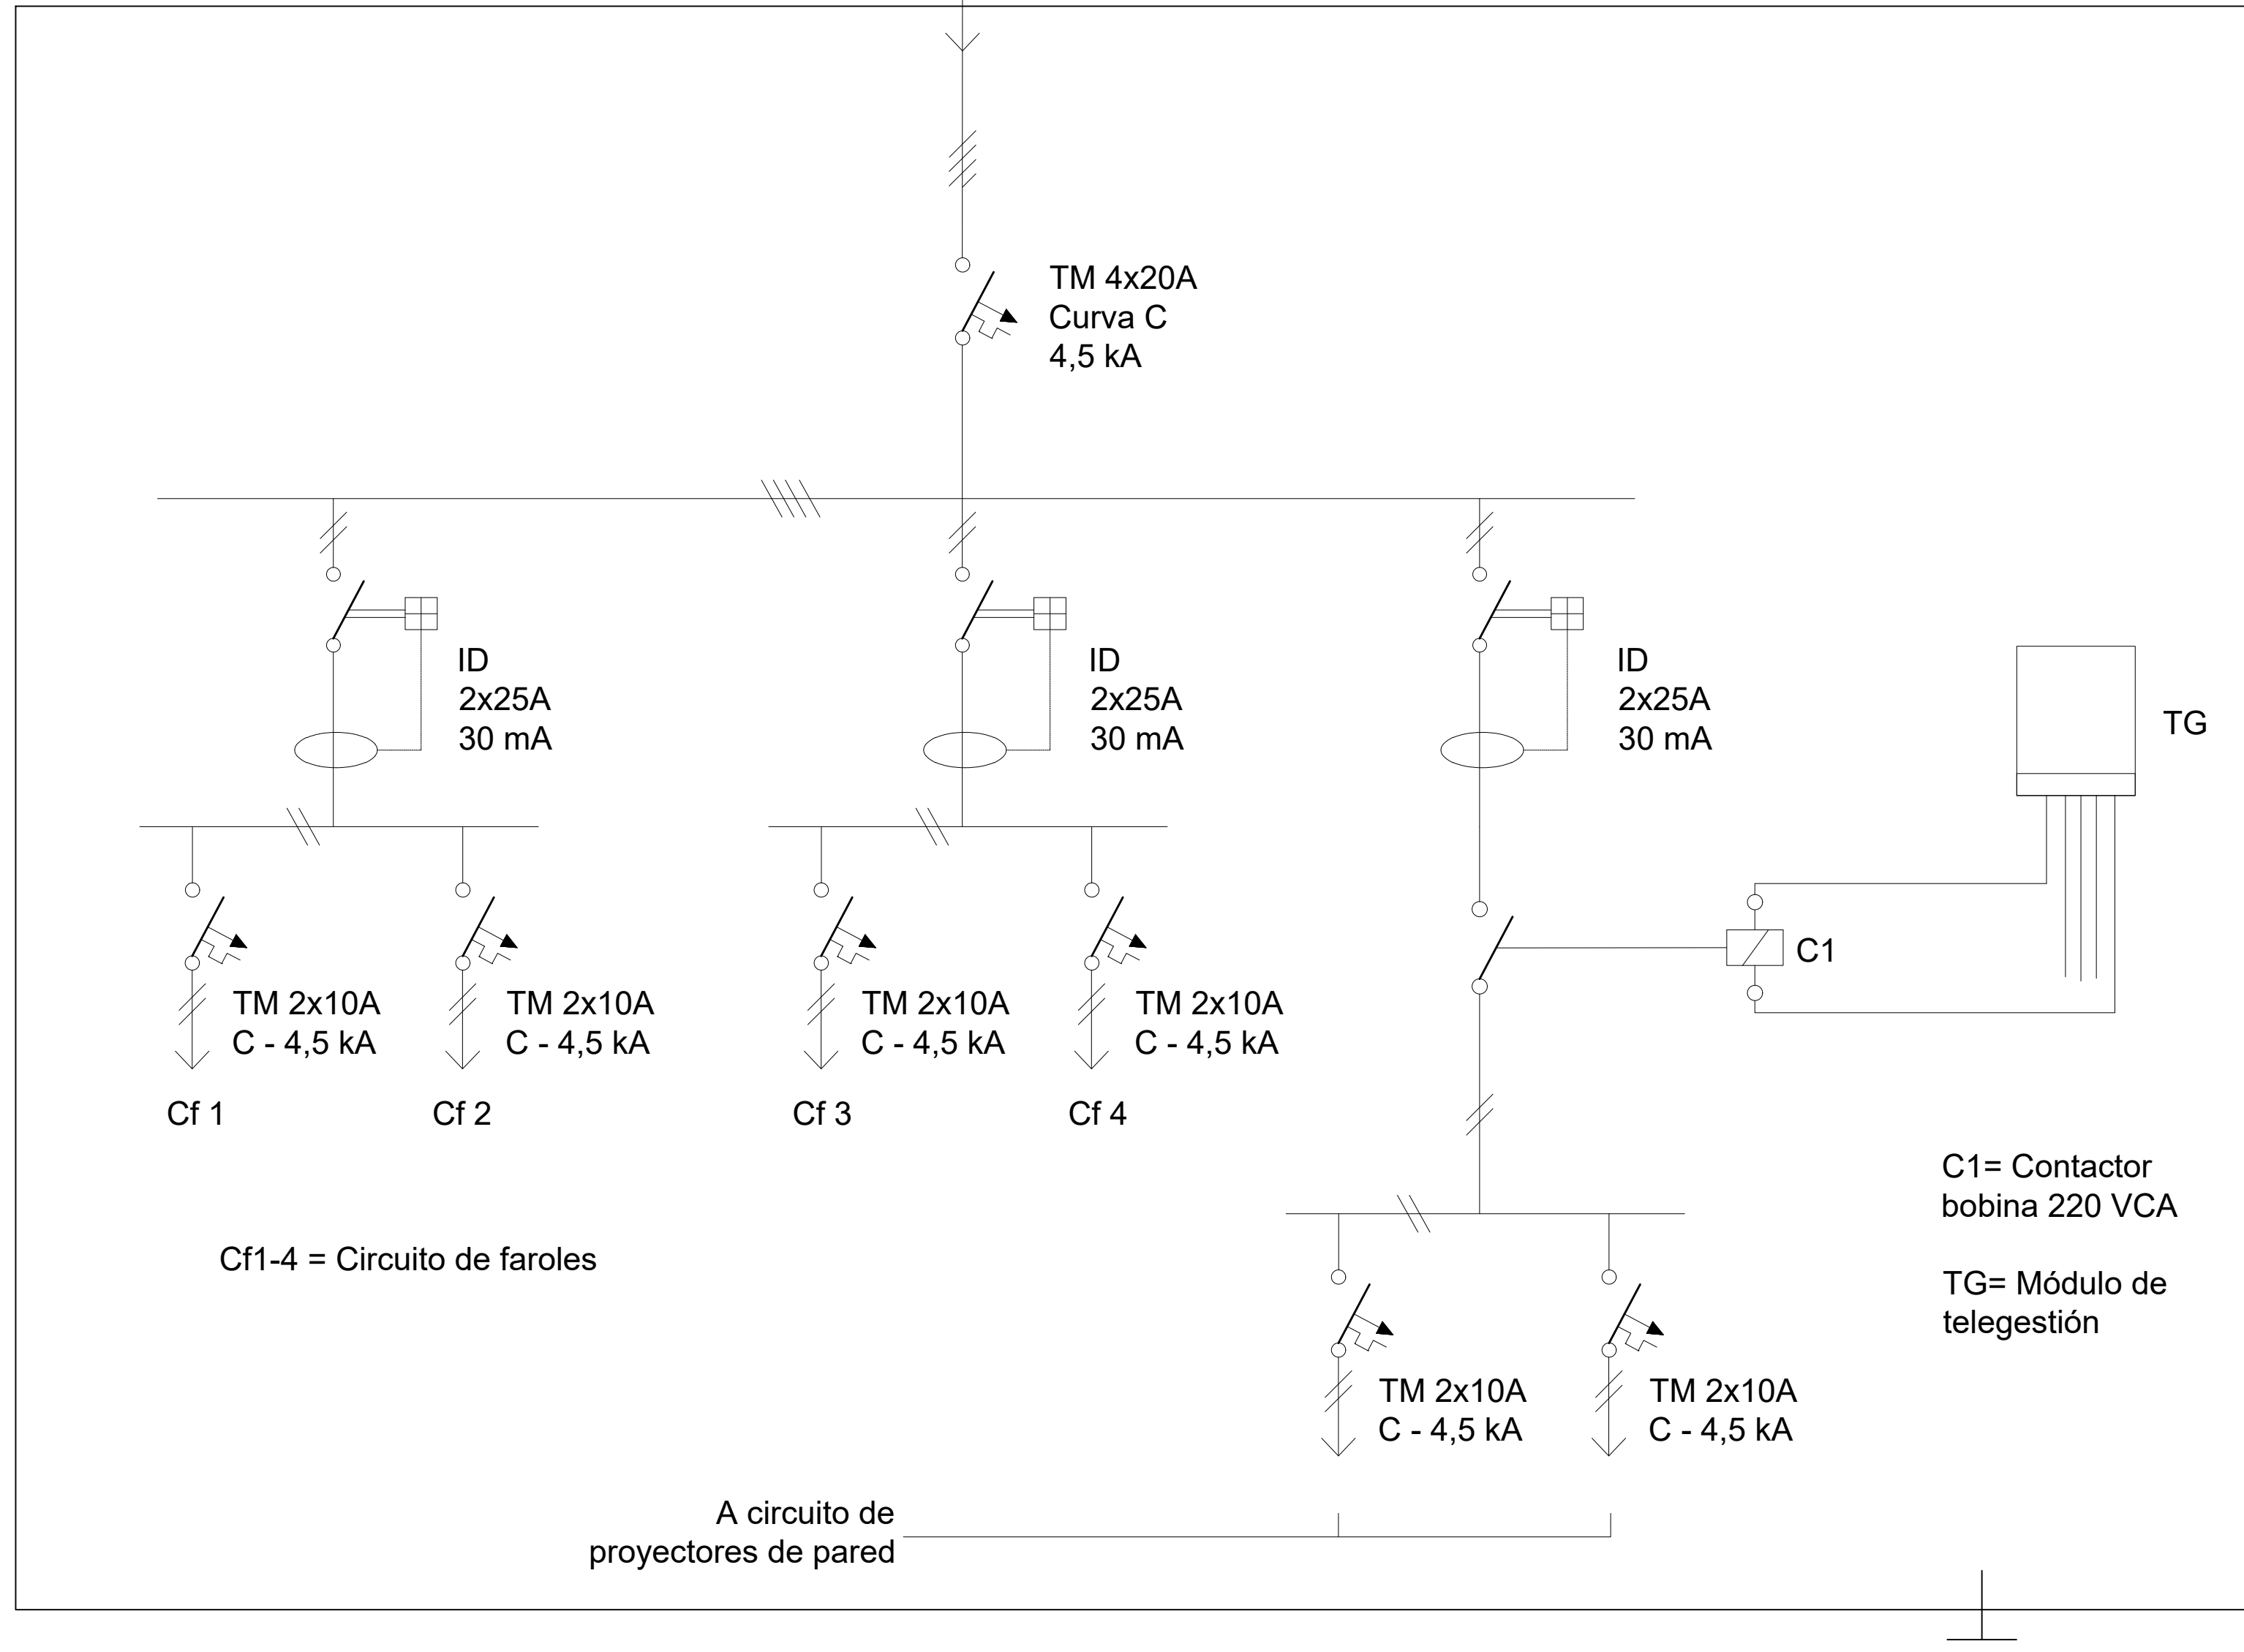

NOTAS GENERALES:

1. LA INFORMACIÓN CONTENIDA EN ESTE PLANO ES DE CARÁCTER GENERAL. LAS ESPECIFICACIONES TÉCNICAS, ESTRUCTURALES Y CONSTRUCTIVAS, DEBEN VERIFICARSE EN LOS PLANOS DE DETALLES, PETG Y PETP.
2. VERIFICAR Y CONFRONTAR MEDIDAS EN OBRA.
3. ESTE PLANO ANULA LOS ANTERIORES A LA FECHA.
4. LAS REFERENCIAS NO LLEVAN UNA NUMERACIÓN CORRELATIVA.



**Buenos Aires Ciudad**

COMUNA: 5  
OBRA: PLAZA BAU CONSTITUCION 3339  
UBICACIÓN: CONSTITUCION 3339  
M2 TOT: 665

Dirección General de Obras Comunes y Mantenimiento Edilicio.  
Subsecretaría de Gestión Comunal.  
Secretaría de Atención y Gestión Ciudadana.  
Jefatura de Gabinete de Ministros.

PLANO: INSTALACION ELECTRICA  
Esquema Unifilar 02

N°: 03    Fecha: 09/21    ESC: S/E



**G O B I E R N O D E L A C I U D A D D E B U E N O S A I R E S**

"2022 - Año del 40° Aniversario de la Guerra de Malvinas. En homenaje a los veteranos y caídos en la defensa de las Islas Malvinas y el Atlántico Sur"

**Hoja Adicional de Firmas**  
**Plano**

**Número:**

Buenos Aires,

**Referencia:** C5-BAU-CNST-IE-03-UNF

---

El documento fue importado por el sistema GEDO con un total de 1 pagina/s.