

### IMPLANTACION 1.200


(ACOTAR MEDIDAS PERIMETRALES, Y SOBRE LAS MEDIANAS  
ACOTAR L.F.I. Y L.I.B. RESALTAR PARCELA CON OCUPACION DE  
SUELO Y LINDEROS CONSOLIDADOS)

- I - II: 117,56
- II - III: 122,56
- III - IV: 117,87
- IV - I: 121,85



### PLANTAS 1.100

(DENOMINACION DE PLANTA + NPT)

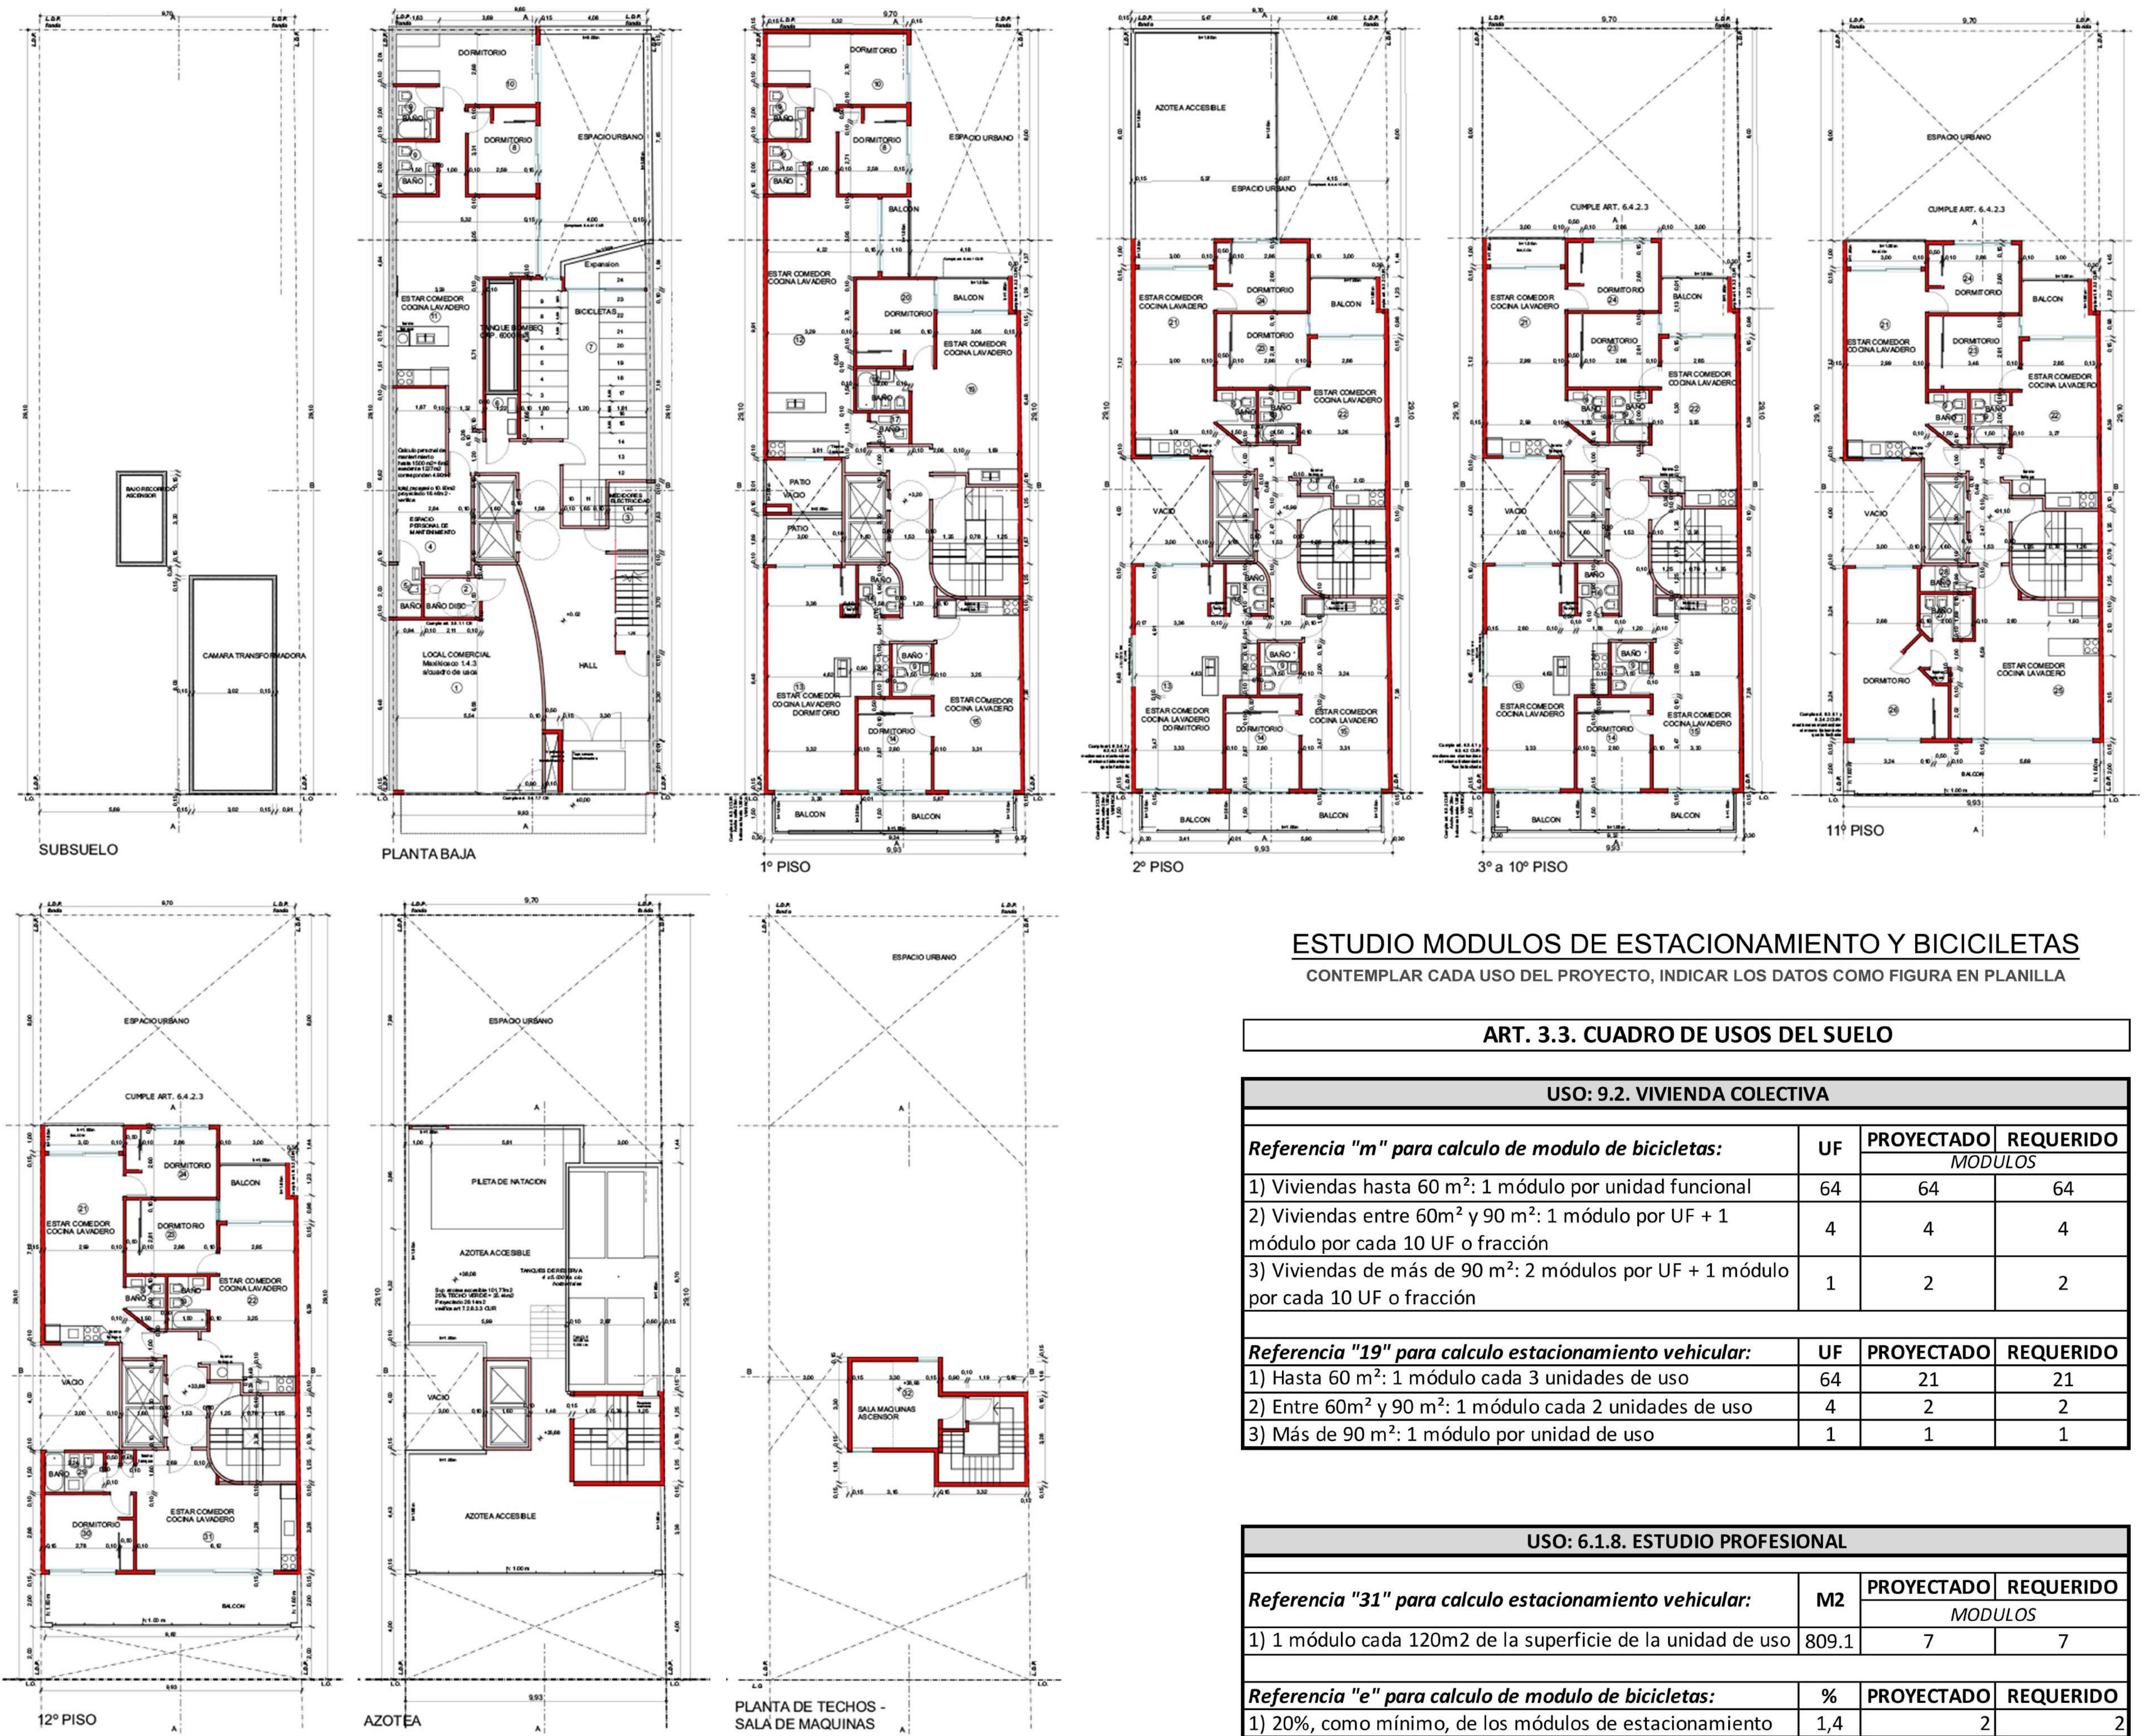

### ESTUDIO MODULOS DE ESTACIONAMIENTO Y BICICLETAS

CONTEMPLAR CADA USO DEL PROYECTO, INDICAR LOS DATOS COMO FIGURA EN PLANILLA

#### ART. 3.3. CUADRO DE USOS DEL SUELO

##### USO: 9.2. VIVIENDA COLECTIVA

Referencia "m" para calculo de modulo de bicicletas:	UF	PROYECTADO	REQUERIDO
		MODULOS	
1) Viviendas hasta 60 m <sup>2</sup> : 1 módulo por unidad funcional	64	64	64
2) Viviendas entre 60m <sup>2</sup> y 90 m <sup>2</sup> : 1 módulo por UF + 1 módulo por cada 10 UF o fracción	4	4	4
3) Viviendas de más de 90 m <sup>2</sup> : 2 módulos por UF + 1 módulo por cada 10 UF o fracción	1	2	2

Referencia "19" para calculo estacionamiento vehicular:	UF	PROYECTADO	REQUERIDO
1) Hasta 60 m <sup>2</sup> : 1 módulo cada 3 unidades de uso	64	21	21
2) Entre 60m <sup>2</sup> y 90 m <sup>2</sup> : 1 módulo cada 2 unidades de uso	4	2	2
3) Más de 90 m <sup>2</sup> : 1 módulo por unidad de uso	1	1	1

##### USO: 6.1.8. ESTUDIO PROFESIONAL


Referencia "31" para calculo estacionamiento vehicular:	M2	PROYECTADO	REQUERIDO
		MODULOS	
1) 1 módulo cada 120m <sup>2</sup> de la superficie de la unidad de uso	809.1	7	7

Referencia "e" para calculo de modulo de bicicletas:	%	PROYECTADO	REQUERIDO
1) 20%, como mínimo, de los módulos de estacionamiento	1,4	2	2


### ESTUDIO DE LINDEROS

(ACOTAR PARCELA, OCUPACION DE SUELO  
Y LINDEROS CONSOLIDADOS)

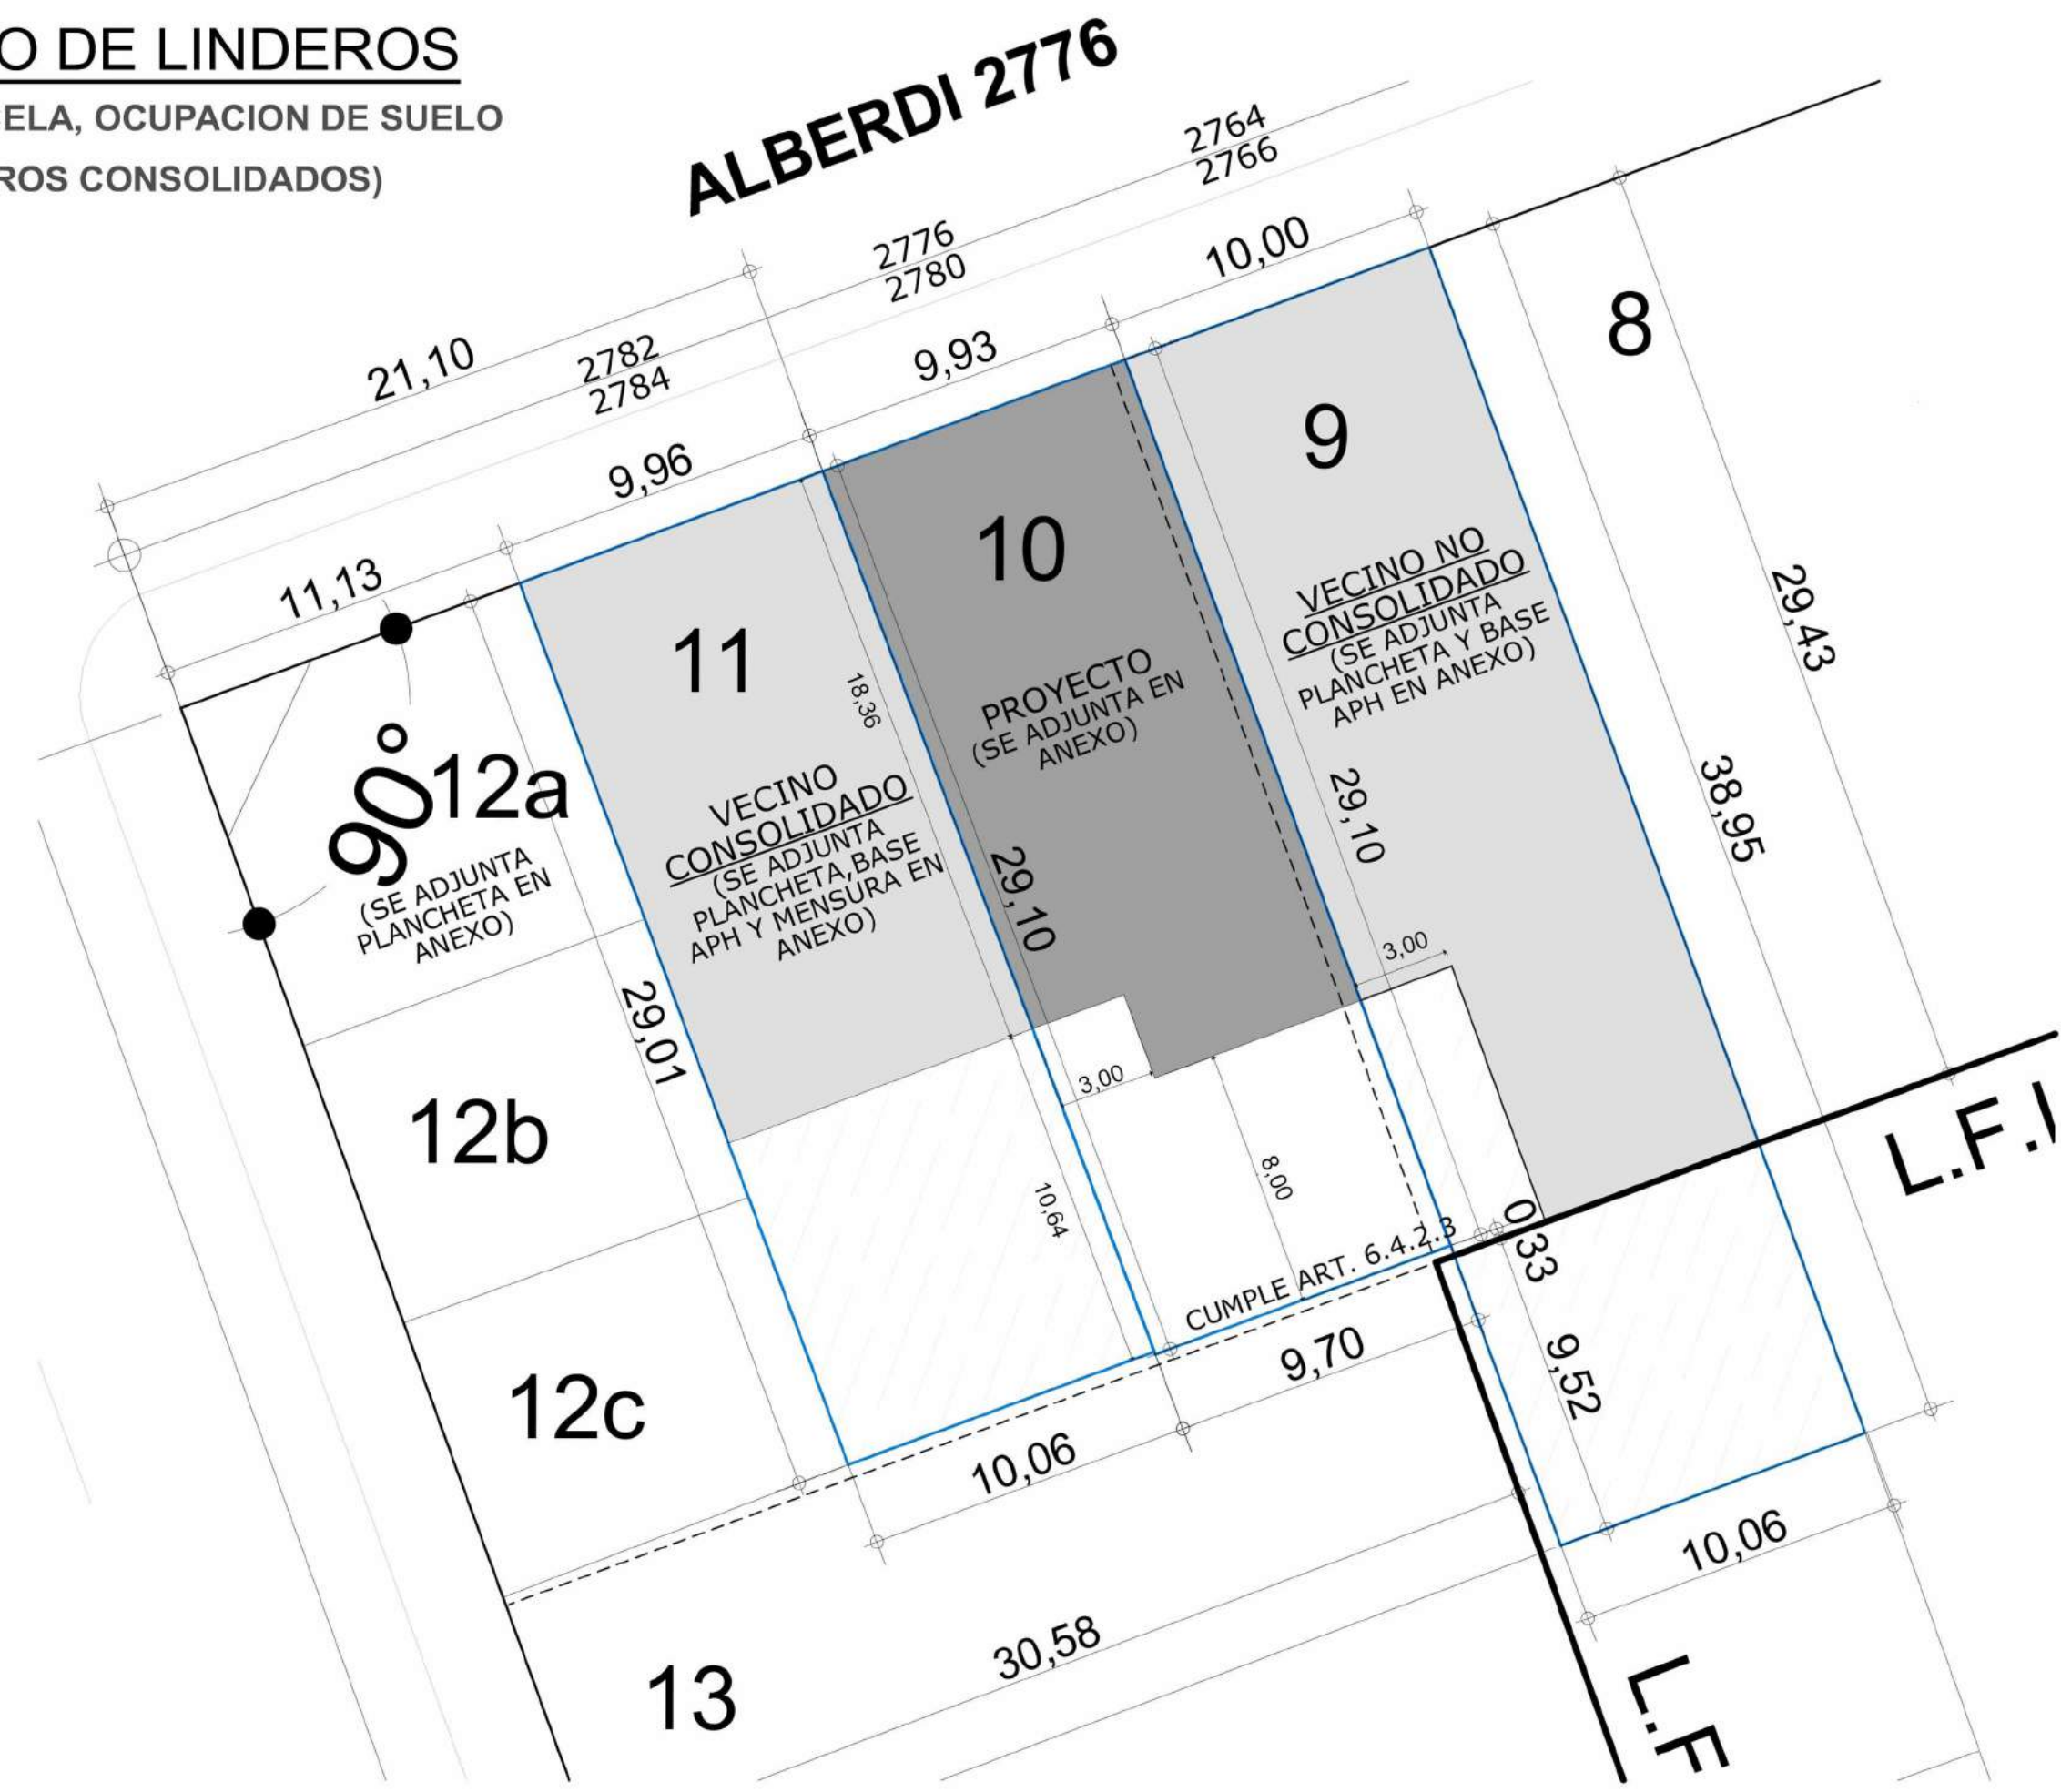


### VISTAS 1.100

PROYECTO + LINDEROS

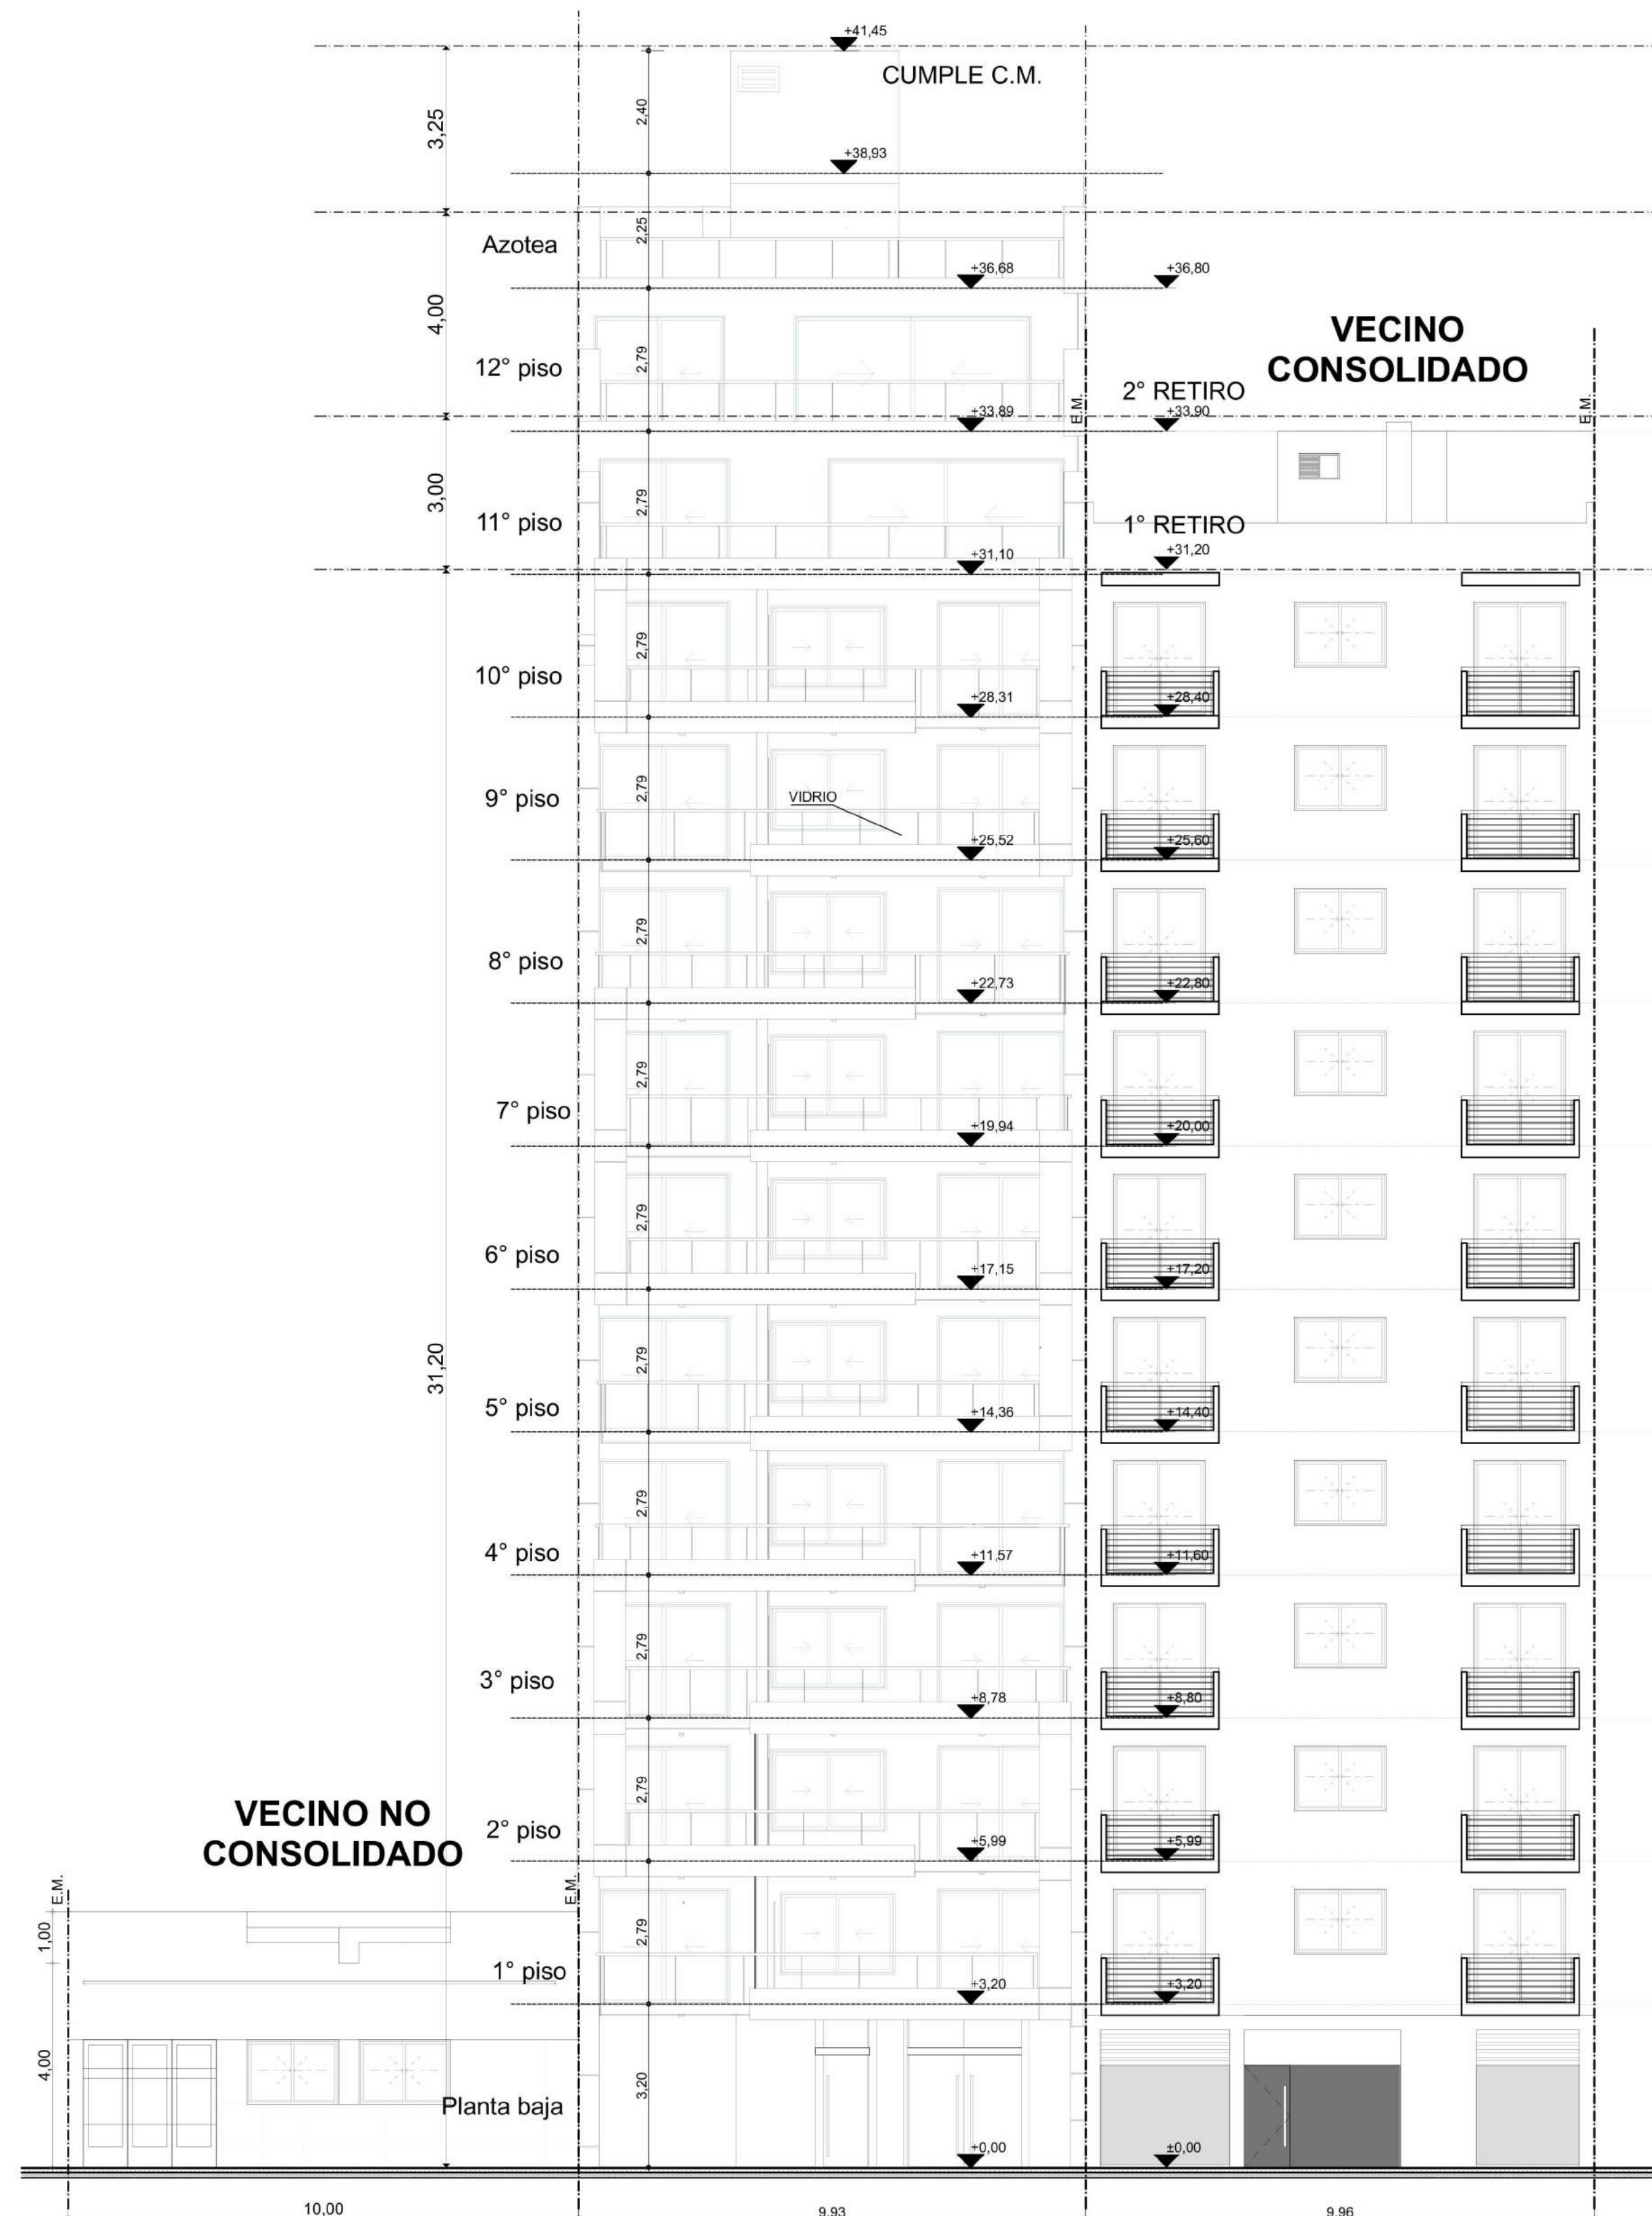


### CORTE A-A 1.100

PROYECTO ACOTADO

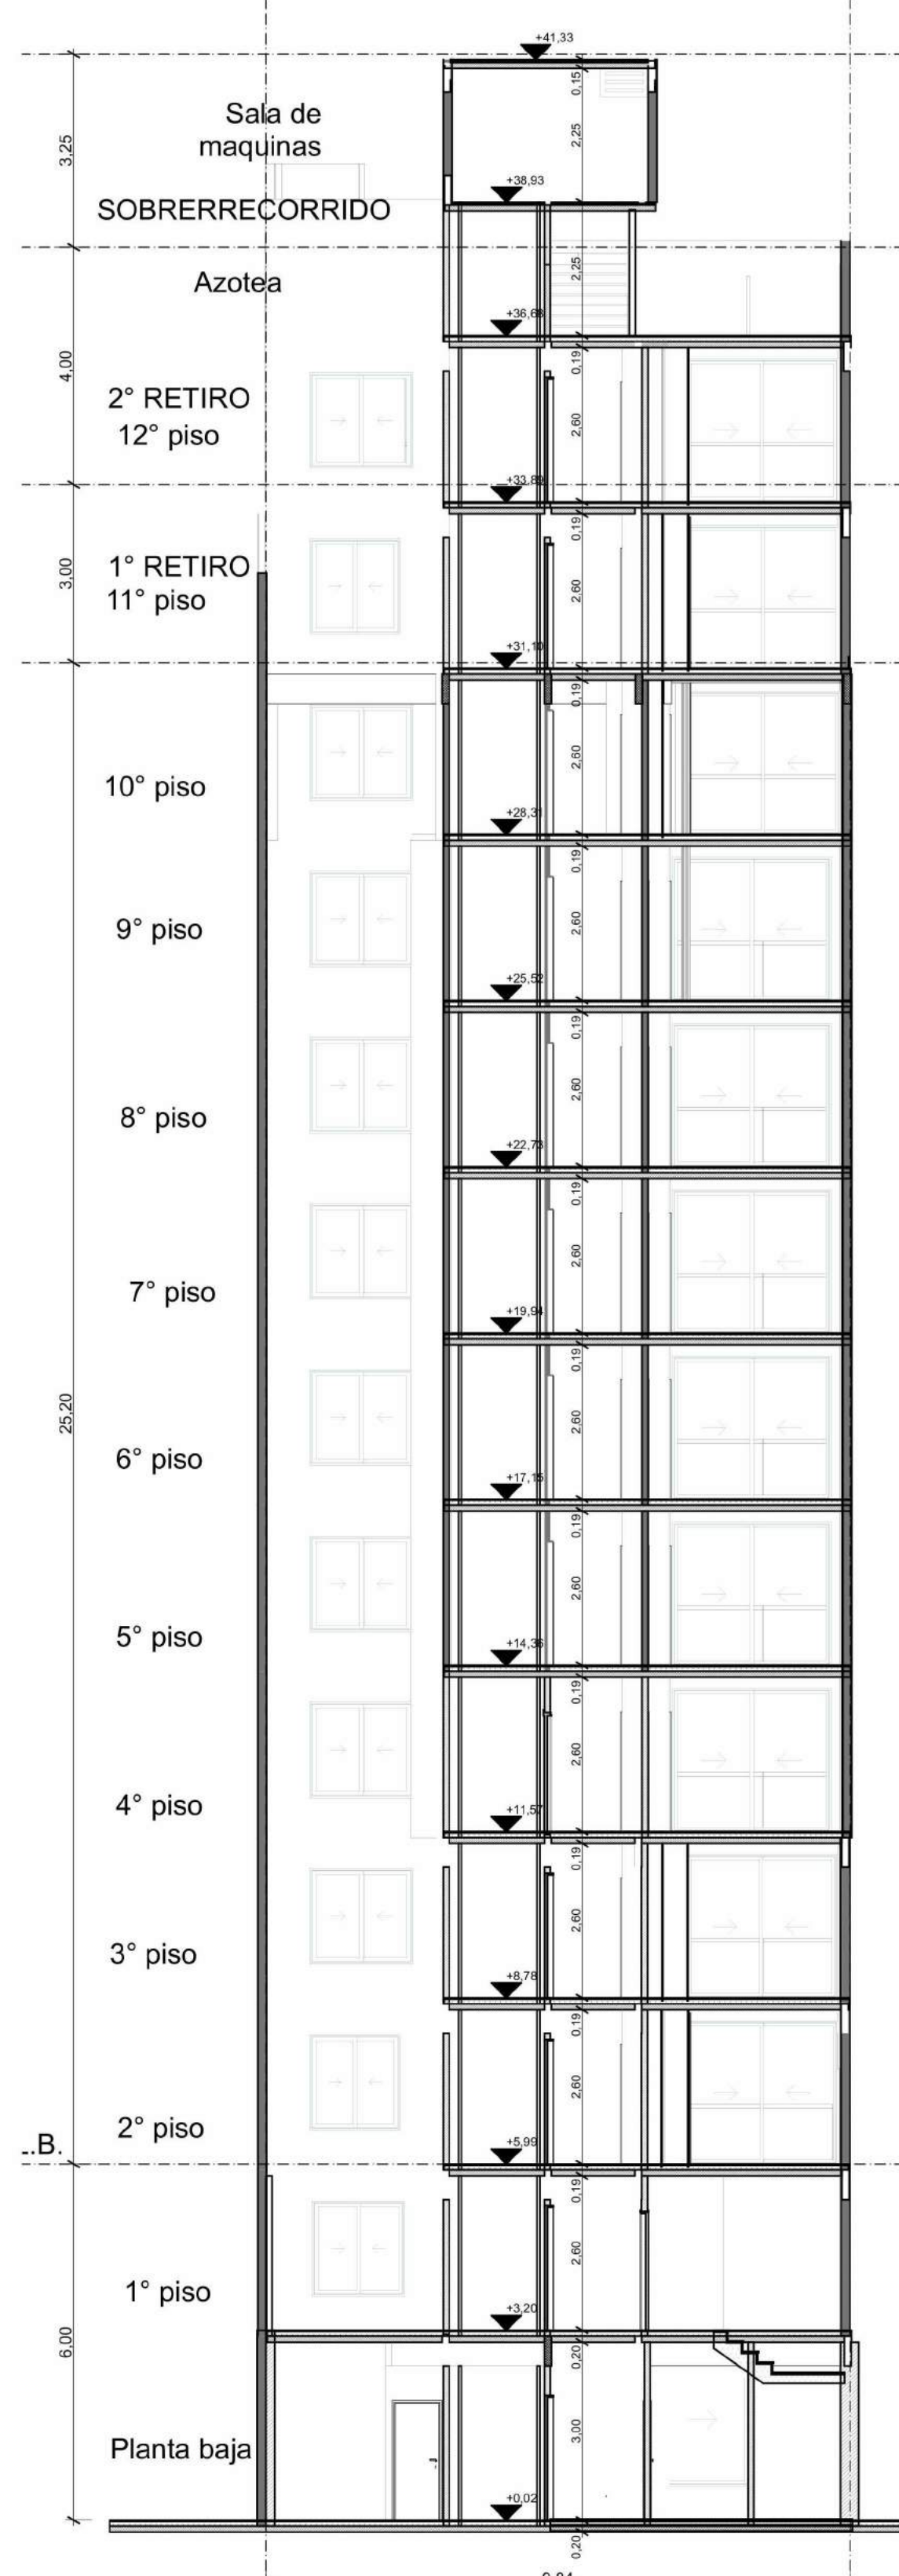

### CORTE B-B 1.100

PROYECTO ACOTADO

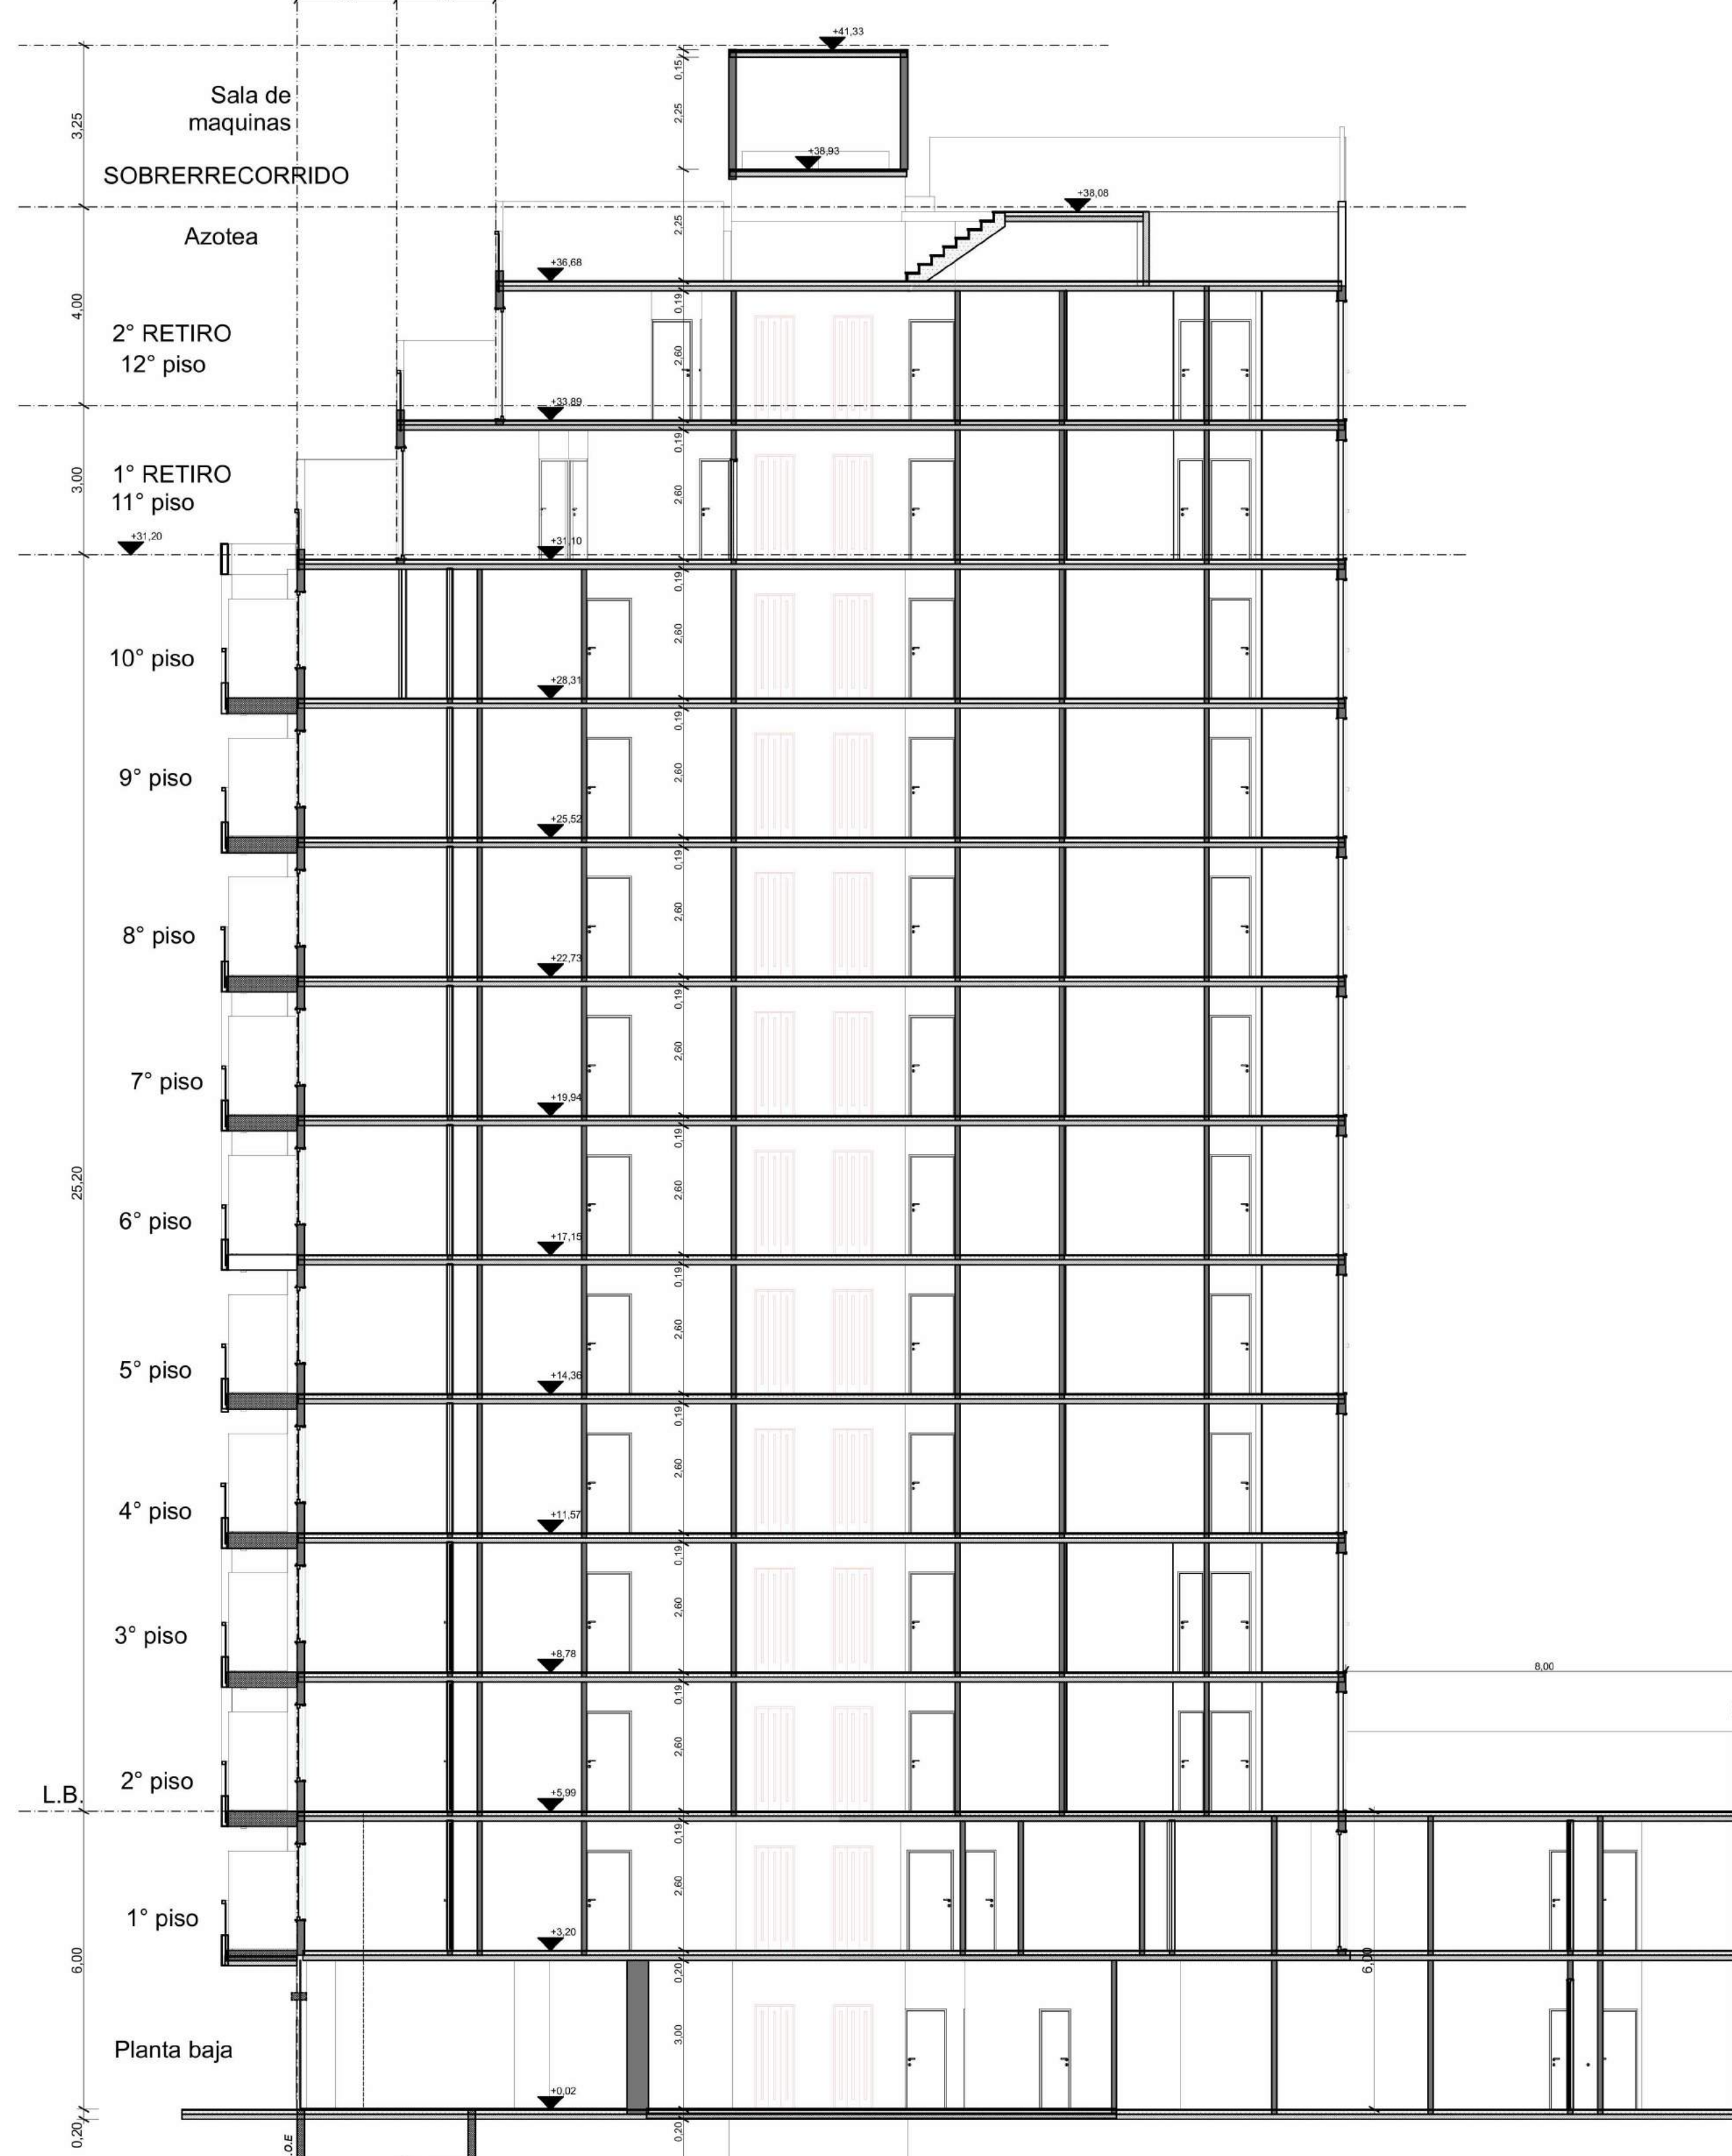

SUP. AFECTADA A LA PRESENTACION	00000000	PROYECTISTA DE OBRA	0000
PROTECCION ACTIVA	0000	C.U.I.T.	00.00000000-00 MATRICULA 0000000000
PROTECCION A INSTALAR	00000000	PROYECTISTA ESTRUCTURAL	0000
CANT. TOTAL DE MEDID. DE ELEVACION	00	C.U.I.T.	00.00000000-00 MATRICULA 0000000000
TIPOLOGIA EDUCACION	0000	PROYECTISTA DE INCENDIO	0000
PROF. DE SUBSUELOS	0000-01	C.U.I.T.	00.00000000-00 MATRICULA 0000000000
PLANO LIMITE PROV.	0000-01	PROYECTISTA DE ELECTRICAS	0000
INVIJES DE SUBSUELO	0000	C.U.I.T.	00.00000000-00 MATRICULA 0000000000
INVIJES SUBVANTE	0000	PROYECTISTA DE SANITARIAS	0000
		C.U.I.T.	00.00000000-00 MATRICULA 0000000000
PARCELA	0000-02	ADECUAR	0000-02
LIBRE	0000-02	A CONSTRUIR	0000-02
EXISTENTE	0000-02	A CONSTRUIR CON PERMISO PREVIO	0000-02
		A MODIFICAR	0000-02
		TOTAL	0000-02
PLANO	0000	PROYECTAR	0000
OBRA	0000	C.U.I.T.	00.00000000-00 MATRICULA 0000000000
TAREA	0000		
USOS	00.00000000-00/00.00000000-00/00.00000000-00		
CALLE Y PISO		CDC	00
		SECC.	00
		MANZ.	00
		PARC.	00
		UF	00
NOTAS	0000 0000 0000		
Nº EXPEDIENTE	00.00000000-00/00.00000000-00		
HOJAS	0000		

(ESPACIO PARA IMPRESION AUTOMATICA DE QEDQ)