


BALANCE DE SUPERFICIES


PLANILLA DE COORDENADAS



PLANO SEGUN MENSURA CON FRACCIONAMIENTO Y CESION DE CALLES

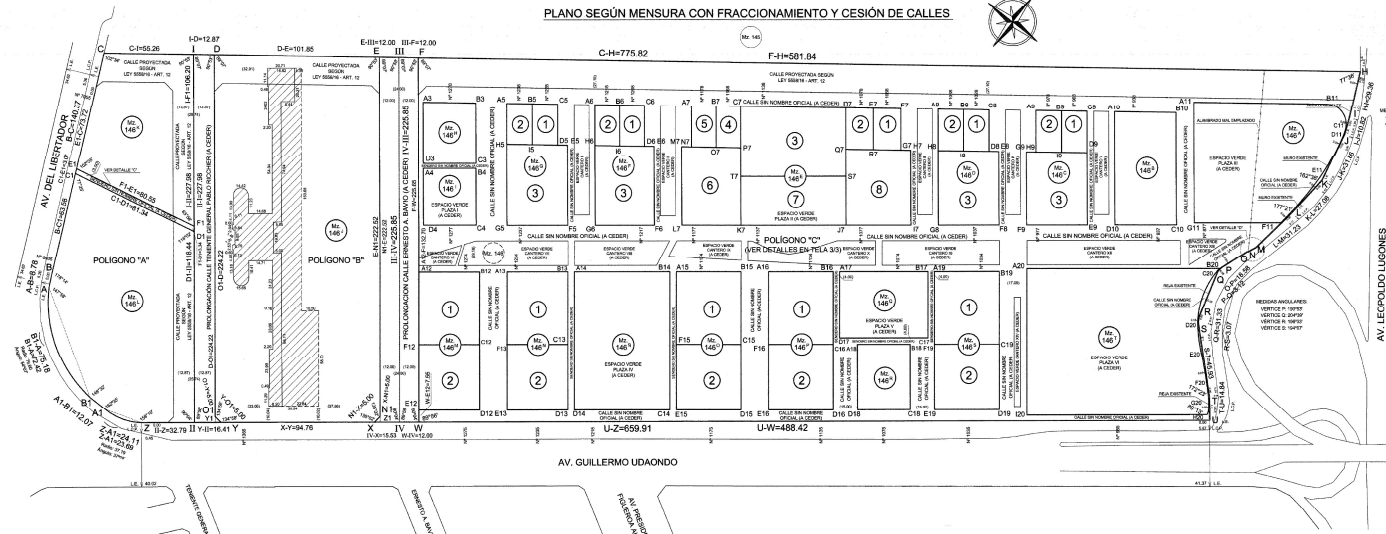

DETALLE "C"



DETALLE "D"

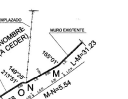


POLIGONO "B" DETALLE OCHAVAS





DETALLE POLIGONOS "A", "B", "C" (CROQUIS SEGUN LEY N° 5558)

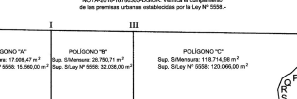

GOBIERNO DE LA CIUDAD AUTONOMA DE BUENOS AIRES

DIRECCION GENERAL REGISTRO DE OBRAS Y CATASTRO

DIRECCION DE CATASTRO


MENSURA CON FRACCIONAMIENTO Y CESION DE CALLES

(LEY N° 5558)

ESCALA 1:1000

10/01/2017

10/01/2017

DETALLES POLIGONO "C" - ESCALA 1:500

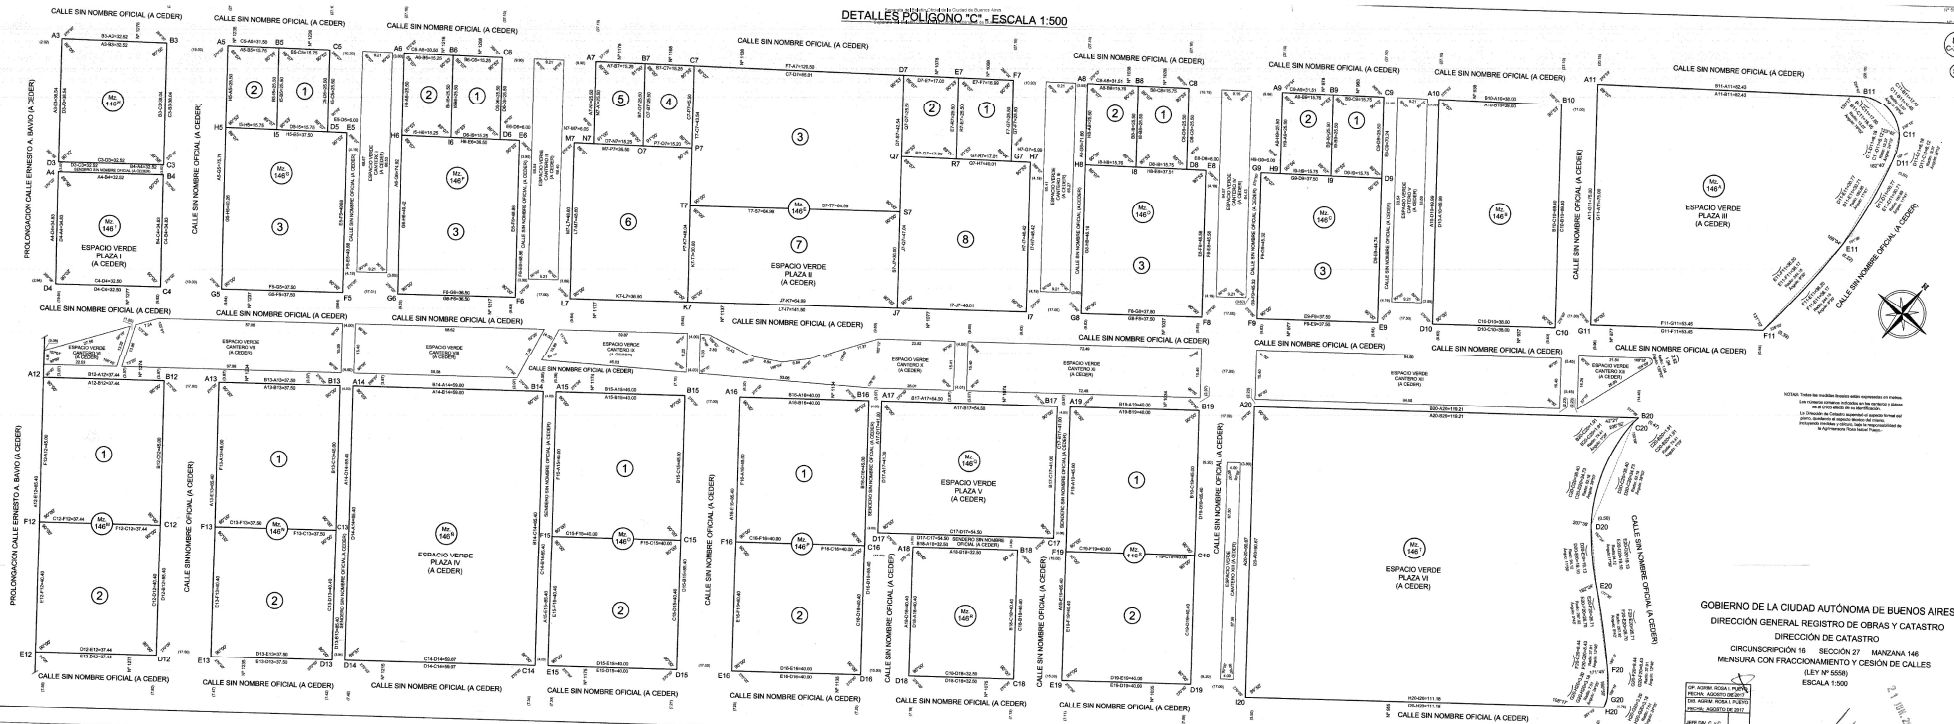

GOBIERNO DE LA CIUDAD AUTÓNOMA DE BUENOS AIRES
DIRECCIÓN GENERAL REGISTRO DE OBRAS Y CATASTRO
DIRECCIÓN DE CATASTRO
ESCALA 1:500




GOBIERNO DE LA CIUDAD DE BUENOS AIRES
"2020. Año del General Manuel Belgrano"

Hoja Adicional de Firmas
Informe gráfico

Número:

Buenos Aires,

Referencia: s/ Plano 85-C-2017

El documento fue importado por el sistema GEDO con un total de 3 pagina/s.



G O B I E R N O D E L A C I U D A D D E B U E N O S A I R E S

"2022 - Año del 40° Aniversario de la Guerra de Malvinas. En homenaje a los veteranos y caídos en la defensa de las Islas Malvinas y el Atlántico Sur"

Hoja Adicional de Firmas
Anexo

Número:

Buenos Aires,

Referencia: s/ Anexo I. PIN E5

El documento fue importado por el sistema GEDO con un total de 4 pagina/s.